KOMBUDEX KOMBUDEX KOMBUDEX

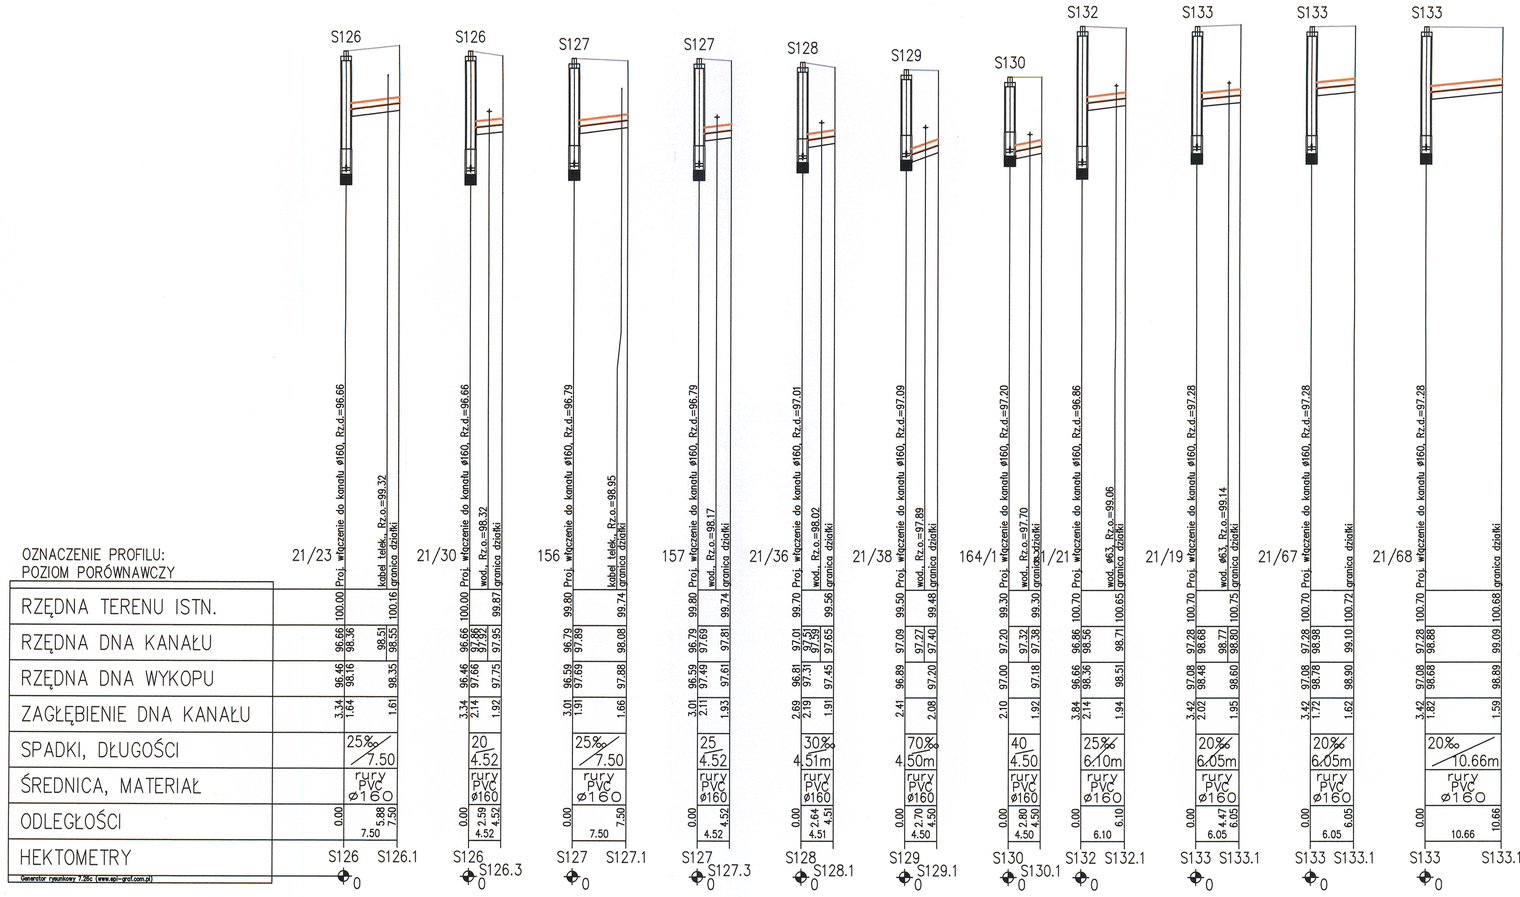


KOMBUDEX KOMBUDEX KOMBUDEX

# PROJEKT BUDOWLANO-WYKONAWCZY

**TEMAT :** ***Budowa kanalizacji sanitarnej w Rybienku Nowym gm. Wyszków***

***PROFIL PODŁUŻNY***
***ul. Kubusia Puchatka***

## *Rys.3/13*

| | |
|---|---|
| JEDNOSTKA PROJEKTOWA: | P. W. "KOMBUDEX" Sp. z o.o. , ul. Brzeska 97, 08-110 Siedlce www.kombudex.pl |
| INWESTOR: | Gmina Wyszków, Aleja Róż 2, 07-200 Wyszków |
| PROJEKTANT: | mgr inż. Jarosław Sikora Upr. nr MAZ/0467/POOS/05, MAZ/0502/POOS/06 |
| ASYSTENT PROJEKTANTA: | mgr inż. Agnieszka Chmielewska |
| SPRAWDZAJĄCY: | mgr inż. Mariola Sikora Upr. nr MAZ/0166/POOS/09 |
| Stadium: | PB-W |
| Nr umowy: | SRG/2222/XVIII/52/09 |
| Branża: | SANITARNA |
| Skala: | 1:100/500 |
| Data: | październik 2009r. |