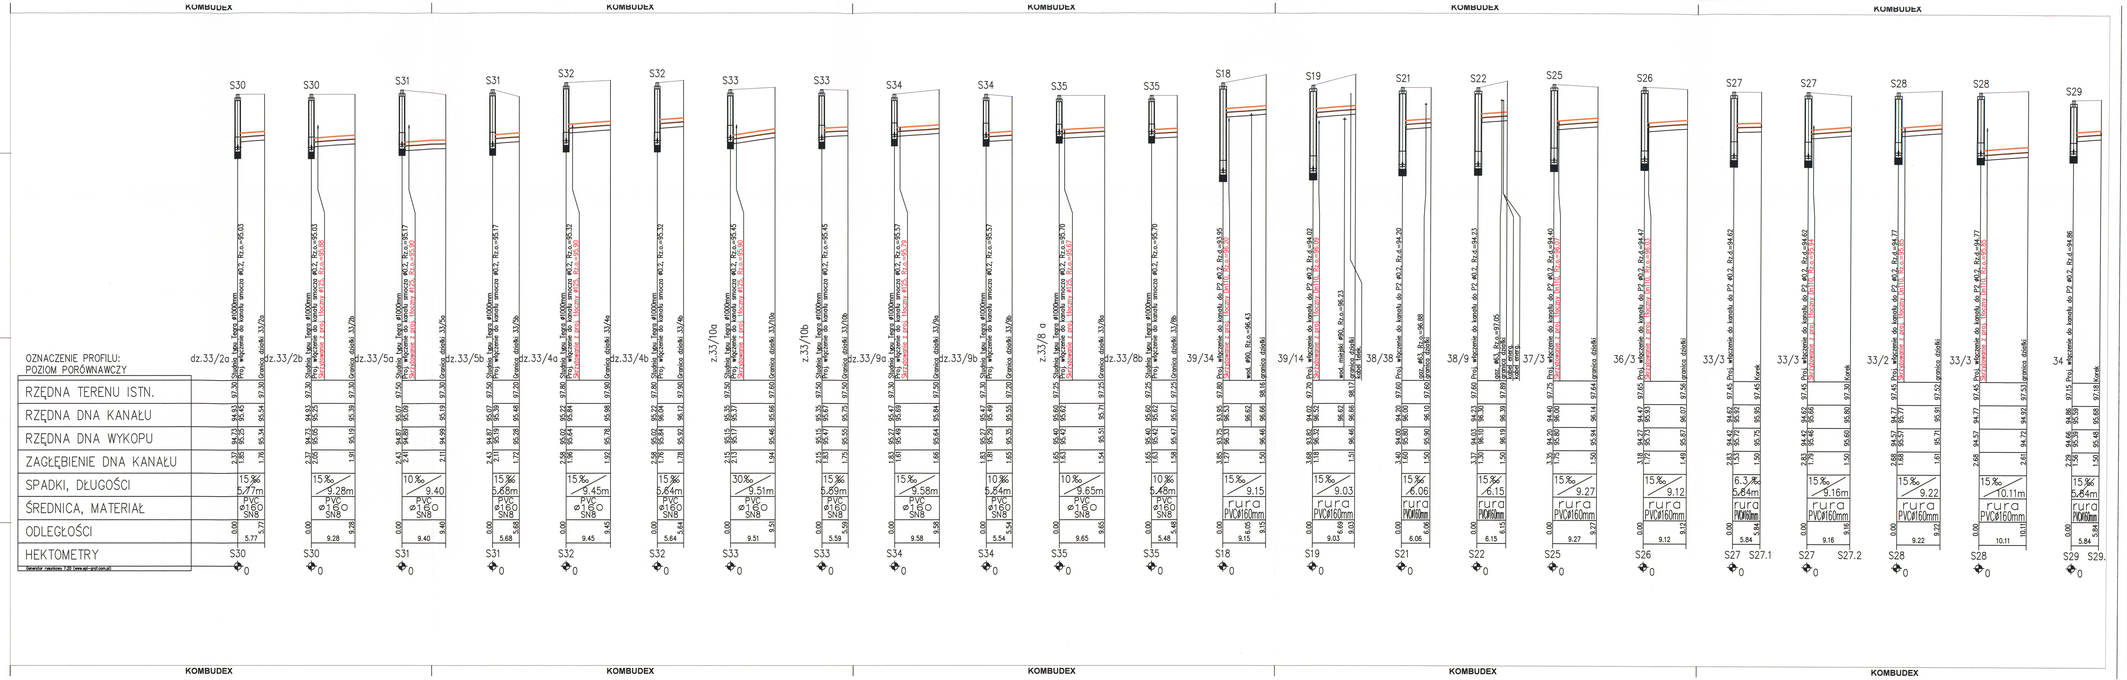

PROJEKT BUDOWLANO-WYKONAWCZY

TEMAT : ***Budowa kanalizacji sanitarnej w Rybienku Nowym gm. Wyszków***

PROFIL PODŁUŻNY
ul. Smocza

Rys.3/3

JEDNOSTKA PROJEKTOWA:	P. W. "KOMBUDEX" Sp. z o.o. , ul. Brzeska 97, 08-110 Siedlce www.kombudex.pl				
INWESTOR:	Gmina Wyszków, Aleja Róż 2, 07-200 Wyszków				
PROJEKTANT:	mgr inż. Jarosław Sikora Upr. w MAZOWIECKIEJ OIIB, MAZOWIECKIEJ		Stadium:	PB-W	Nr umowy: SRG/2222/TYP/152309
ASYSTENT PROJEKTANTA:	mgr inż. Agnieszka Chmielewska		Branża:	SANITARNA	
SPRAWDZAJĄCY:	mgr inż. Mariola Sikora Upr. w MAZOWIECKIEJ OIIB, MAZOWIECKIEJ		Skala:	1:100/500	
			Data:	październik 2009r.	

kombudex INŻYNIERIA DROGOWA