


PROJEKT BUDOWLANO-WYKONAWCZY

TEMAT : Budowa kanalizacji sanitarnej w Rybieniu Nowym gm. Wyszaków

PROFIL PODŁUŻNY
ul. Sezamkowa
Rys.3/4

JEDNOSTKA PROJEKTOWA: P. W. "KOMBUDEX" Sp. z o.o., ul. Brzeska 97, 08-110 Siedlce www.kombudex.pl		INWESTOR: Gmina Wyszaków, Aleja Róż 2, 07-200 Wyszaków		Nr umowy: SRG/2222/XVIII/152/09	PROJEKTANT: mgr inż. Jarosław Sikora ul. M. Żwirki i Sosnego, Maziszewo	ASYSTENT PROJEKTANTA: mgr inż. Agnieszka Chmielewska	SPRAWDZAJĄCY: mgr inż. Małgorzata Sikora	Data: październik 2009r.
PROJEKTANTA: mgr inż. Jarosław Sikora ul. M. Żwirki i Sosnego, Maziszewo		BRANZA: SANITARNA						

kombudex
INŻYNIERIA DROGOWA

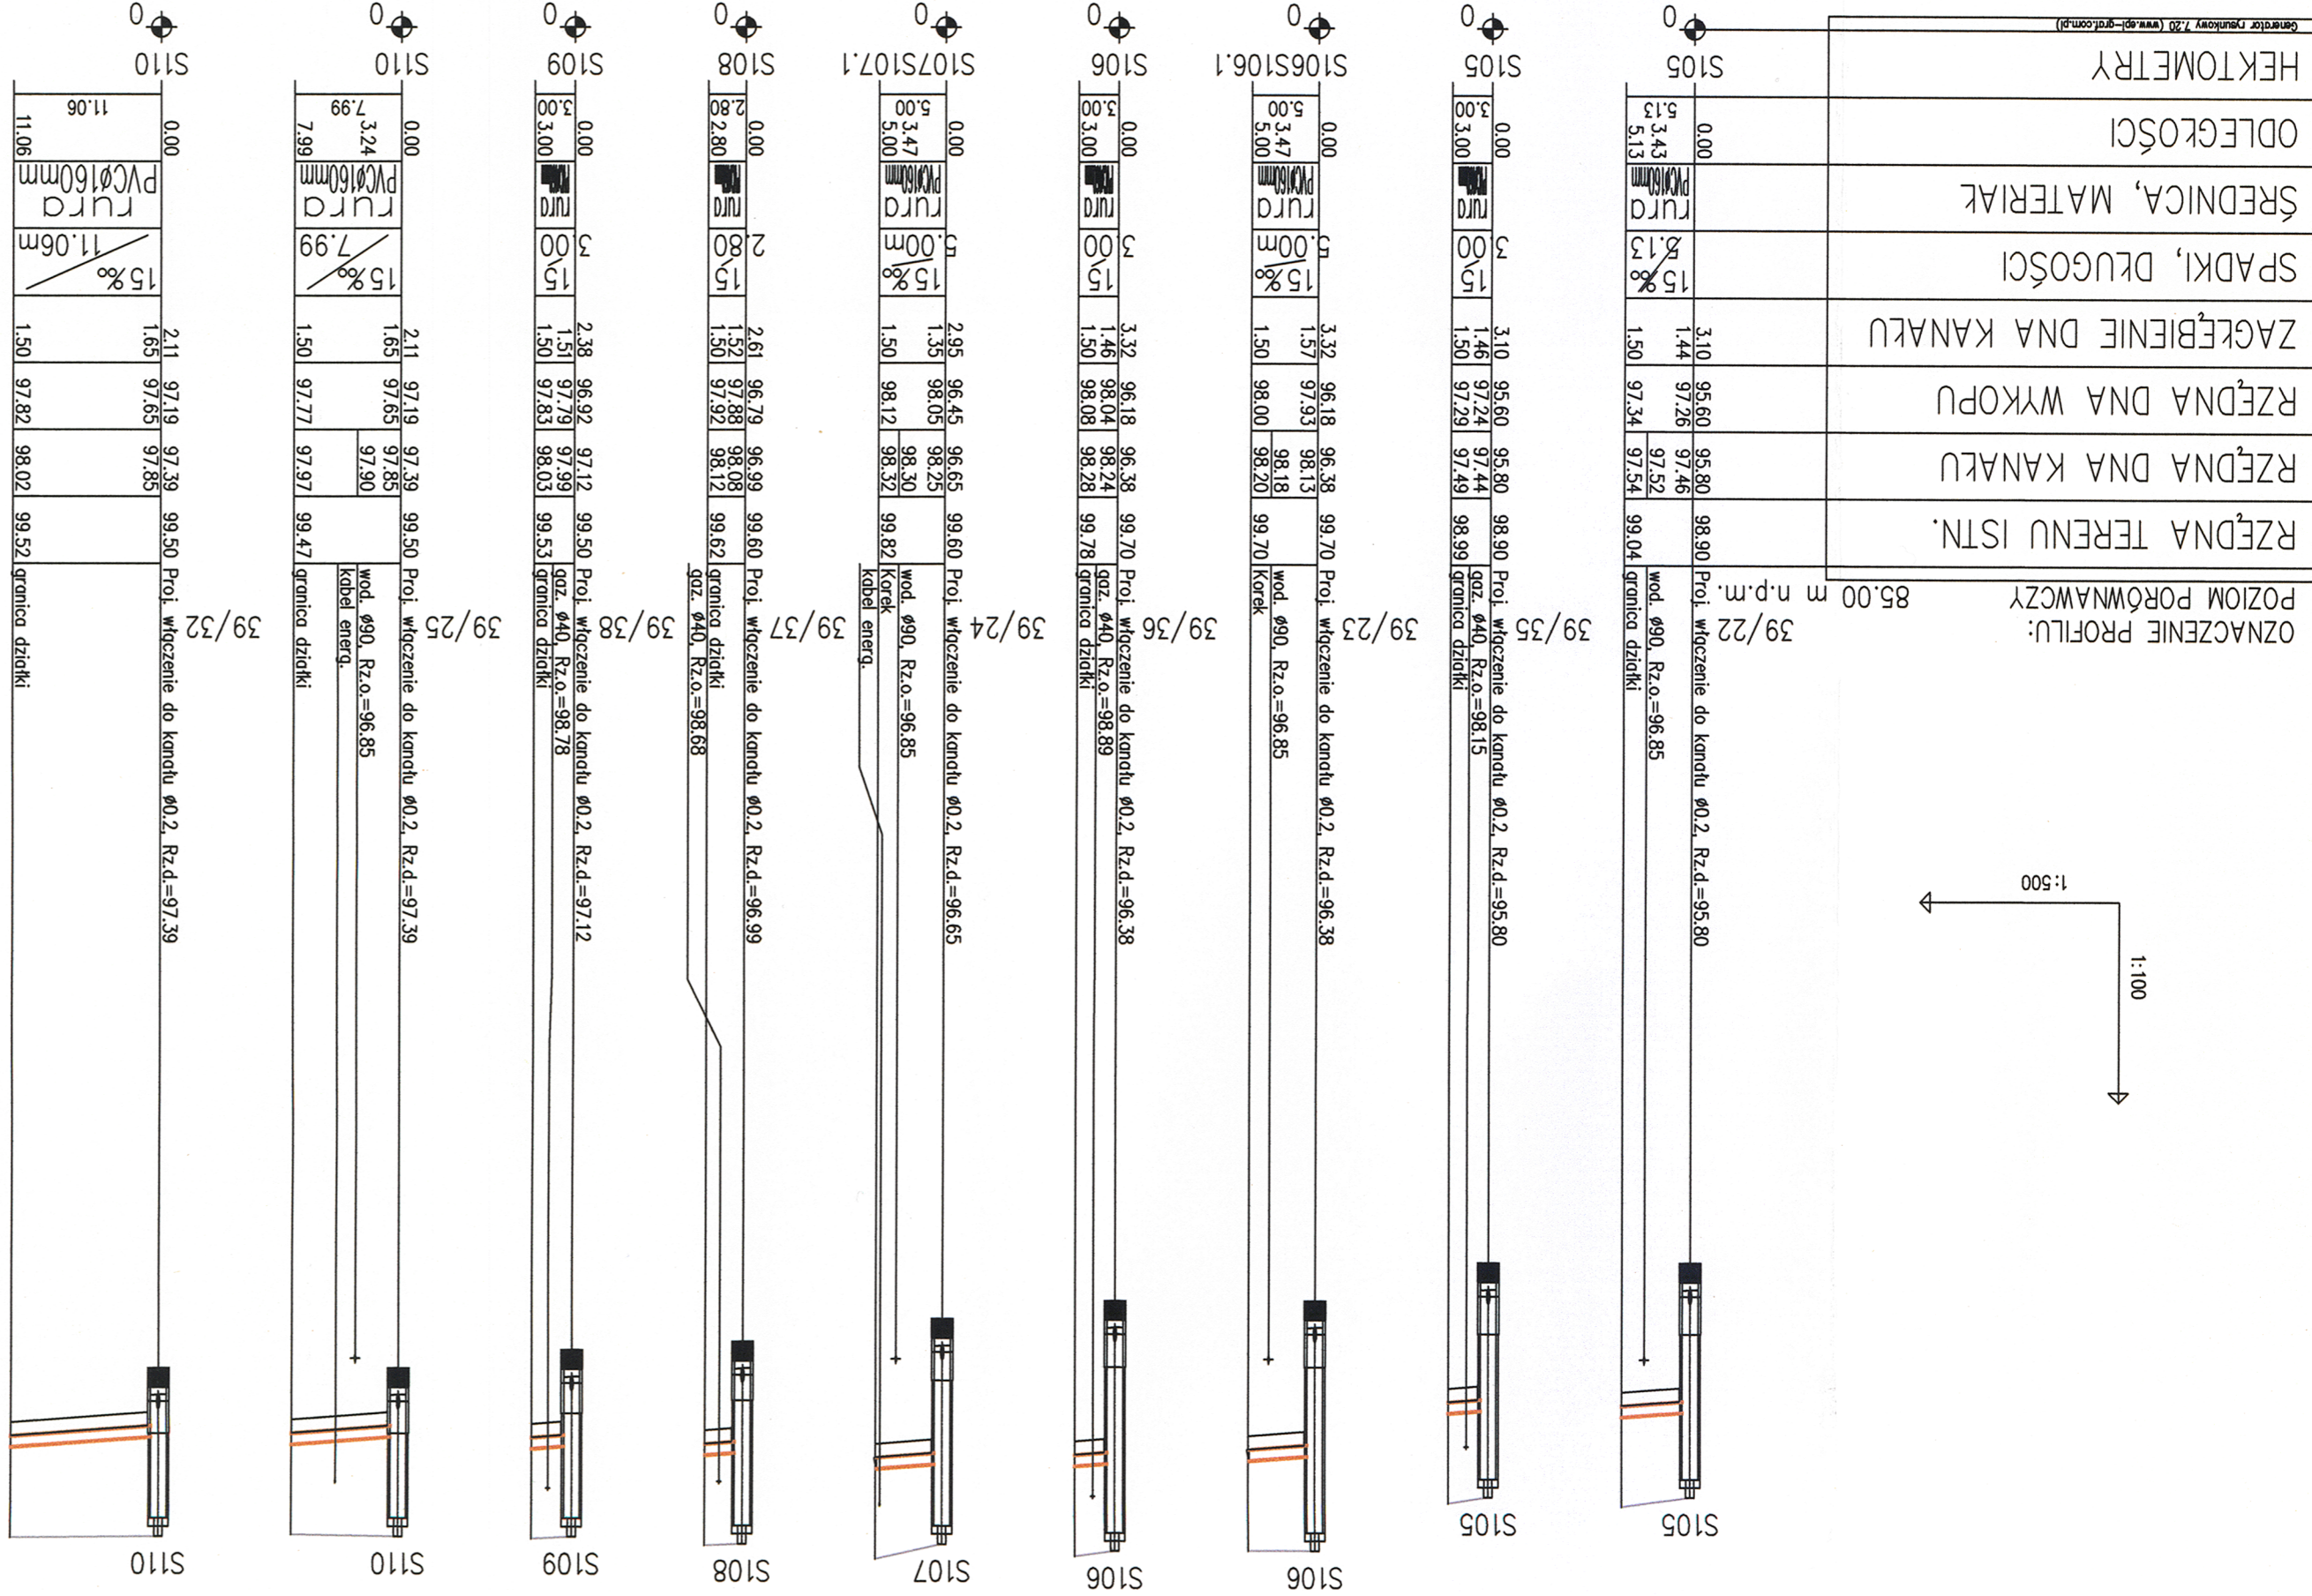

KOMBUDEX

KOMBUDEX

KOMBUDEX

KOMBUDEX