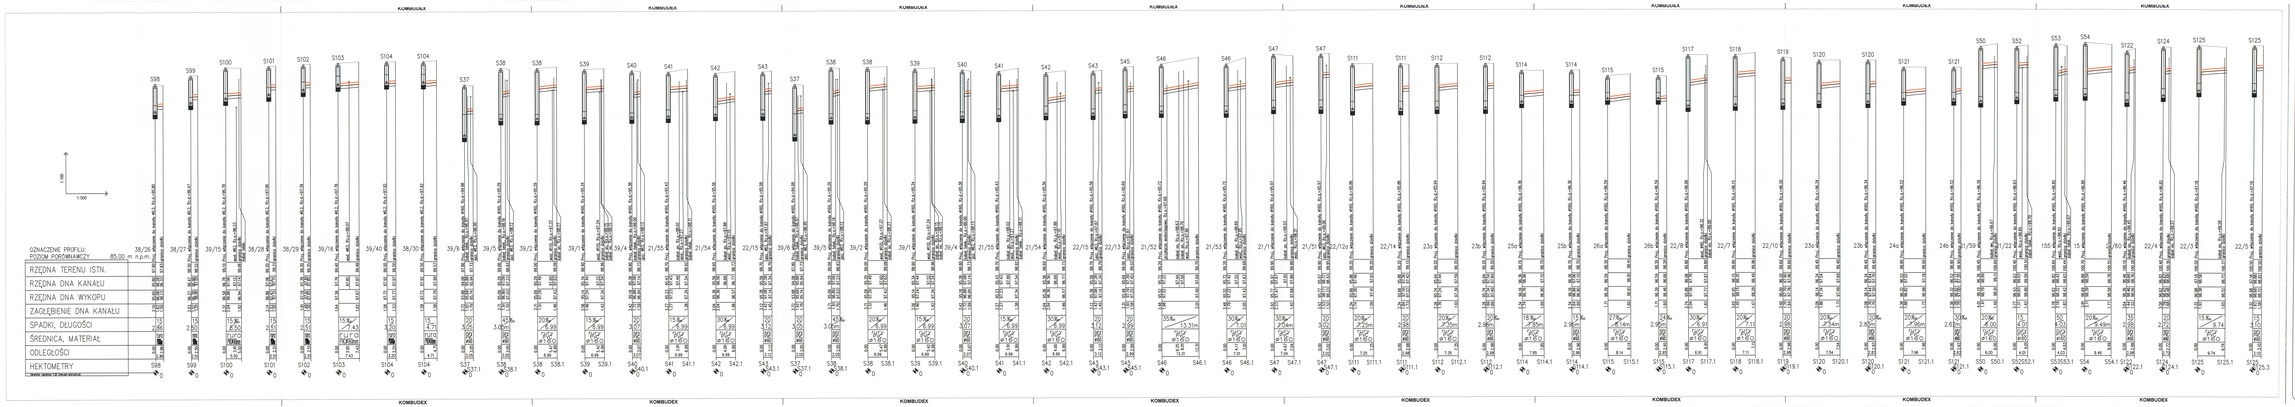

PROJEKT BUDOWLANO-WYKONAWCZY

TEMAT : *Budowa kanalizacji sanitarnej w Rybienku Nowym gm. Wyszków*

PROFIL PODŁUŻNY
ul. Świętego Mikołaja

Rys.3/5

JEDNOSTKA PROJEKTOWA	P. W. "KOMBUDEX" Sp. z o.o., ul. Brzeska 97, 08-110 Siedlce www.kombudex.pl
INWESTOR	Gmina Wyszków, Aleja Róż 2, 07-200 Wyszków
PROJEKTANT	mgr inż. Jarosław Sikora
SAKSYDENT PROJEKTANTA	mgr inż. Agnieszka Chmielewska
SPRAWDZAJĄCY	mgr inż. Wanda Sikora

Stadium	PB-W	SPIS/2022/KW-3/2/3	
Branża	SANITARNA		
Skala	1:100/500		
Data	października 2020r.		