

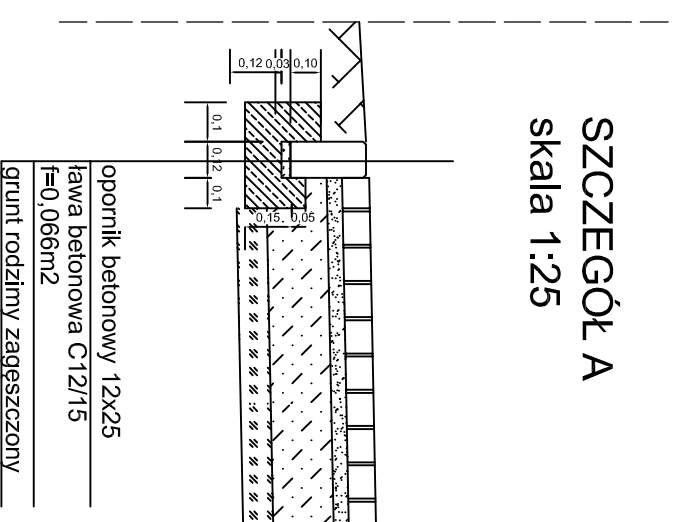
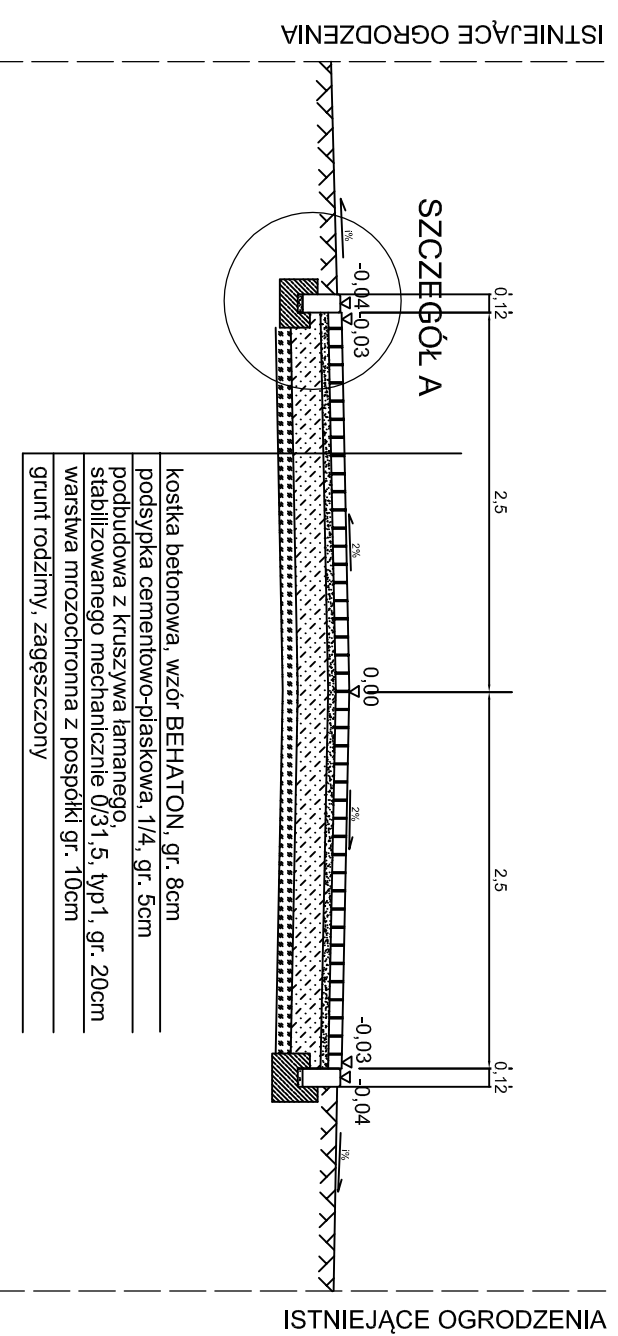



KONSTRUKCJA JEZDNI

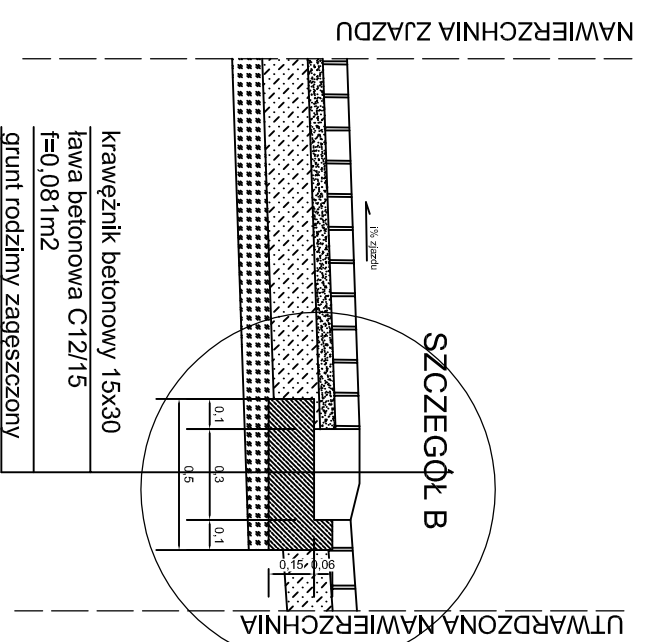

KONSTRUKCJA JEZDNI ZE ZJAZDEM INDYWIDUALNYM

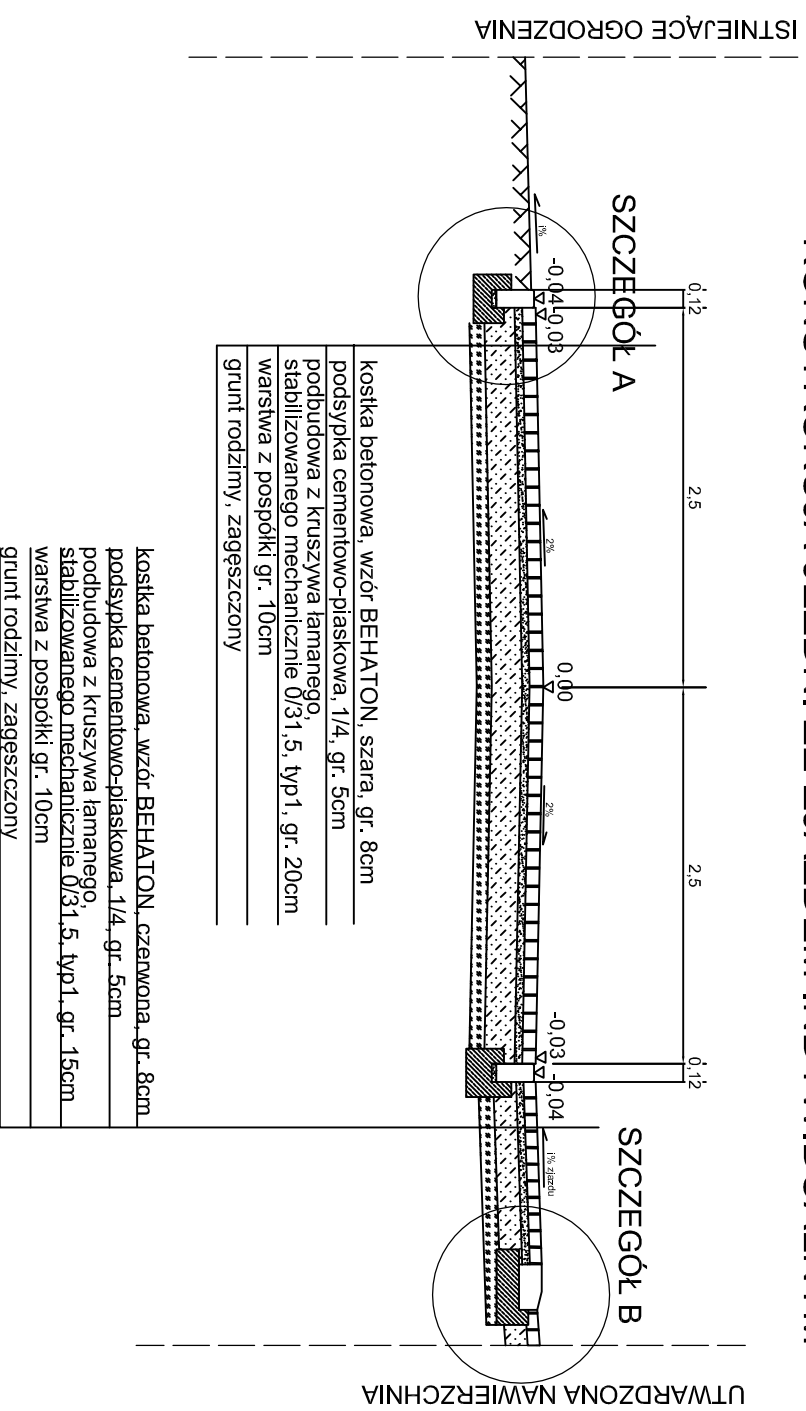

RZUT POZIOMY ZJAZDU INDYWIDUALNEGO

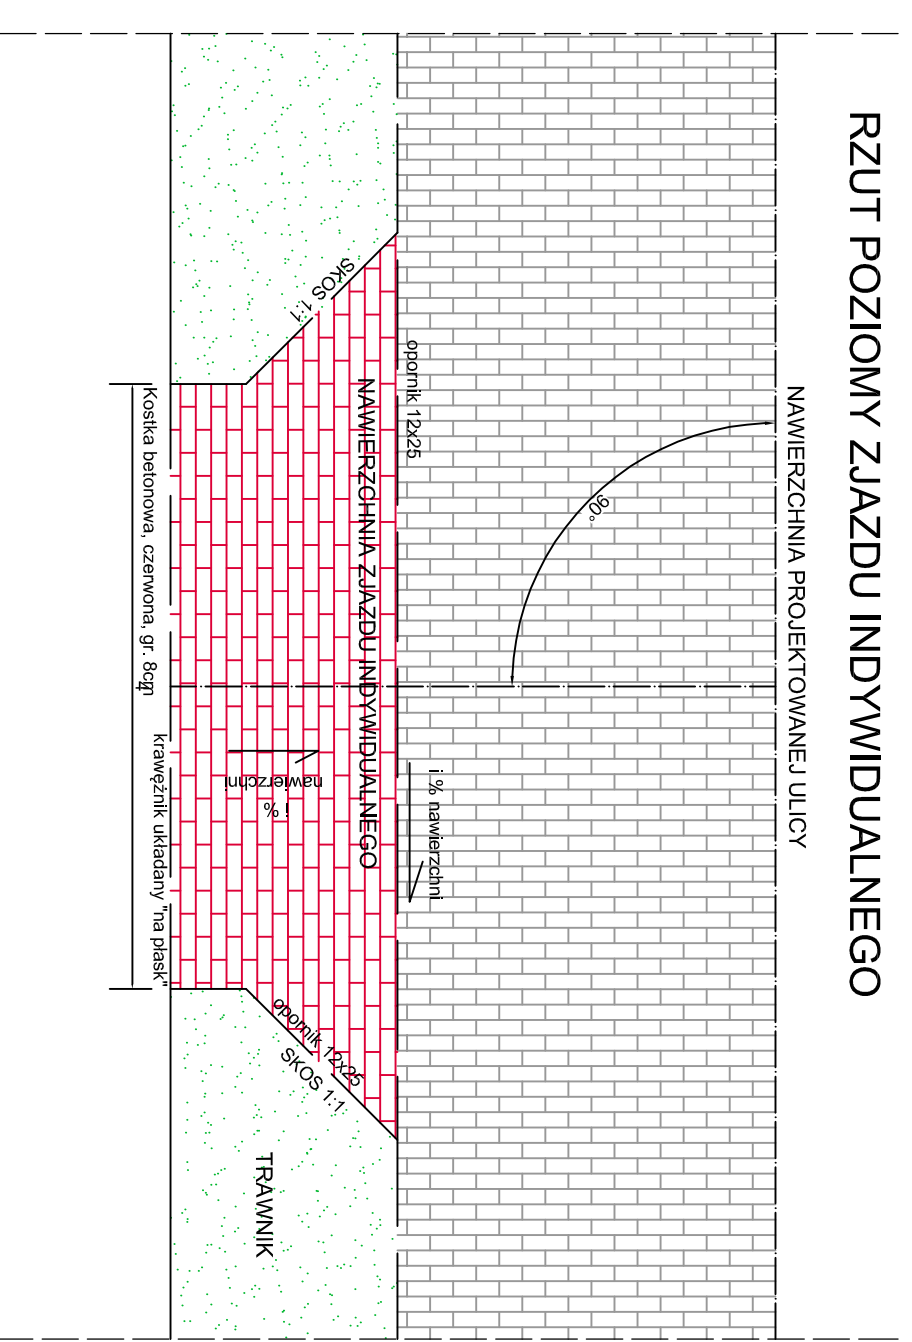

Imię i nazwisko	ROSBUŁ Robert Rosiński	Data opracowania	19.10.2012r.
Adres	07-202 Wyszków, ul. Generała Kazimierza Pułaskiego 18C		
Typ i nr	Przebudowa ul. Henryka Drzewieckiego w Wyszkowie	Przebieg	PB
Przebieg	Przebieg normalne	Skala	1:50
Wzrost	Gmina Wyszków	Nr projektu	4.1
Adres	Aleja Róż 2; 07-200 Wyszków	Przebieg	
Przebieg	mgr inż. Robert Rosiński		
Przebieg	upr. nr MAZ/0140/P/00D/12		