


Skala pionowa 1:100
Skala pozioma 1:1000

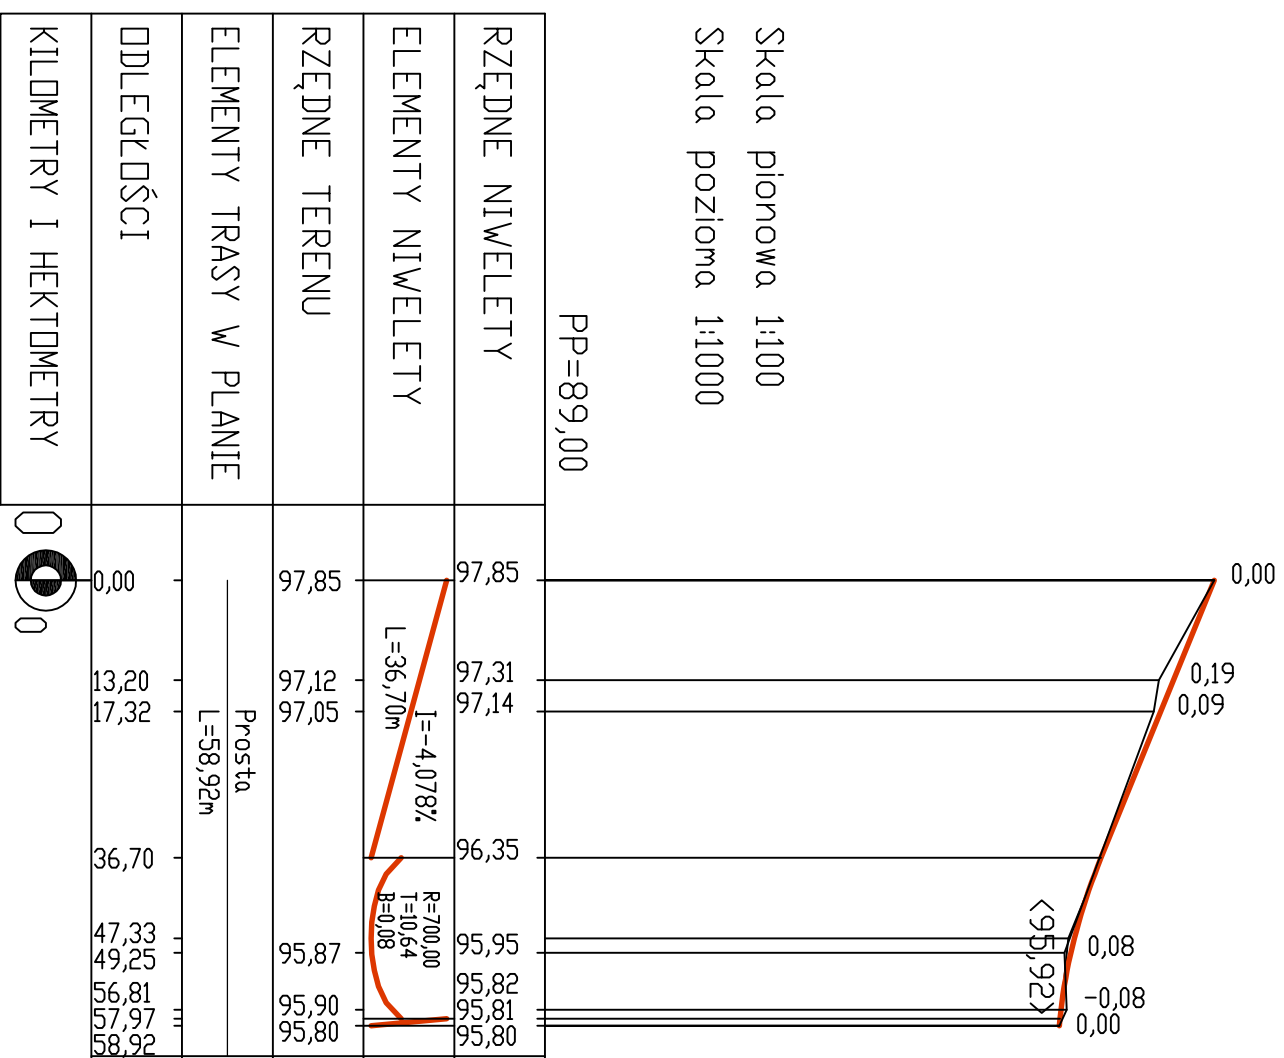

Jedn. proj:

ROSBUD Robert Rosiński
07-202 Wyszaków, ul. Generała Kazimierza Pułaskiego 18C

Data opracowania:

19.10.2012r.

Temat:

Przebudowa ul. Henryka Drzewieckiego w Wyszakowie

Faza:

PB

Tytuł rys.:

Profil podłużny terenu

Brutto:

drogowa

Skala:

1:100/1000

Investor:

Gmina Wyszaków
Aleja Róż 2; 07-200 Wyszaków

Nr rys.:

3.1

Projektant:

mgr inż. Robert Rosiński
upr nr MAZ/0140/POOD/12

Podpis: