


**Skala 1:50:500**

**LEGENDA:**  
 — Teren  
 — Niweleta

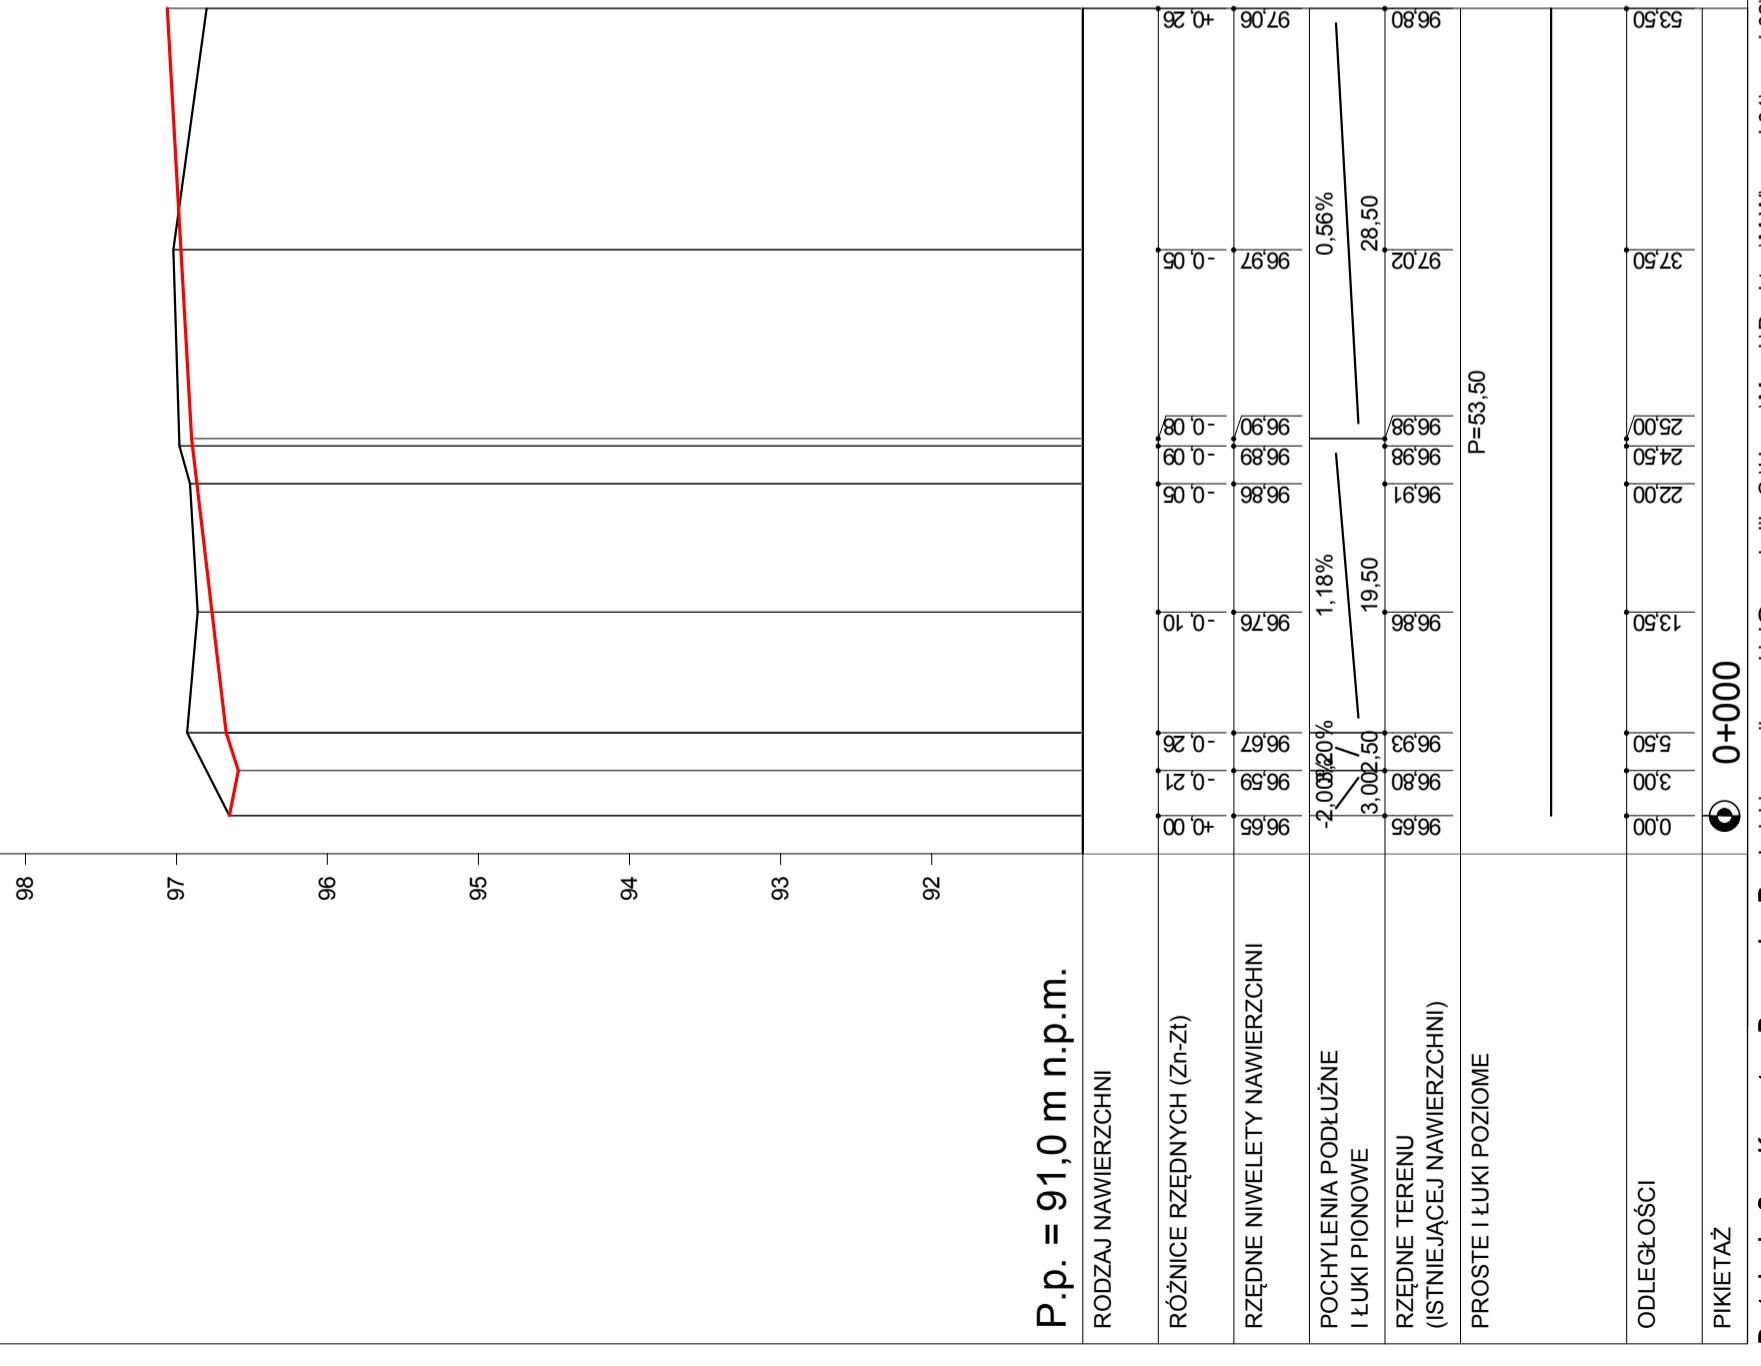

**Skala: 1:50:500**

Wydawca:	Zakład Usług Inwestycyjnych Marek Wiesiołek	Umoowa:	GMINA WYSZKÓW	Obejkt:	CIAĞ PIEZDO JEDZNY NR 4	Nazwa rysunku:	PROFIL PODŁUZY	Projektowat:	Marek Wiesiołek	Uprawnienia:	177/94/Os	Rysunek nr 10	Załącznikow:	Załącznika:	Uprawnienia:	786/88/Os	Skala: 1:50:500	Data:	Spawdzit:	mgr inż. ANNA RASZEWSKA
----------	---	---------	---------------	---------	-------------------------	----------------	----------------	--------------	-----------------	--------------	-----------	---------------	--------------	-------------	--------------	-----------	-----------------	-------	-----------	-------------------------

**CIAĞ PIEZDO JEDZNY NR 4**

**PROFIL PODŁUZY**