## Skala 1:50:500

**LEGENDA:**

- Teren
- Niweleta

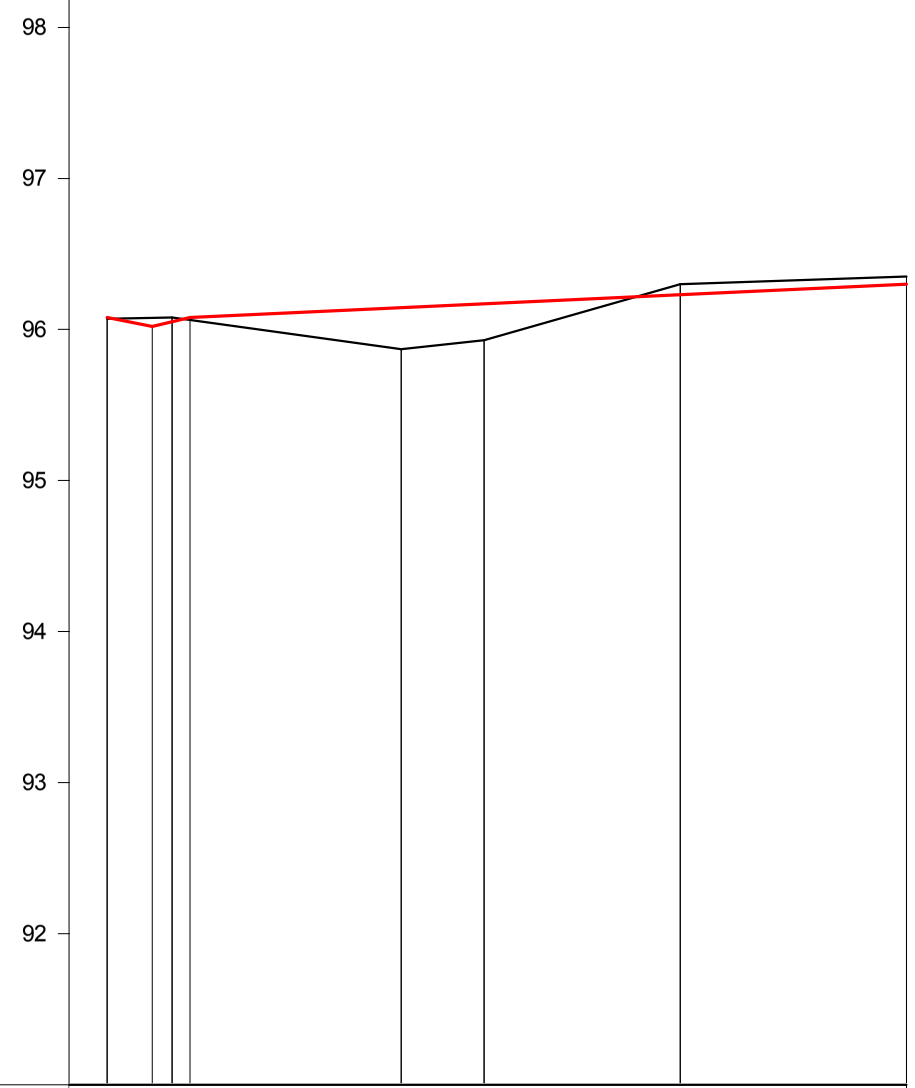


| | | | | | | | | |
|---|---|---|---|---|---|---|---|---|
| RODZAJ NAWIERZCHNI | | | | | | | | |
| RÓŻNICE RZĘDNYCH (Zn-Zt) | +0,01 | -0,06 | -0,03 | +0,02 | +0,27 | +0,24 | -0,07 | -0,05 |
| RZĘDNE NIWELETY NAWIERZCHNI | 96,08 | 96,02 | 96,05 | 96,08 | 96,14 | 96,17 | 96,23 | 96,30 |
| POCHYLENIA PODŁUŻNE I ŁUKI PIONOWE | -2,00% | 2,40% | | | 0,46% | | | |
| | 3,00 | 2,50 | | | 47,50 | | | |
| RZĘDNE TERENU (ISTNIEJĄCEJ NAWIERZCHNI) | 96,07 | 96,08 | 96,08 | 96,06 | 95,87 | 95,93 | 96,30 | 96,35 |
| PROSTE I ŁUKI POZIOME | | | | | P=53,00 | | | |
| ODLEGŁOŚCI | 0,00 | 3,00 | 4,30 | 5,50 | 19,50 | 25,00 | 38,00 | 53,00 |
| PIKIETAŻ | 0+000 | | | | | | | |

Skala: 1:50:500

# CIĄG PIESZO JEZDNY NR 6

## PROFIL PODŁUŻNY

| | | | |
|---|---|---|---|
| Wykonawca: | Zakład Usług Inwestycyjnych Marek Wiesiołek | | Załączników: |
| Inwestor: | GMINA WYSZKÓW | Umowa: | Rysunek nr 12 |
| Obiekt: | CIĄG PIESZO JEZDNY NR 6 | | Skala: 1:50:500 |
| Nazwa rysunku: | PROFIL PODŁUŻNY | | Data |
| Projektował: | Marek Wiesiołek | Uprawnienia: 177/94/Os | |
| Opracował: | | Uprawnienia: | |
| Sprawdził: | mgr inż. ANNA RASZEWSKA | Uprawnienia: 786/88/Os | |