


Skala: 1:50:250

Skala 1:50:250

LEGENDA:
— Teren
— Niweleta

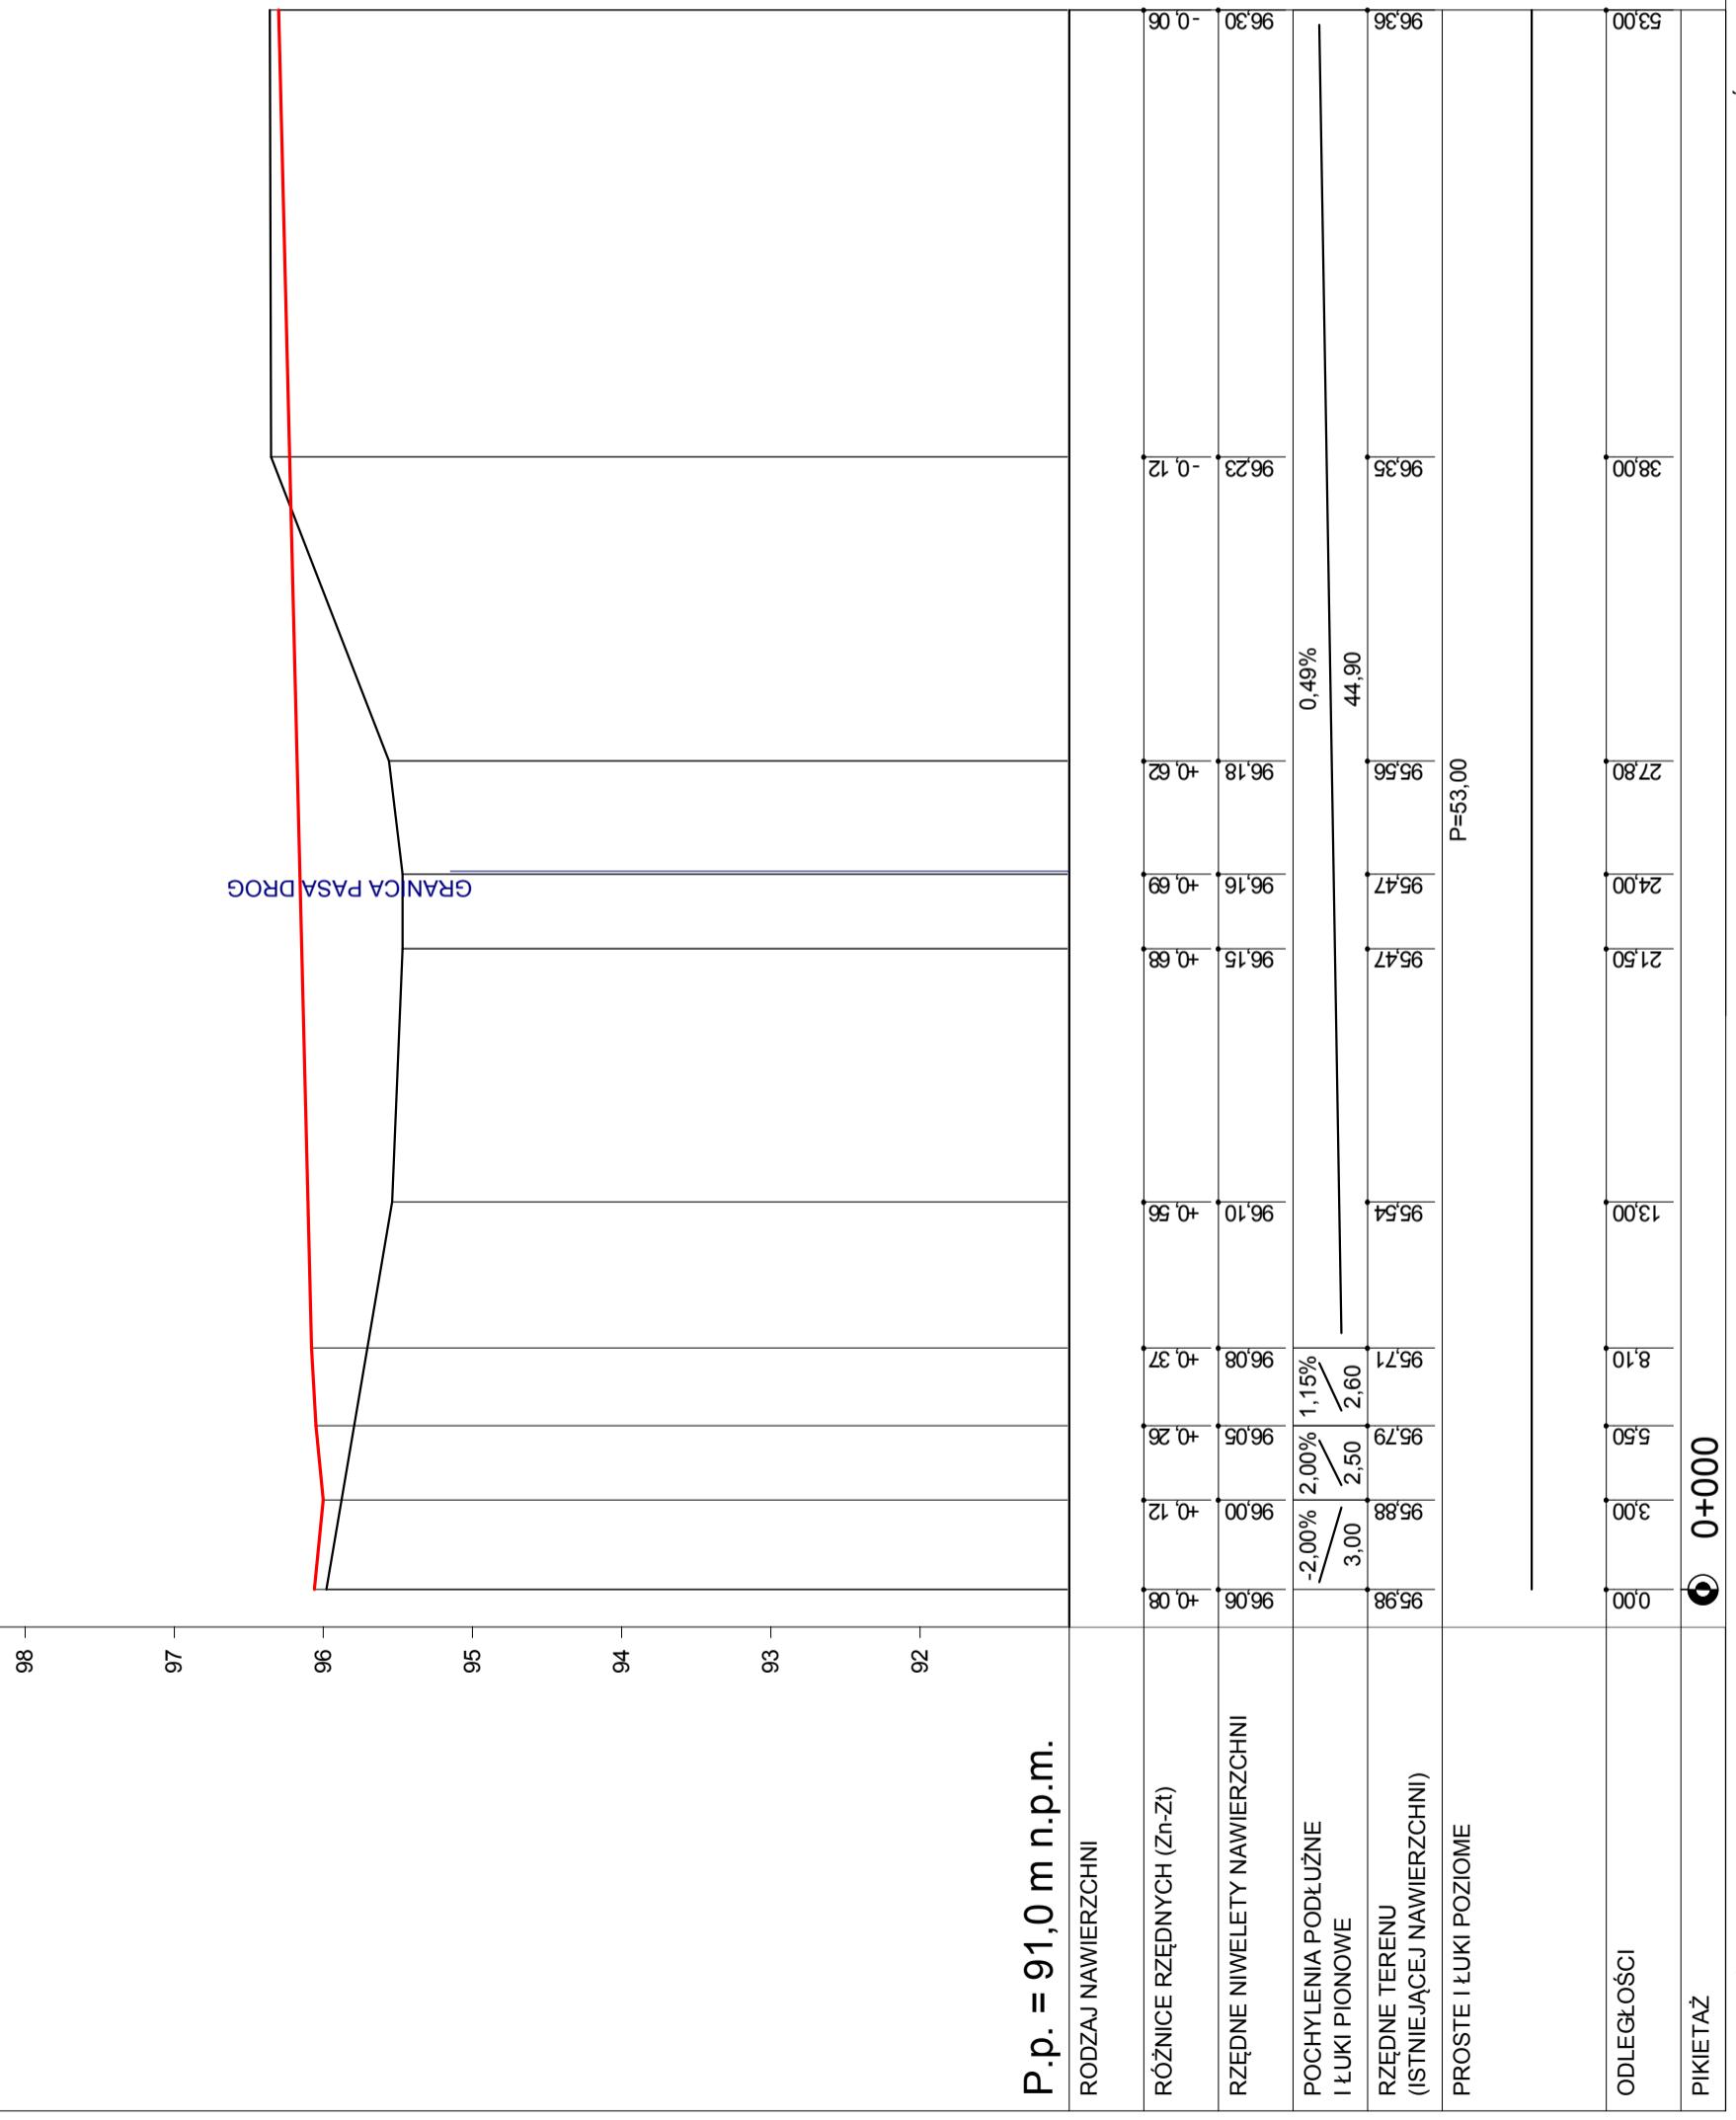

P.p. = 91,0 m n.p.m.
RODZAJ NAWIERZCHNI

卷之三

ગુજરાતી લિપિ

BZEDNE NIWEI ETY NAWIEBZC

POCHYLENIA PODŁUZNE

卷之三

(ISTNIEJĄCEJ NAWIERZCHNI

PROSTE I ŁUKI POZIOME

. .

卷之三

PIKETAŻ

Dystrybucja: Spec Komputer - F

Dystrybucja: Spec Komputer - Przemysław Rombalski e-mail: szynkier@wp.pl plik: C:\Users\Marko\Desktop\W.W\marek01\marek02\marek03\PROJEKT\YDROGI_I PARKING\gmina wyszko\WYSZKÓW drogi -2008.09\UL SZPITALNA\PROFIL CP-J NR 7 _pro