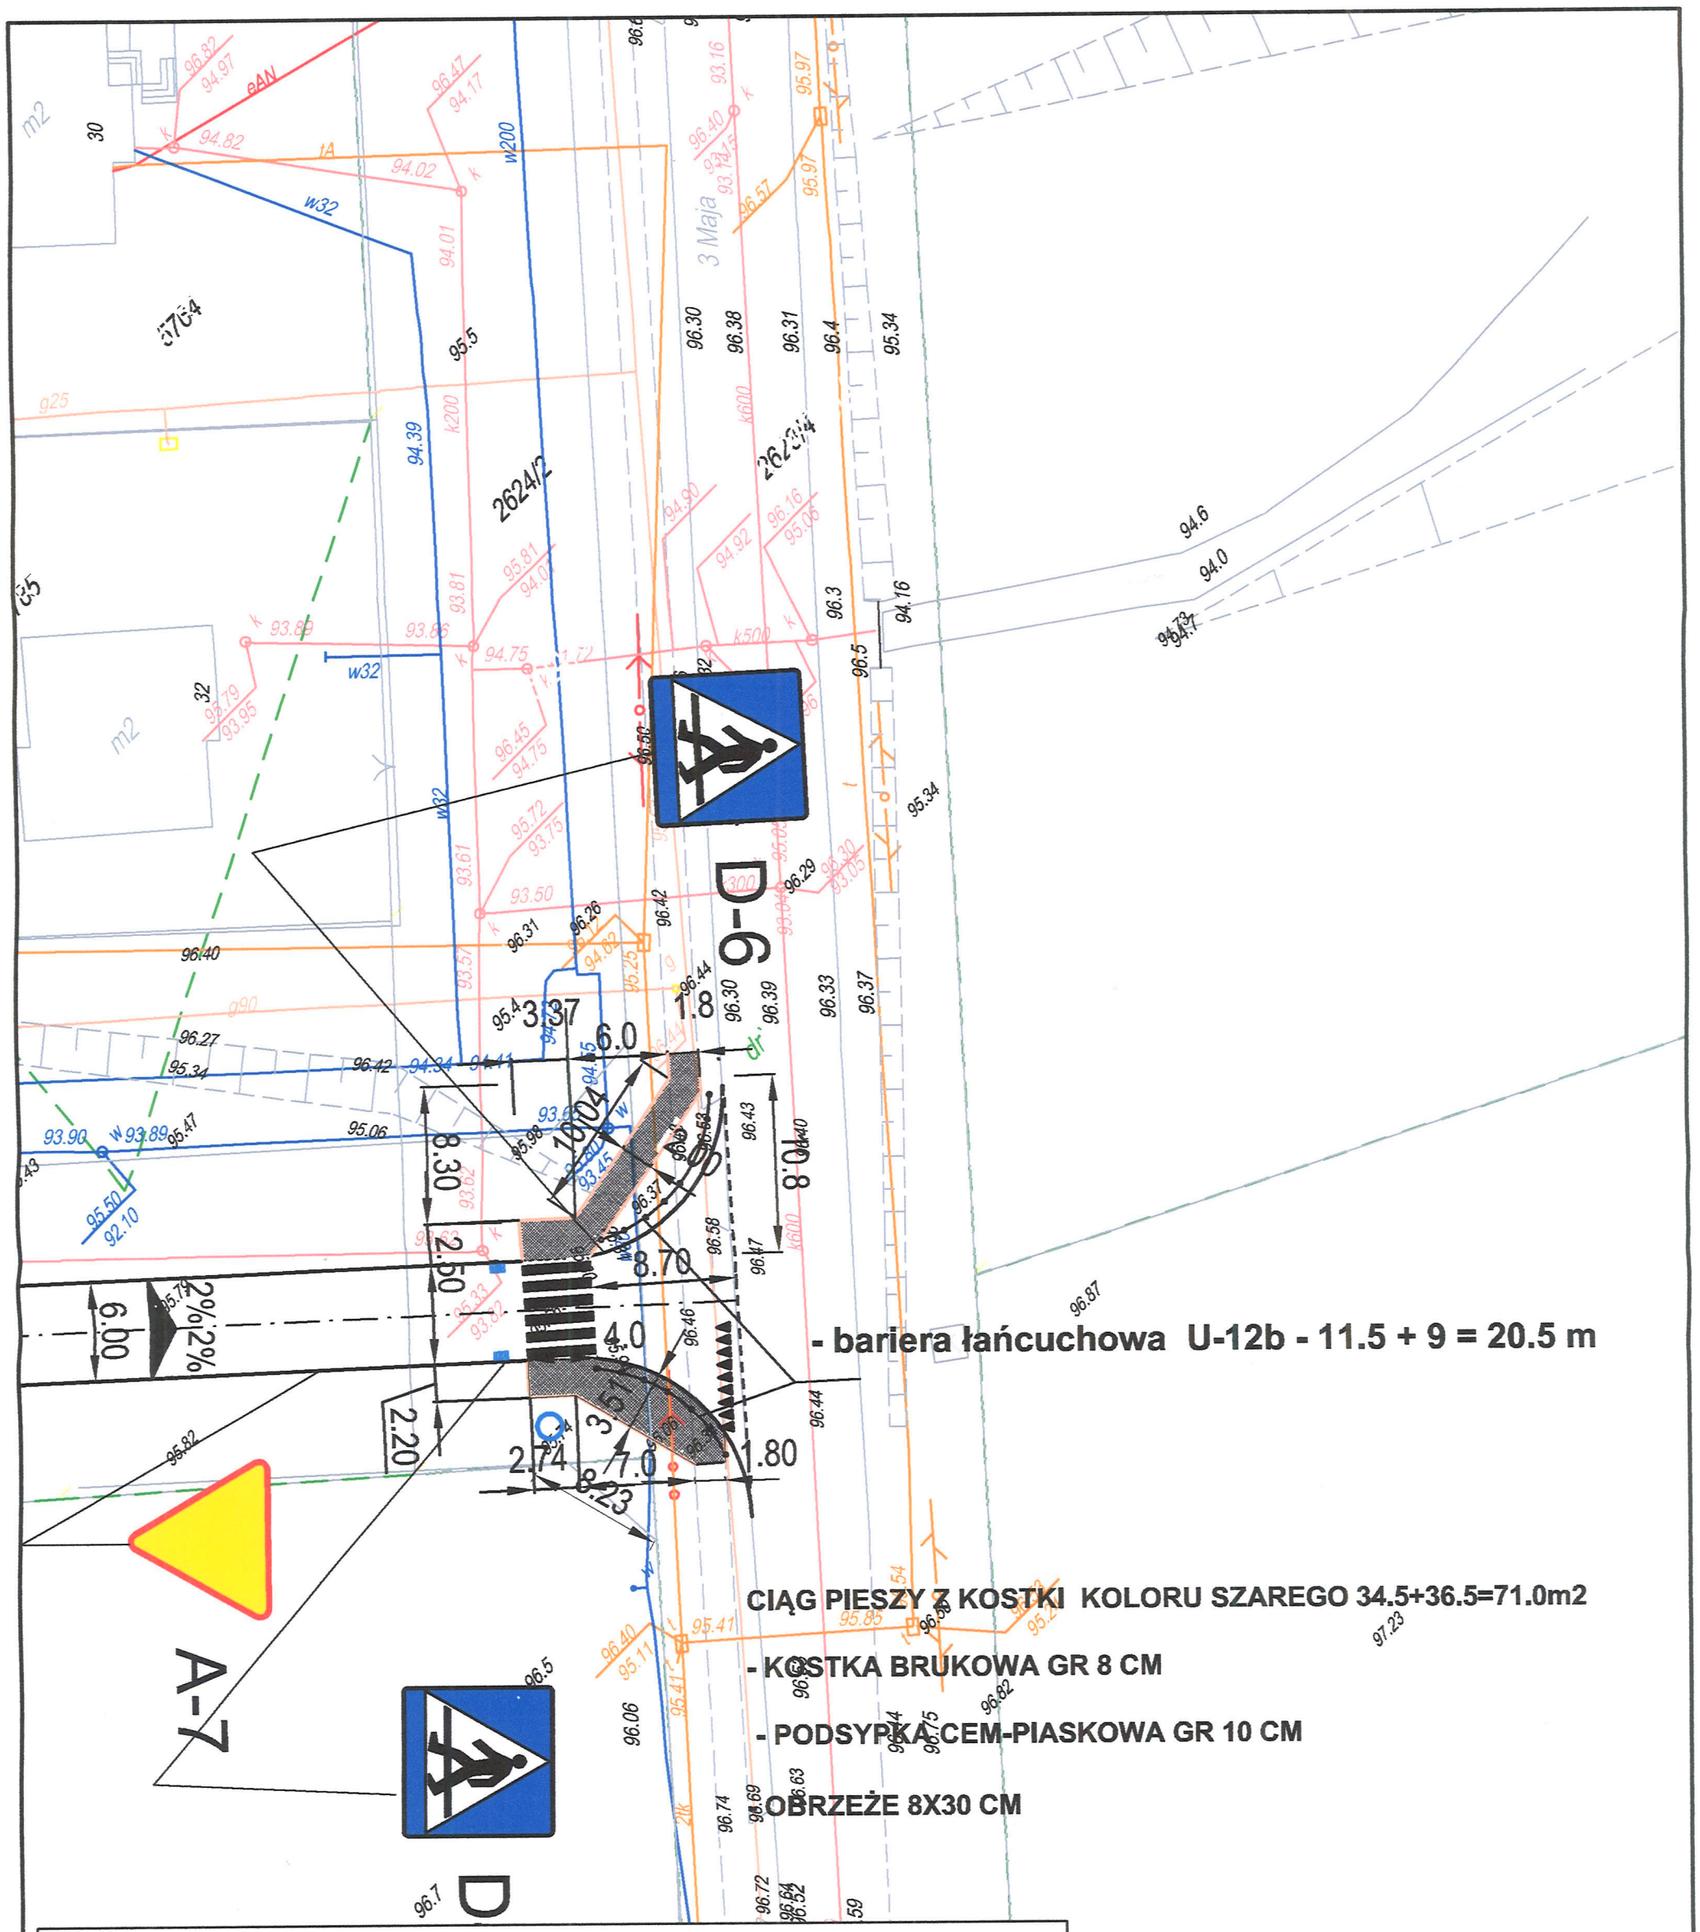

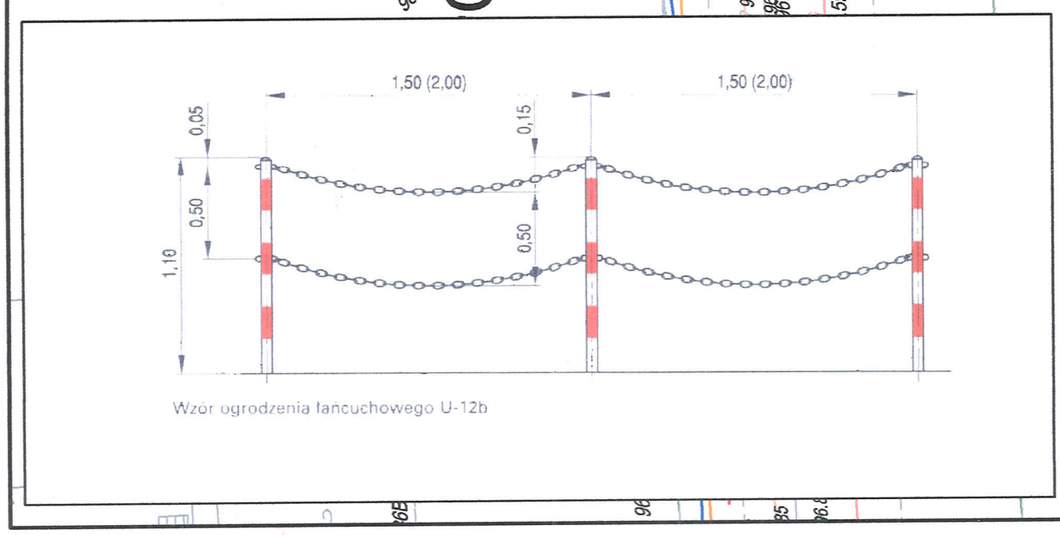

Wzór ogrodzenia łańcuchowego U-12b

ZAKLAD USLUG INWESTYCYJNYCH MAREK WIESIOŁEK			
TYTUŁ PROJEKTU	PLAN ZAGOSPODAROWANIA PRZEJŚCIE DLA PIESZYCCH		
INWESTOR:	GMINA WYSZKÓW 07-200 ALEJA RÓŻ 2		
OPRACOWAŁ	mgr inż. MAREK WIESIOŁEK UPR 177/94/Os		PODPIS
SPRAWDZIŁ	mgr inż. ANNA RASZEWSKA UPR 786/8[illegible]Os		PODPIS
SKALA 1 : 500	05. 2010 r	RYS NR 1	