




Skala 1:50:500

- LEGENDA :
- Teren
-
- Niweleta

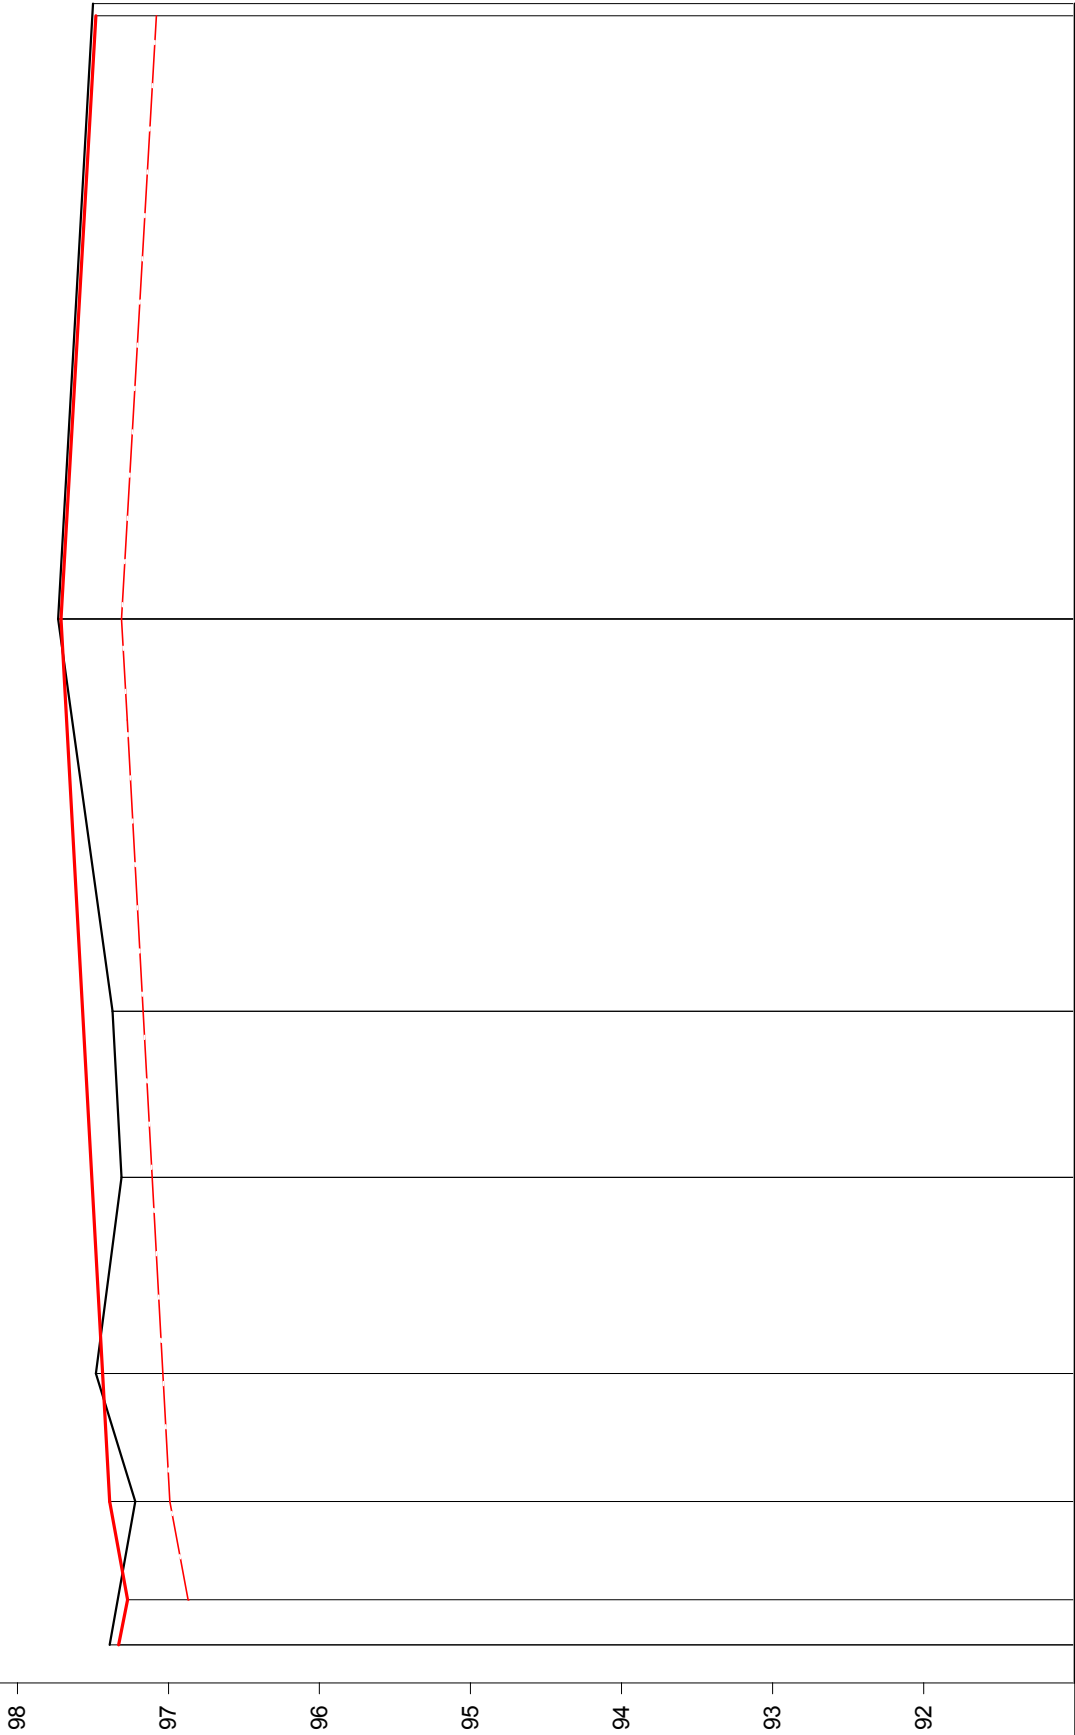

P.p. = 91,0 m n.p.m.

RODZAJ NAWIERZCHNI												
RÓŻNICE RZĘDNYCH (Zn-Zt)	97.33	-0.06	97.27	-0.07	97.39	+0.17	97.44	-0.04	97.51	+0.20	97.57	+0.20
RZĘDNE NIWELETY NAWIERZCHNI	97.48		97.71	-0.02	97.73		97.50		97.50		97.48	-0.02
POCHYLENIA PODŁUŻNE I ŁUKI PIONOWE	<div><div><div></div><div>-2.00%</div><div></div></div><div><div></div><div>1.85%</div><div></div></div><div><div></div><div>3.00</div><div></div></div><div><div></div><div>6.50</div><div></div></div><div><div></div><div>0.55%</div><div></div></div><div><div></div><div>58.50</div><div></div></div><div><div></div><div>-0.57%</div><div></div></div><div><div></div><div>40.00</div><div></div></div></div>											
RZĘDNE TERENU (ISTNIEJĄCEJ NAWIERZCHNI)	97.39	97.34	97.22	97.48	97.31	97.37	97.73	97.50	P=108,00			
PROSTE I ŁUKI POZIOME												
ODLEGŁOŚCI	0.00	3.00	9.50	18.00	31.00	42.00	68.00	8.00	8.80			
PIKIETAŻ		0+000							0+100			

CIĄG PIESZO JEZDNY NR 2

PROFIL PODŁUŻNY

Wykonawca:	Zakład Usług Inwestycyjnych Marek Wiesiołek	
Inwestor:	GMINA WYSZKÓW	Umowa:
Objekt:	CIĄG PIESZO JEZDNY NR 2	
Nazwa rysunku:	PROFIL PODŁUŻNY	
Projektował:	Marek Wiesiołek	Uprawnienia:
Uprawnienia:	174/94/Os	Rysunek nr 8
Uprawnienia:	786/88/Os	Skala: 1:50:500
Sprawdził:	mgr inż. ANNA RASZEWSKA	Uprawnienia:
Data		

Skala: 1:50:500