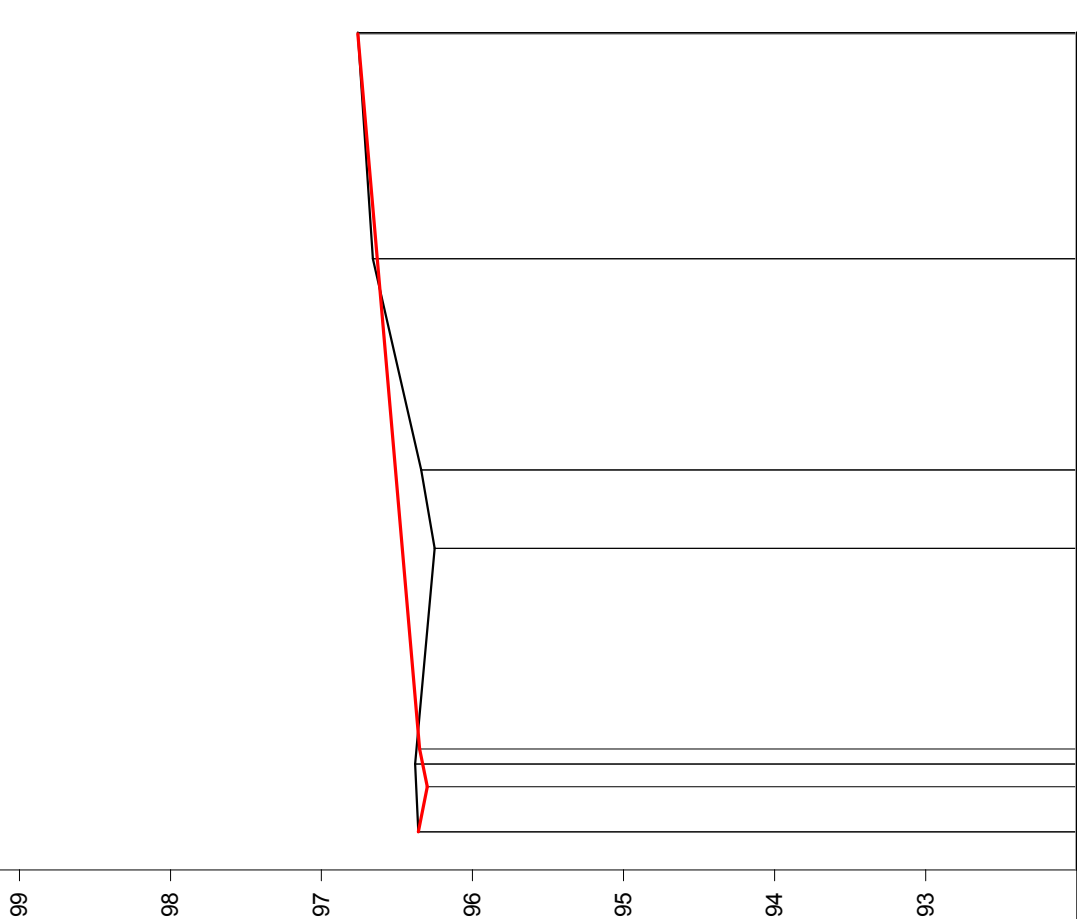


Skala 1:50:500

LEGENDA:

Teren

Niweleta

[illegible]

Dystrybucja: Spec Komputer - Przemysław Rombalski. e-mail: szyn

CIĄG PIESZO JEZDNY NR 5

PROFIL PODŁUŻNY

Wykonawca:	Zakład Usług Inwestycyjnych Marek Wiesiołek			
Inwestor:	GMINA WYSZKÓW		Umowa:	
Obiekt:	CIĄG PIESZO JEZDNY NR 5			
Nazwa rysunku:	PROFIL PODŁUŻNY			
Projektował:	Marek Wiesiołek		Uprawnienia:	177/94/Os
Opracował:			Uprawnienia:	
Sprawdził:	mgr inż ANNA RASZEWSKA		Uprawnienia:	786/88/Os
Data				