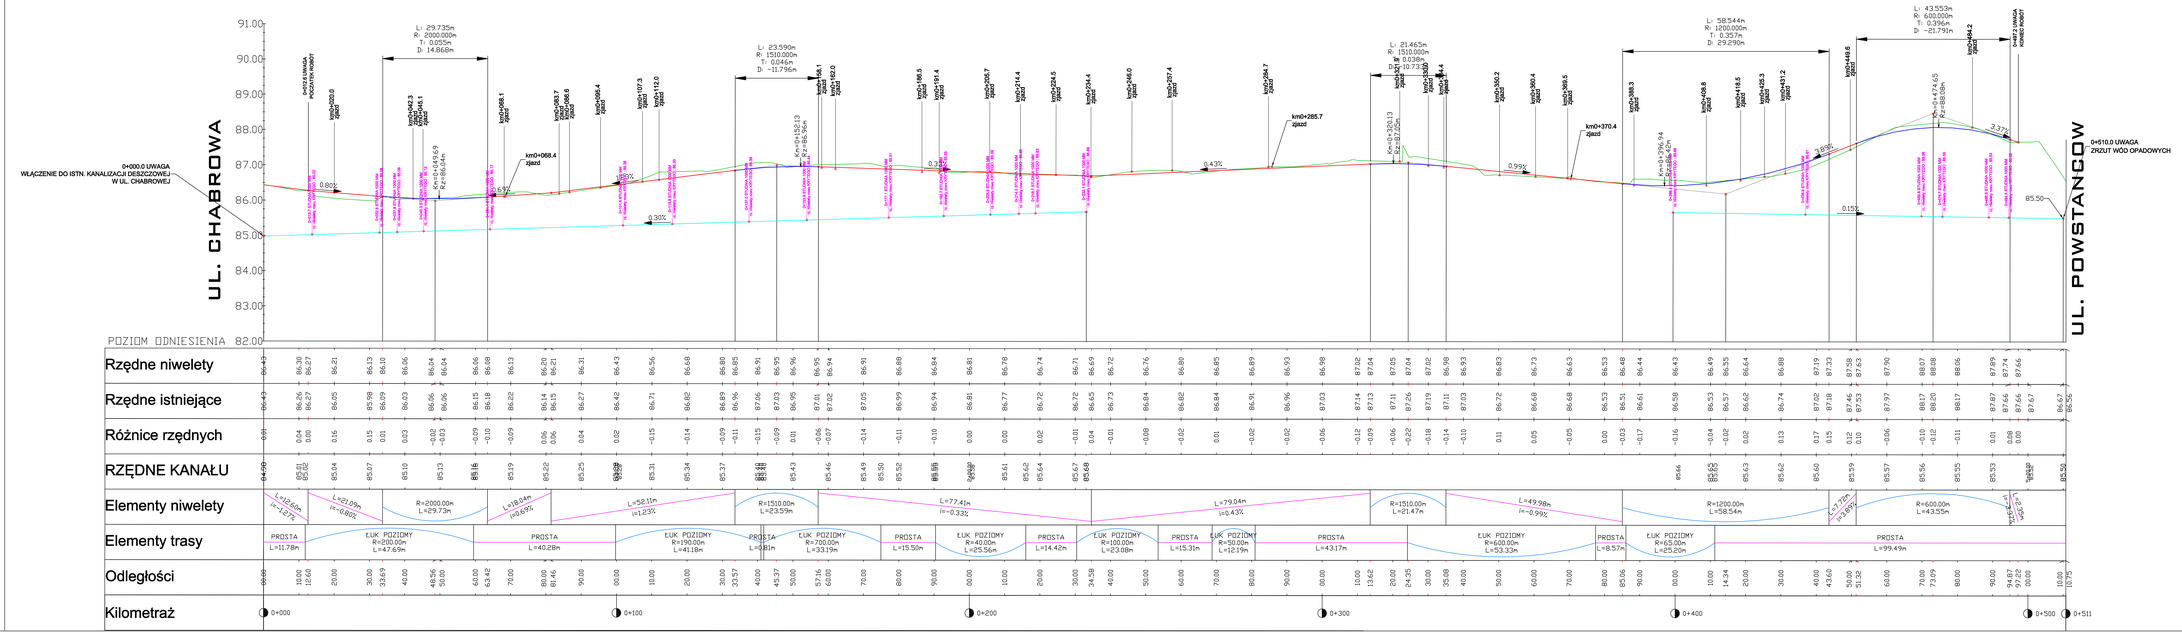

LEGENDA

PROJ. NIWELETA DROGI
TEREN ISTN.
NIWELETA KA

Zamawiający:
Gmina Wyszków
Aleja Róż 2, 07-200 Wyszków

Jednostka projektowa:
PRW
Deskurów 40,
07-201 Wyszków
mgr inż. Przemysław Woźniak 606-136-870
mgr inż. Jan Woźniak 669-978-903
fax: 22-211-12-50
email: prwpwozniak@wp.pl

Stadium: P.W.

Zadanie: „ BUDOWA UL. SZCZĘŚLIWEJ W DROGOSZEWIE

Kod CPV: 71320000-7

Nr tomu: III

Obiekt budowlany: droga gminna

Branża: DROGOWA

Tytuł rysunku: PROFIL PODŁUŻNY

Stanowisko	Imię i nazwisko	Uprawnienia	Podpis
Projektant	mgr inż. Leszek Rzeszkowski	KANALIZACJA/DROGOWE	
Sprawdzający	tech. Stanisław Trepel	KANALIZACJA/DROGOWE	
Opracował	mgr inż. Przemysław Woźniak		

Data opr.	Data	Wyk.	Arkusz
12.2012	1:100/1000	3	1/1