




Schemat geometrii zjazdu

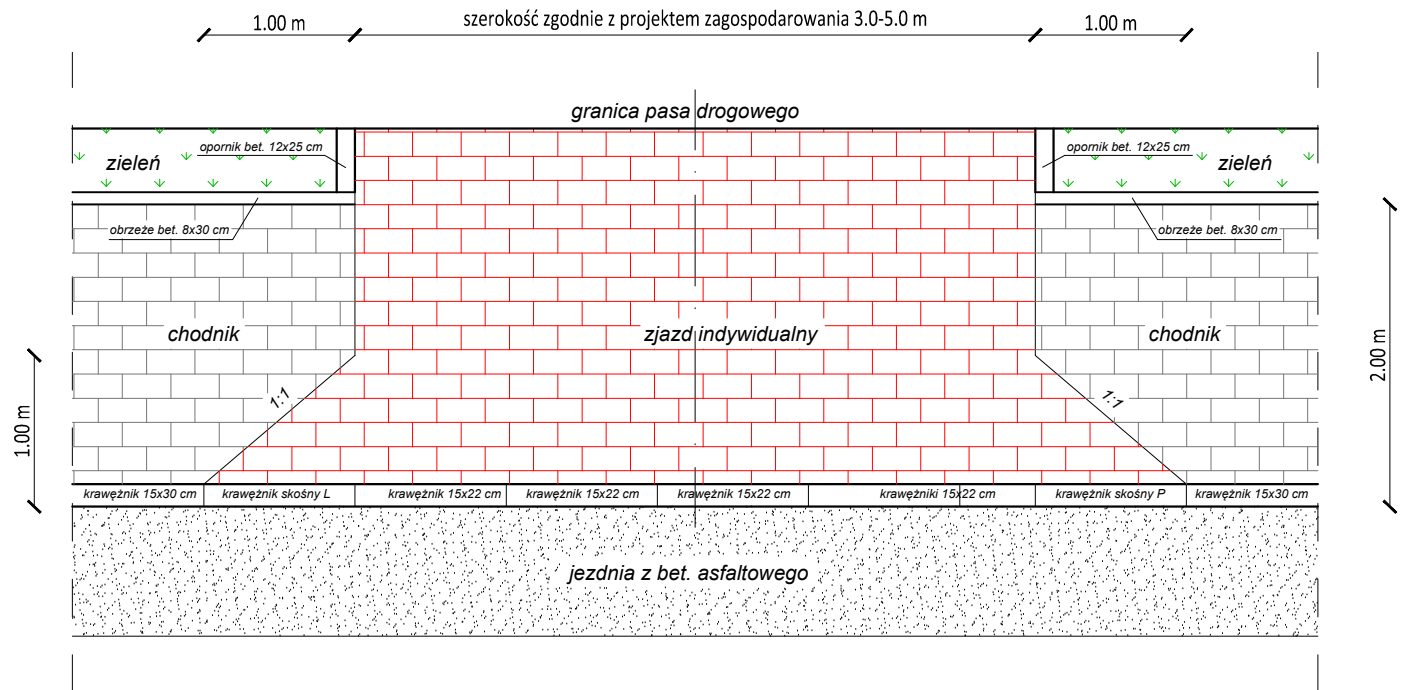


Przekrój normalny na przejściu dla pieszych

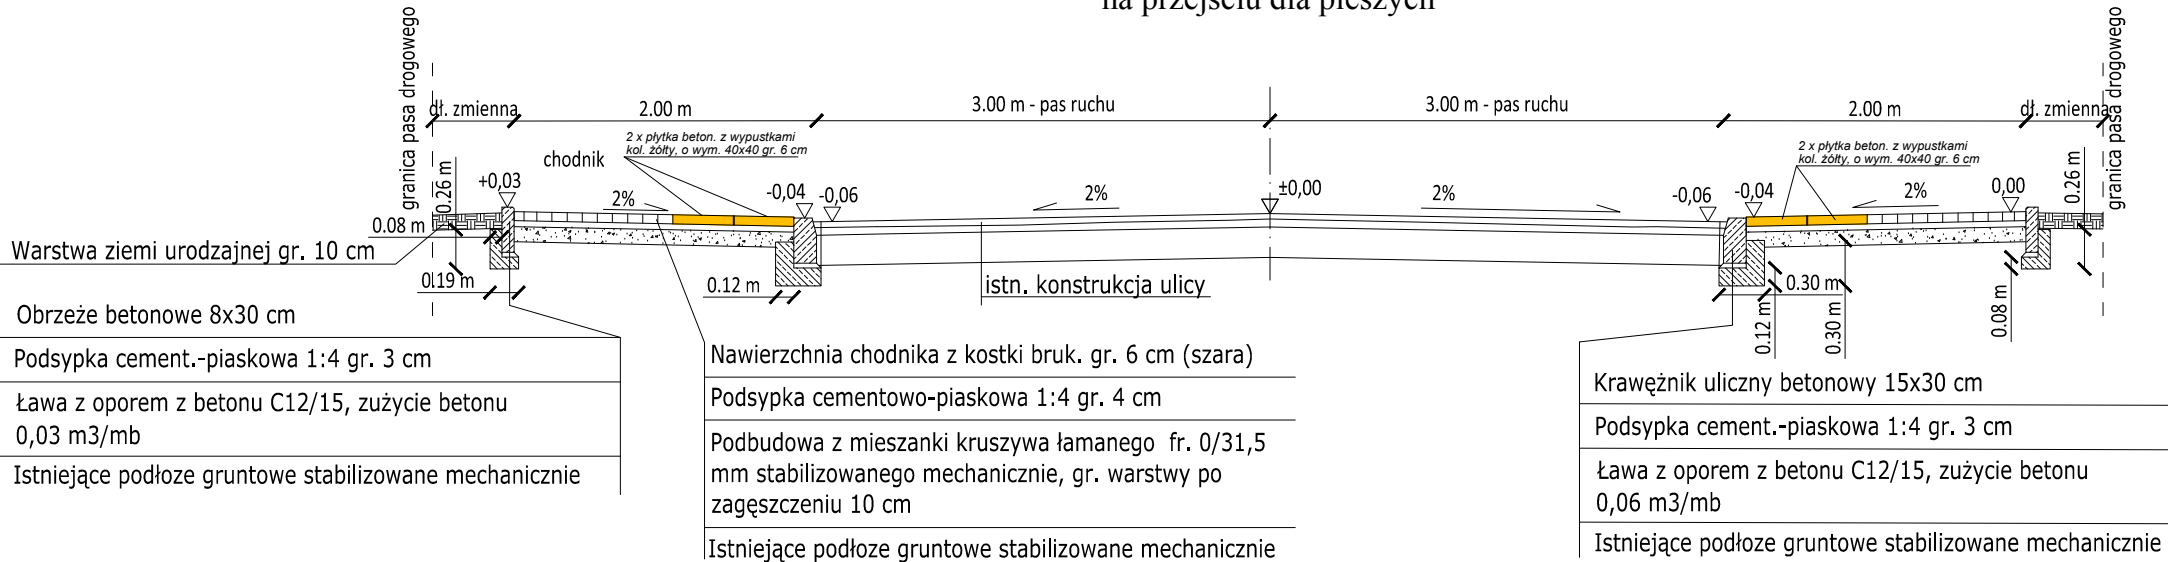

Przekrój normalny na chodniku

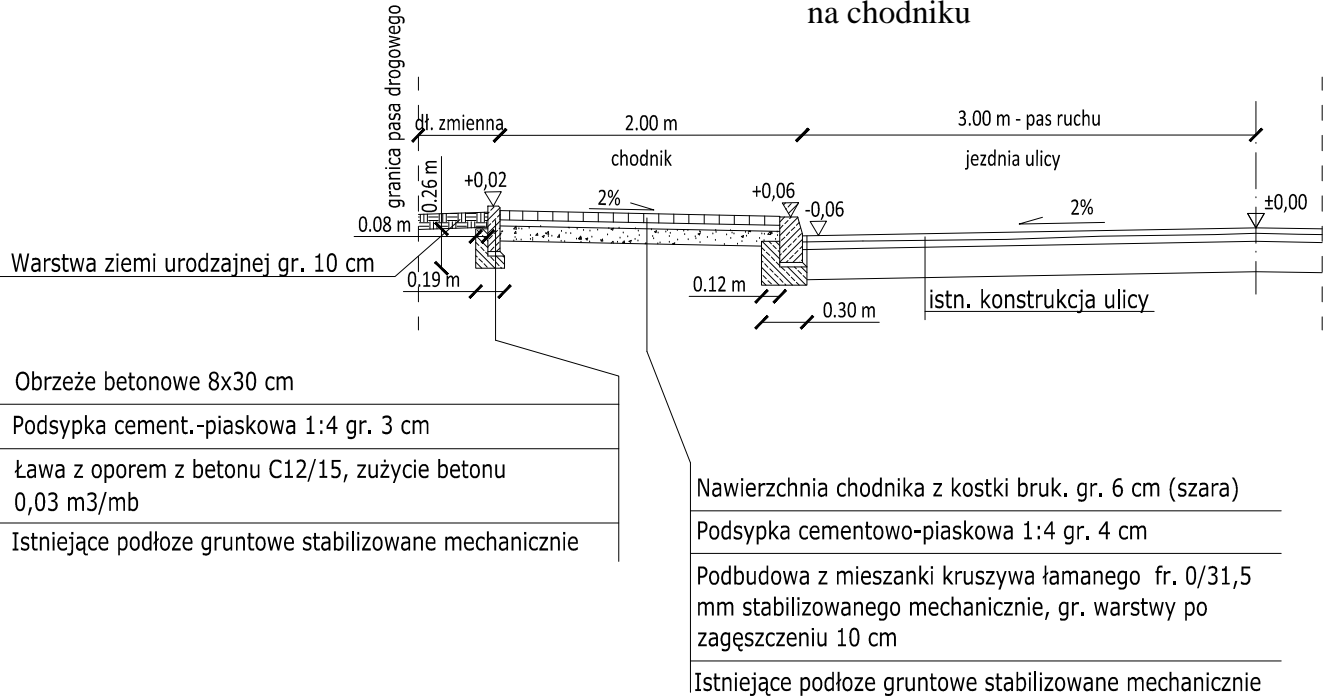

Przekrój normalny na zjazdach

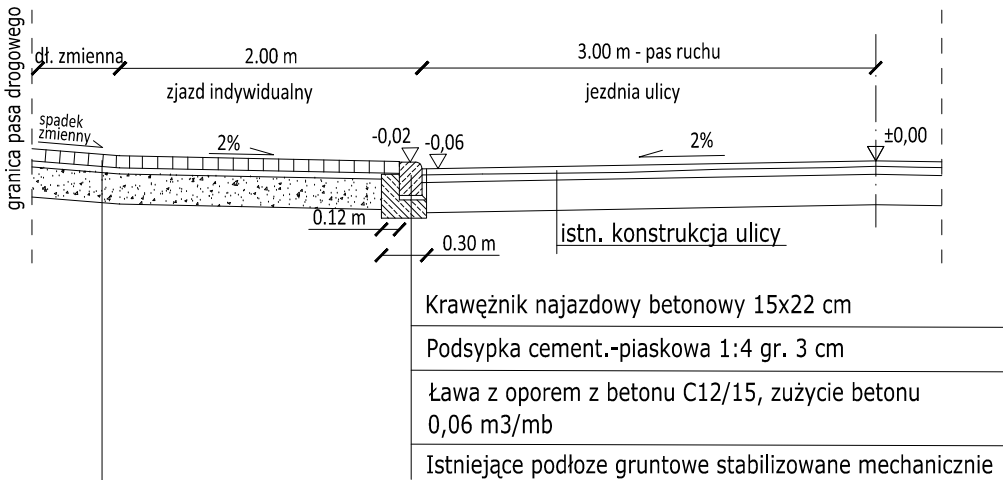

Jedn. poj:	ROSBUD Robert Rosiński ul. Generała Kazimierza Pułaskiego 18C; 07-302 Wyszków	Data:	12.04.2013
Temat:	Budowa chodnika przy ul. Modrzewiowej w Wyszкові	Paź:	PB
		Brano:	drogowa
Tytuł rys.:	Przekroje normalne	Skala:	1:50
Inwestor:	Gmina Wyszków 07-200 Wyszków; Al. Róż 2	Nr rys.:	3
Projektował:	mgr inż. Robert Rosiński upr. nr MAZ/0140/POOD/12	Podpis:	
Asystent Projektanta:	mgr inż. Jacek Chmiel	Podpis:	