



LEGENDA

PROJ. NIWELETA DROGI

TEREN ISTN.

PROJEKTOWANY RÓW KRETY

Ø 500 MM

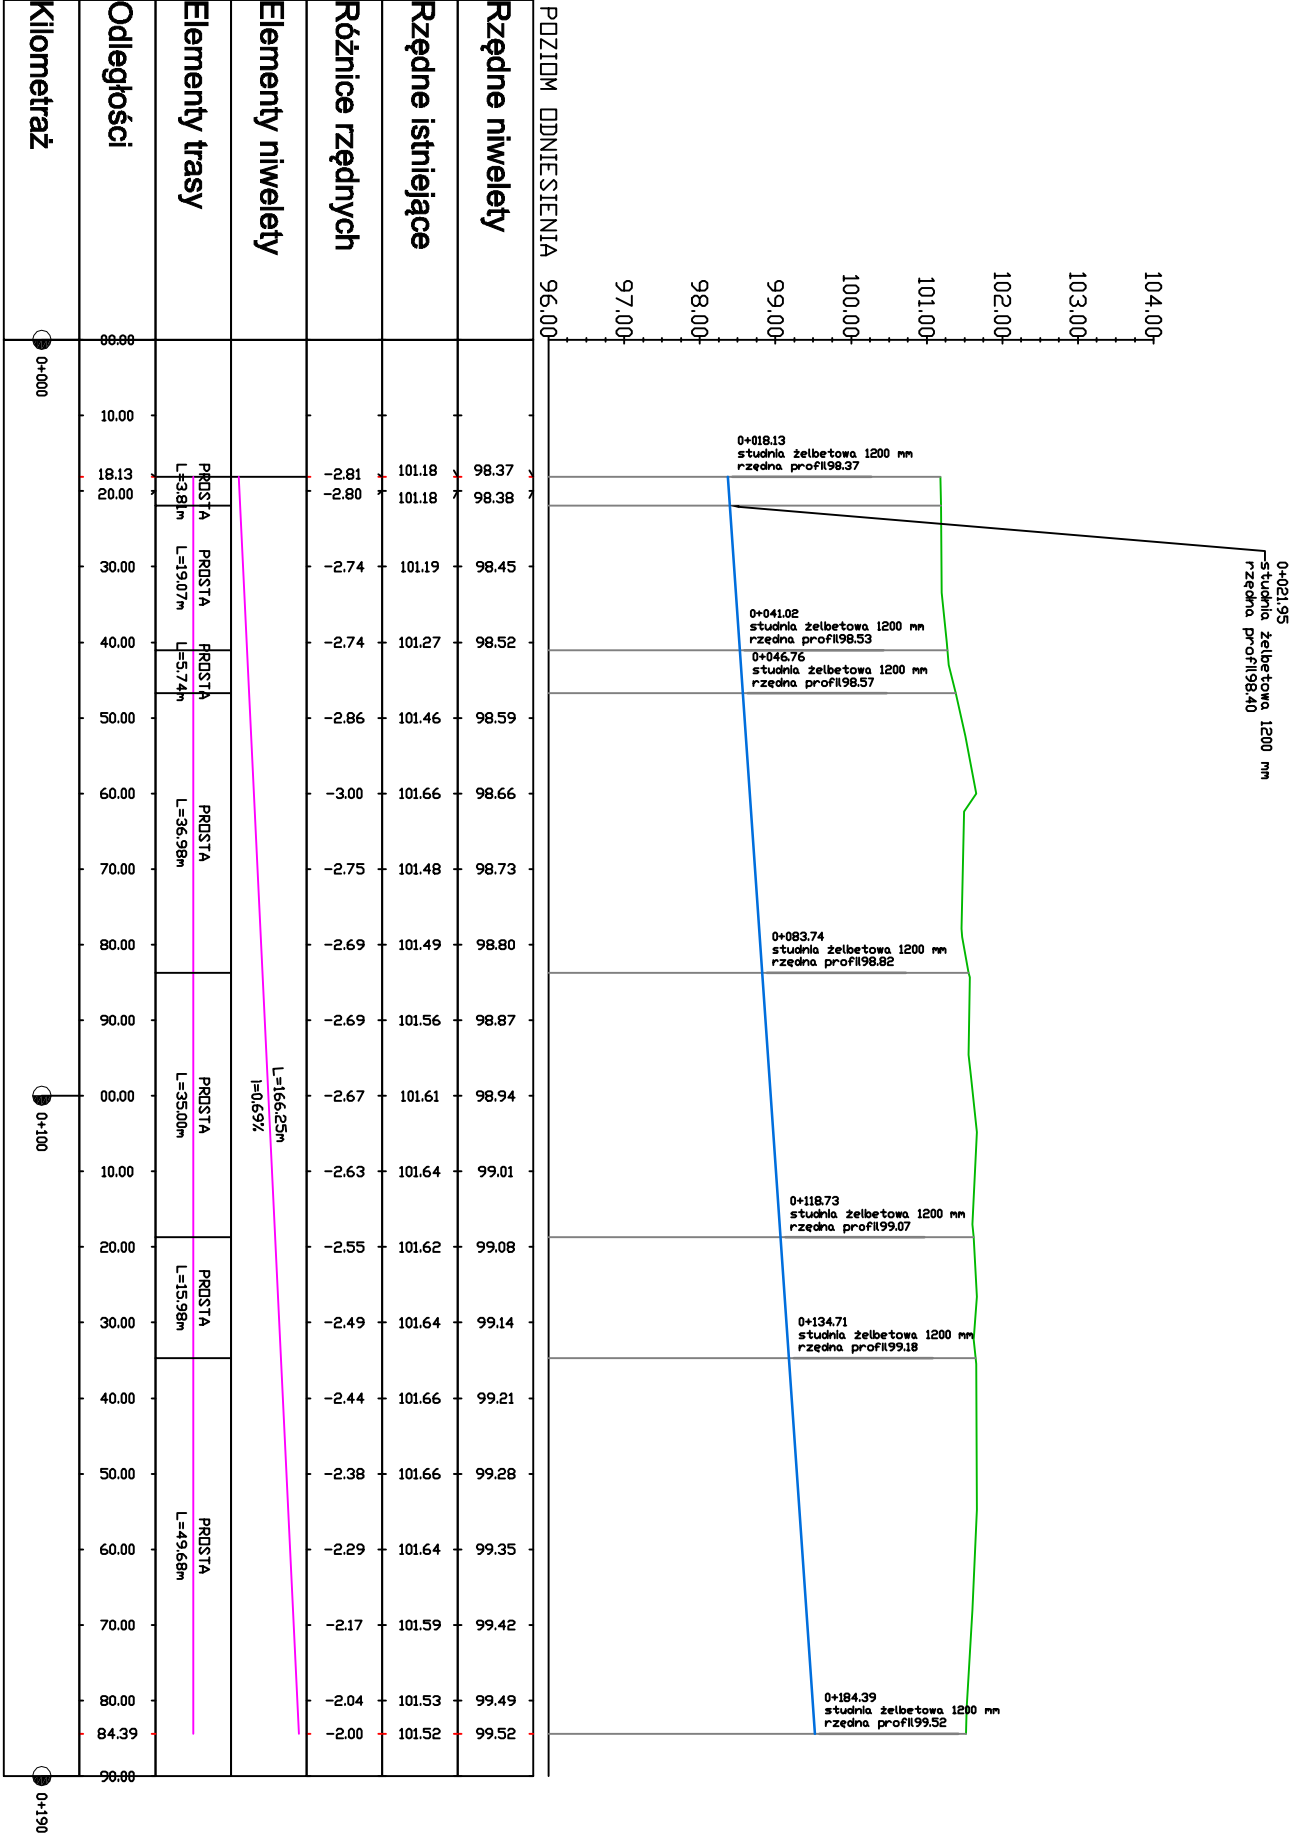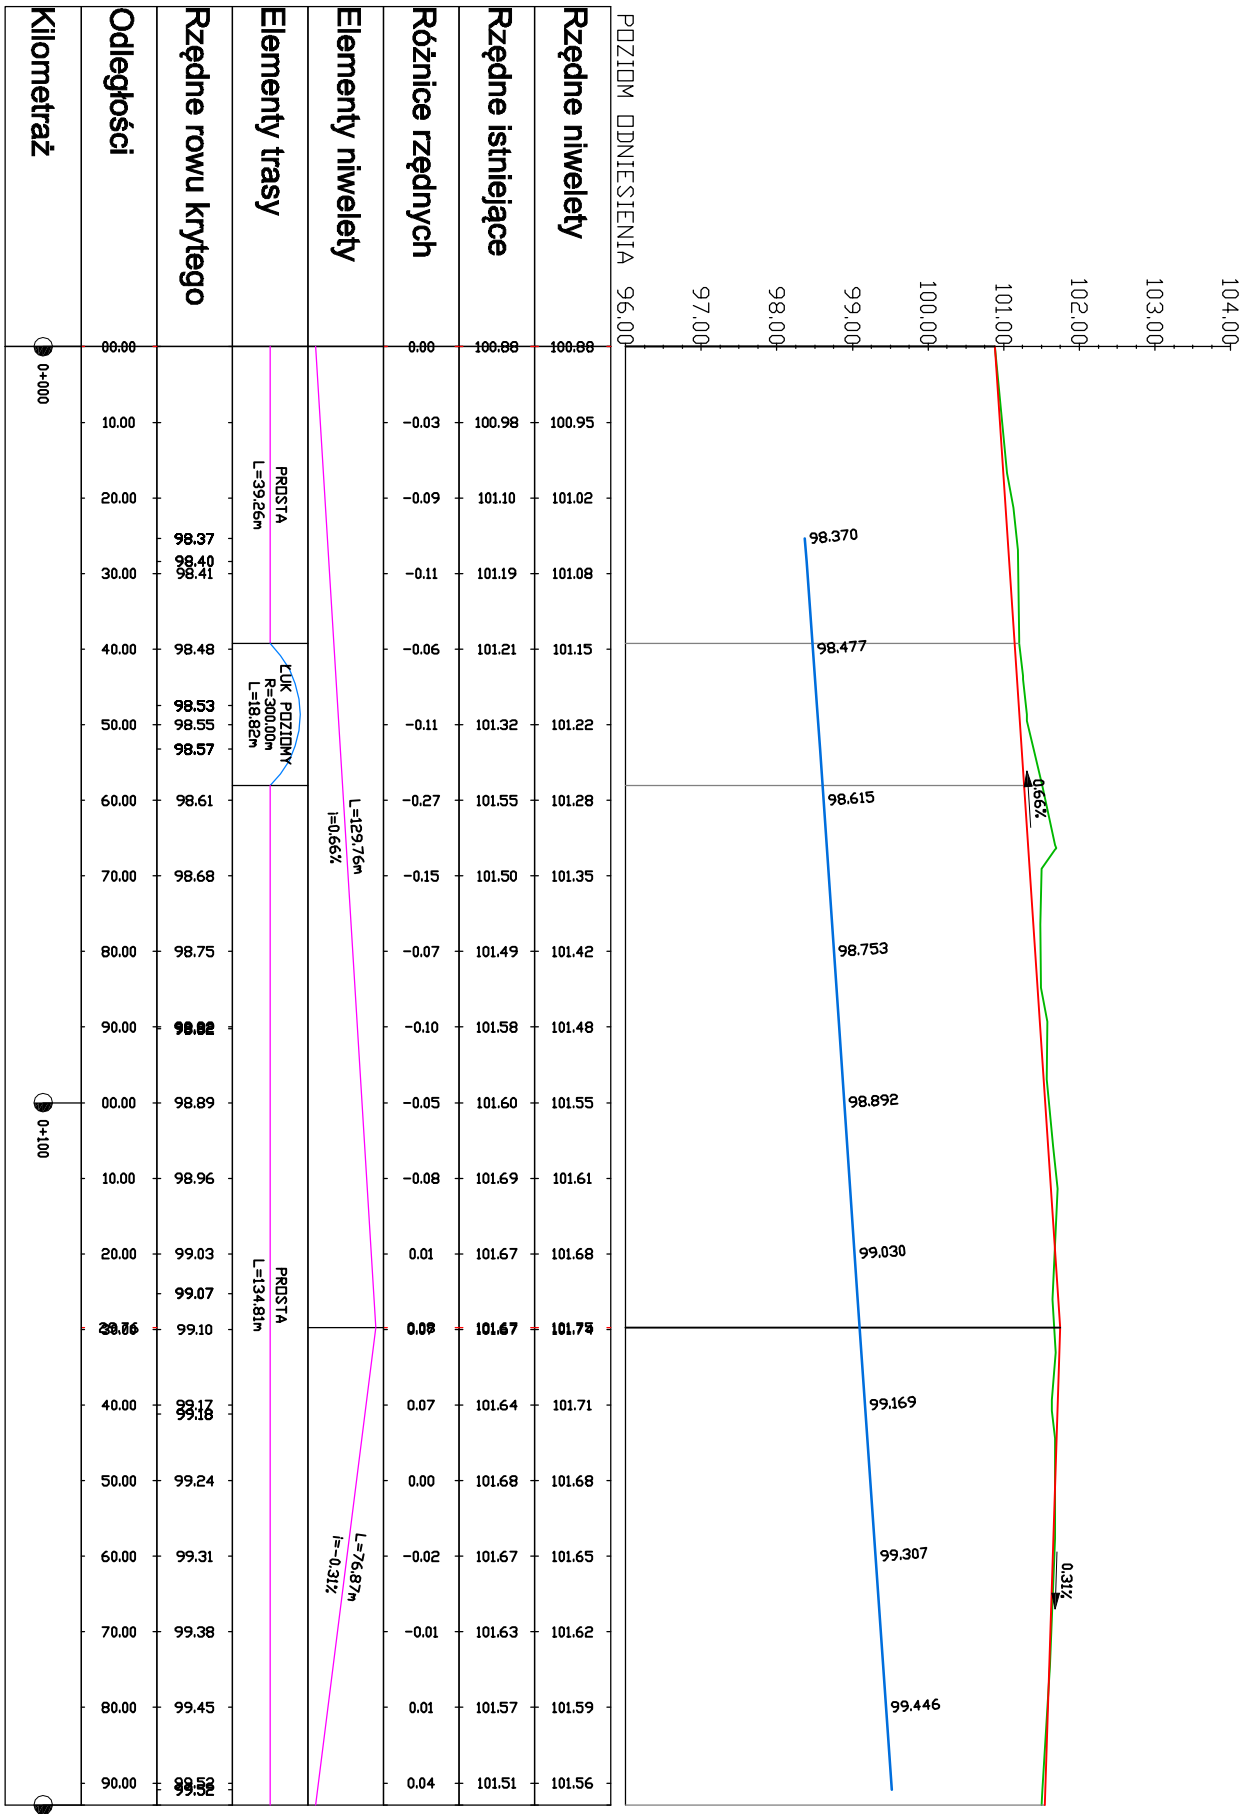

INWESTOR

Gmina Wyszków  
07-200 Wyszków  
al. Róż 2

JEDNOSTKA PROJEKTOWA:

PRW  
Deskurów 40,  
07-201 Wyszków  
mgr inż. Przemysław Woźniak 606-136-870  
mgr inż. Jan Woźniak 669-978-903  
fax: 22-211-12-50  
email: prpwozniak@wp.pl

STADIUM

P.B.

ZADANIE:

Dokumentacja projektowa budowy drogi  
w dzielnicy przemysłowej od wysokości 1344  
nr 1345 do skrzyżowania z ulicą  
Marszałka J. Piłsudskiego w Wyszkowie.

KOD CPV:

71320000-7

Nr omu:

I

BRANŻA:

ZBIORCZA

Obiekt budowlany:

droga gminna

Tytuł rysunku:

PROFILE PODŁUŻNE

Stanowisko:

Inne i nazwisko

Projektant:

mgr inż. Leszek Rzeżekowski

Sprawdzający:

tech. Sławomir Tizpł

Opracował:

mgr inż. Przemysław Woźniak

Data opr.:

05.2013

Skala:

1:100/1000

Nr rys.:

4

Aktualizacja:

1/1