


Skala pionowa 1:50
Skala pozioma 1:500

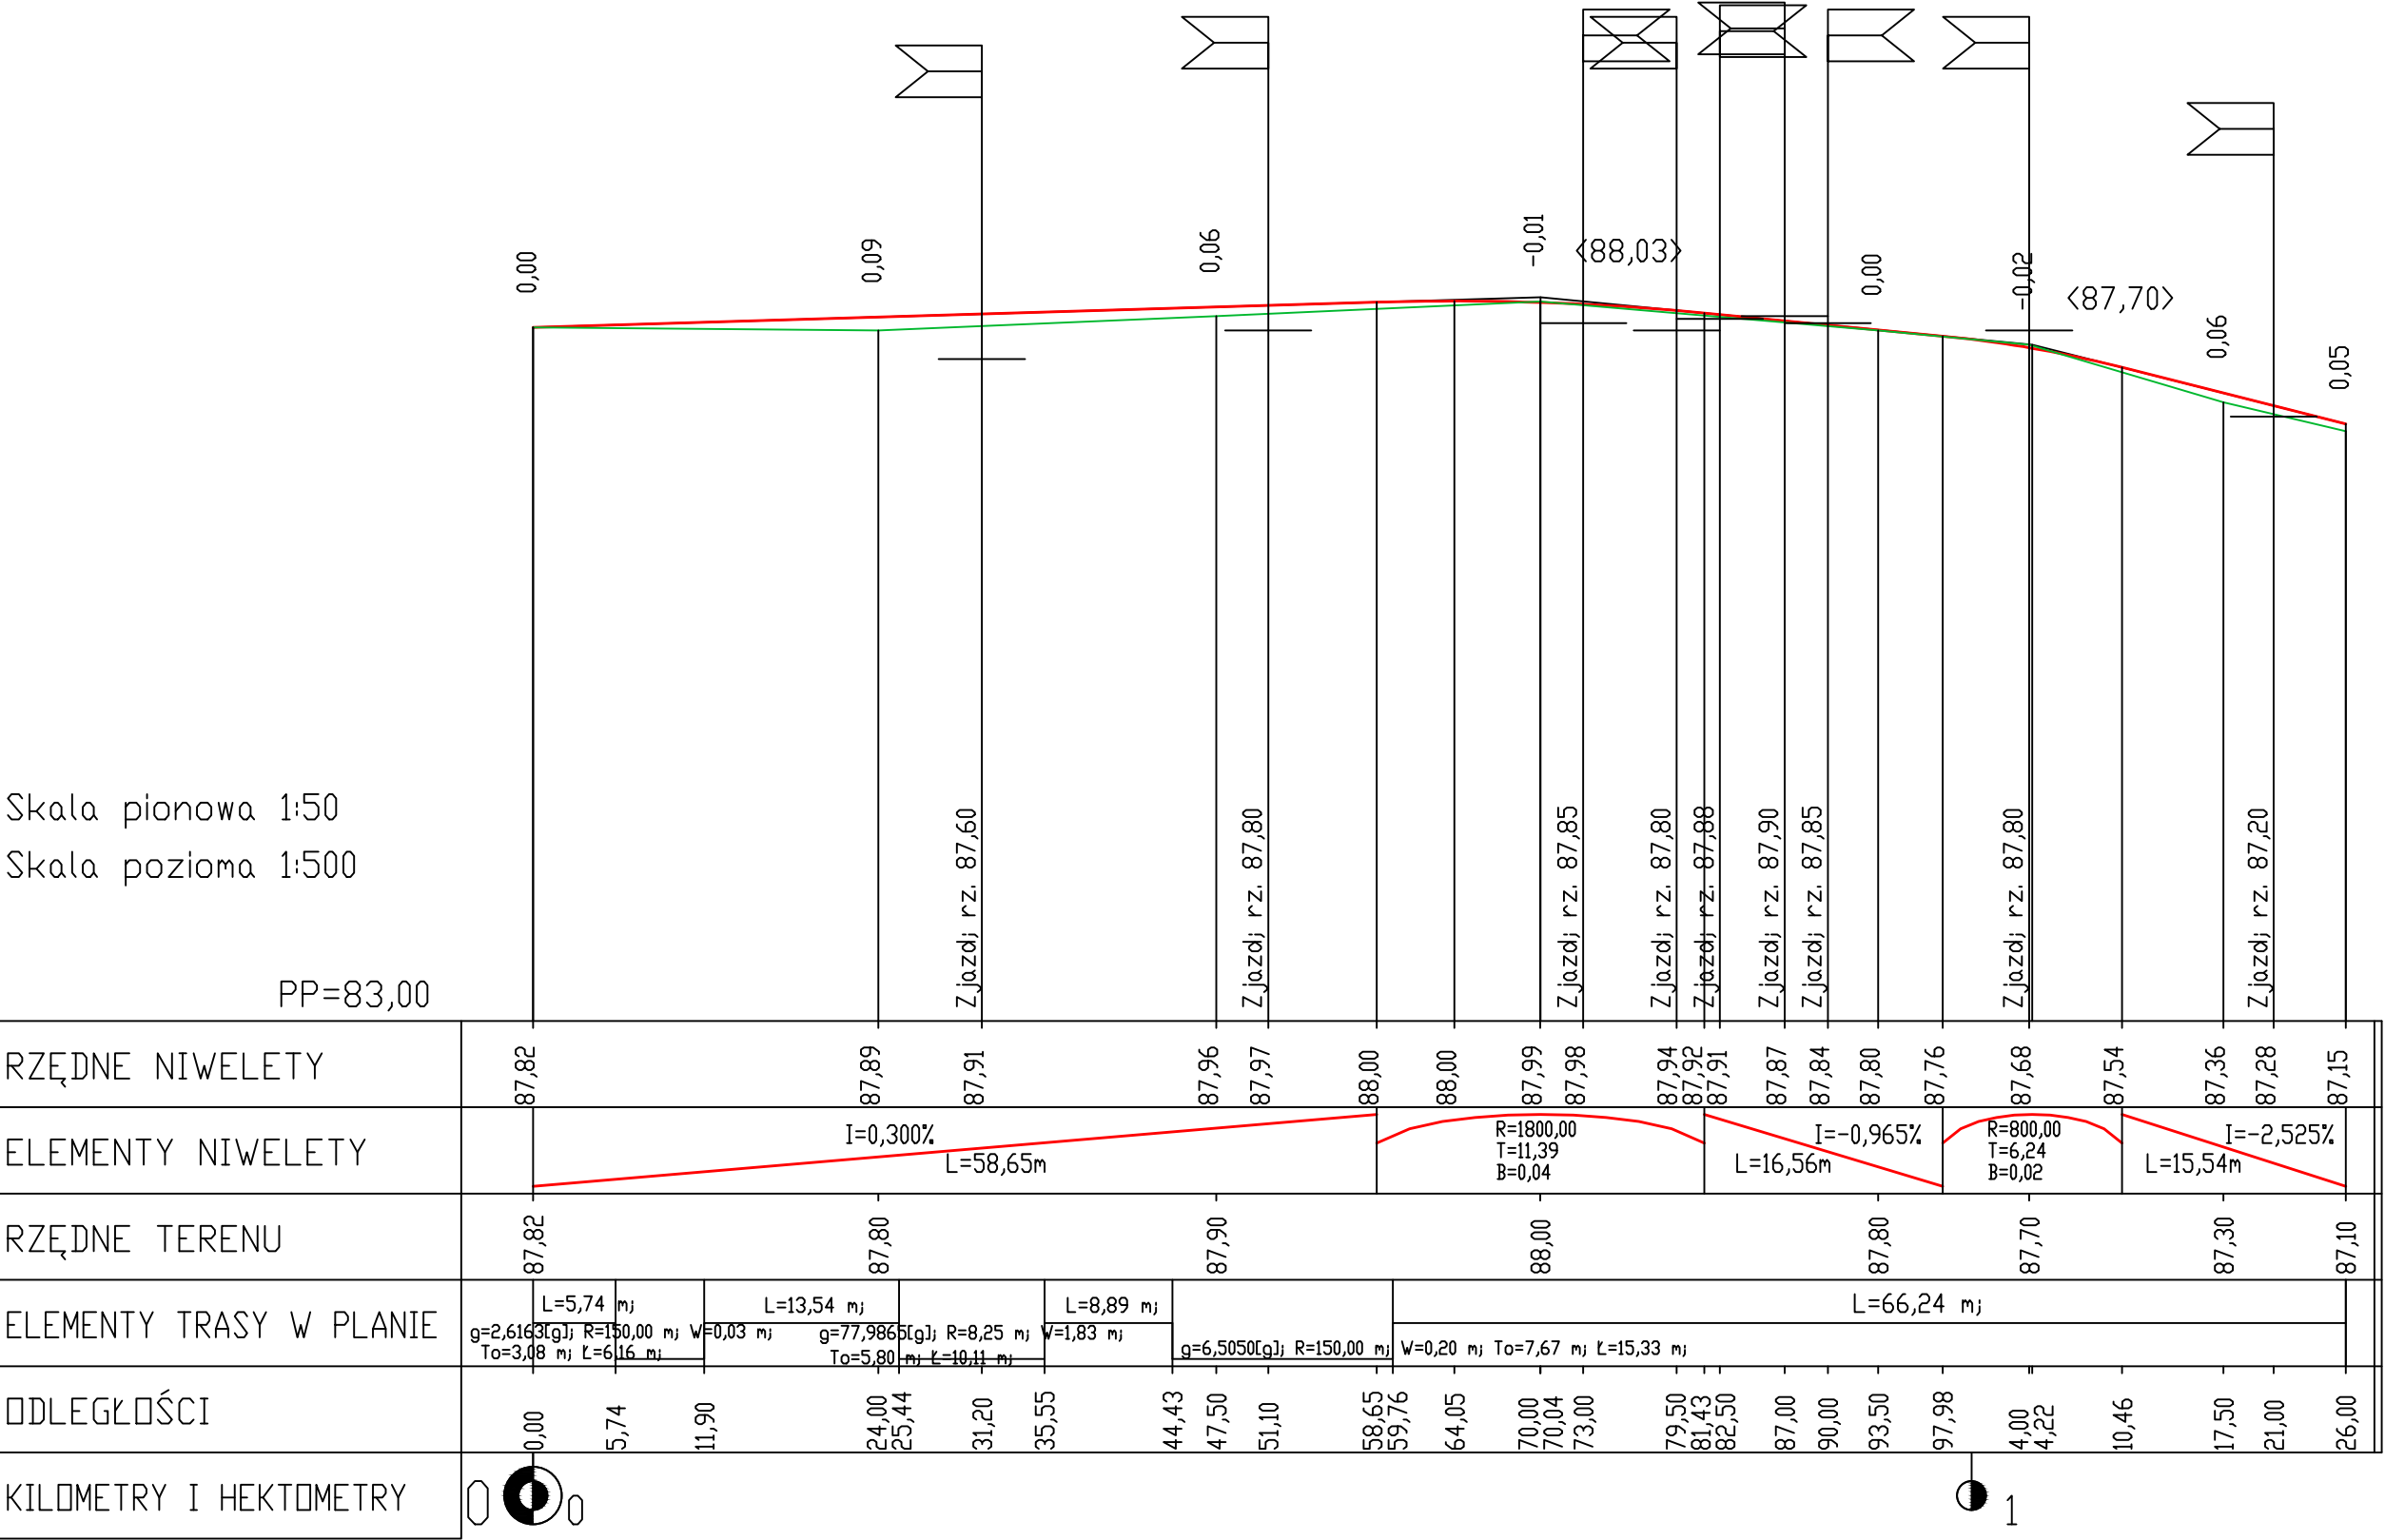

ROSBUĐ Robert Rosiński 07-202 Wyszków, ul. Generała Kazimierza Pułaskiego 18C		Data: 22.03.2013	
Temat: "Przebudowa ciągu pieszo-jezdnego w miejscowości Rybno"		Faza: PB	
		Branża: drogowa	
Tytuł rys.: Przekrój podłużny		Skala: 1:50/1:500	
Inwestor: Gmina Wyszków 07-200 Wyszków, Aleja Róż 2		Nr rys.: 4	
Projektował: mgr inż. Robert Rosiński upr. nr MAZ/0140/POOD/12		Podpis:	
Asystent Projektanta: mgr inż. Jacek Chmiel		Podpis:	