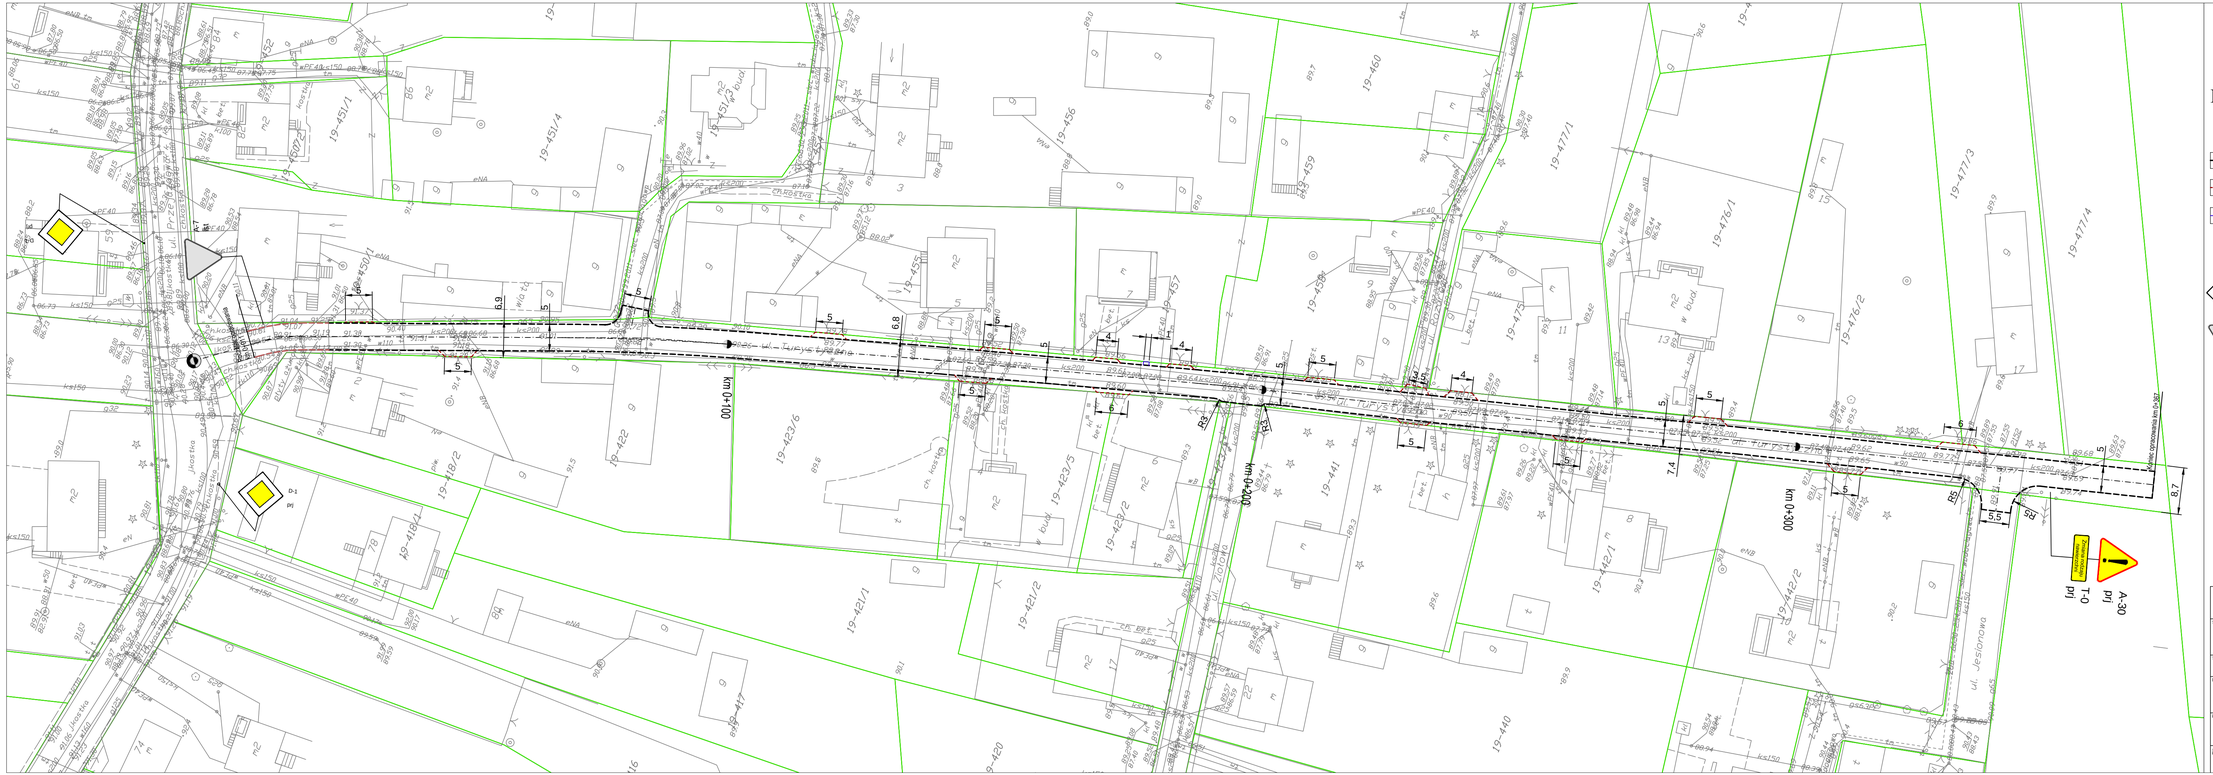

Legenda:

- Oprnik betonowy 12x25 cm przy jezdni
- Oprnik betonowy 12x25 cm na zjazdach
- Obrzeże betonowe 8x30 cm
- D-1 prj — Oznakowanie projektowane
- A-7 ist — Oznakowanie istniejące

ROSBUD Robert Rosiński 07-202 Wyszków, ul. Generała Kazimierza Pułaskiego 18C	Data: 29.08.2013
Temat: "Przebudowa ulicy Turystycznej w Skuszewie, gm. Wyszków"	Faza: POR Branża: drogowa
Tytuł rys.: Plan sytuacyjny oznakowania	Skala: 1:500
Inwestor: Gmina Wyszków 07-200 Wyszków, Aleja Róż 2	Nr rys.: 2
Projektował: mgr inż. Robert Rosiński upr. nr MAZ/0140/POOD/12	Podpis:
Arcyzm Projektowy: mgr inż. Jacek Chmiel	Podpis: