


PRZEJAZD PRZECIĄG PIESZO JEZDNY
KOSTKA BRUKOWA NIEFAZOWANA GR 8 CM
WYMIANA NA NOWĄ, NIEFAZOWANĄ

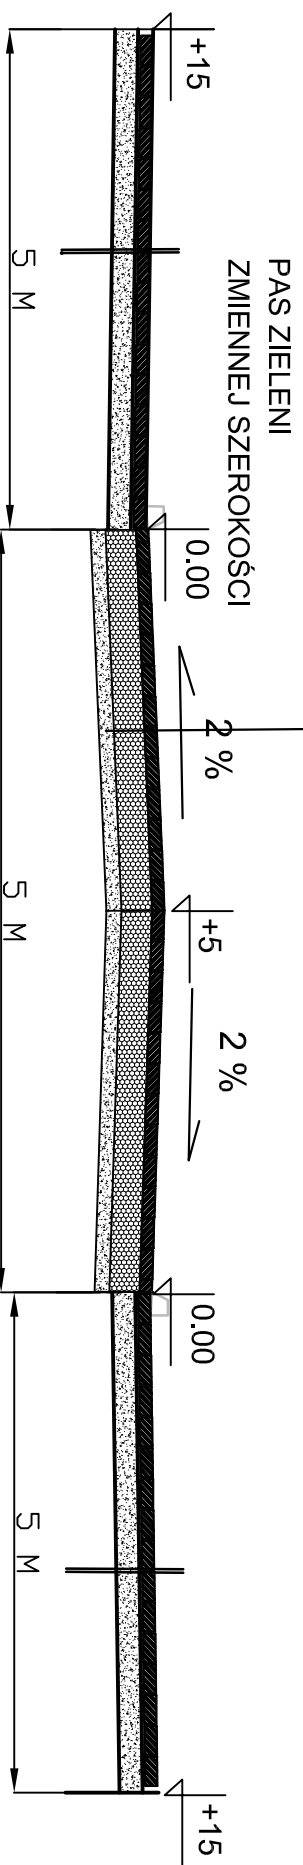

PRZEJAZD W POZIOIMIE BEZ
KRAWĘŻNIKÓW

ZAKŁAD USŁUG INWESTYCYJNYCH		INWESTOR : GMINA WYSZKÓW		TYTUŁ PROJEKTU : CIĄG PIESZY ZE ŚCIEŻKA		AUTOR PROJEKTU : mgr inż. MAREK WIESIOŁEK		SZKIC		PRZEJAZD ŚCIEŻKI PRZECIĄG PIESZO JEZDNY	
07-200 WYSZKÓW UL. PROSTA 14 M3		INWESTOR : GMINA WYSZKÓW		TYTUŁ PROJEKTU : CIĄG PIESZY ZE ŚCIEŻKA		AUTOR PROJEKTU : mgr inż. MAREK WIESIOŁEK		SZKIC		PRZEJAZD ŚCIEŻKI PRZECIĄG PIESZO JEZDNY	
LUTY 2014 R		RYS NR 2		LUTY 2014 R		RYS NR 2		LUTY 2014 R		RYS NR 2	