


RZUT TRYBUNY - 492 MIEJSCA

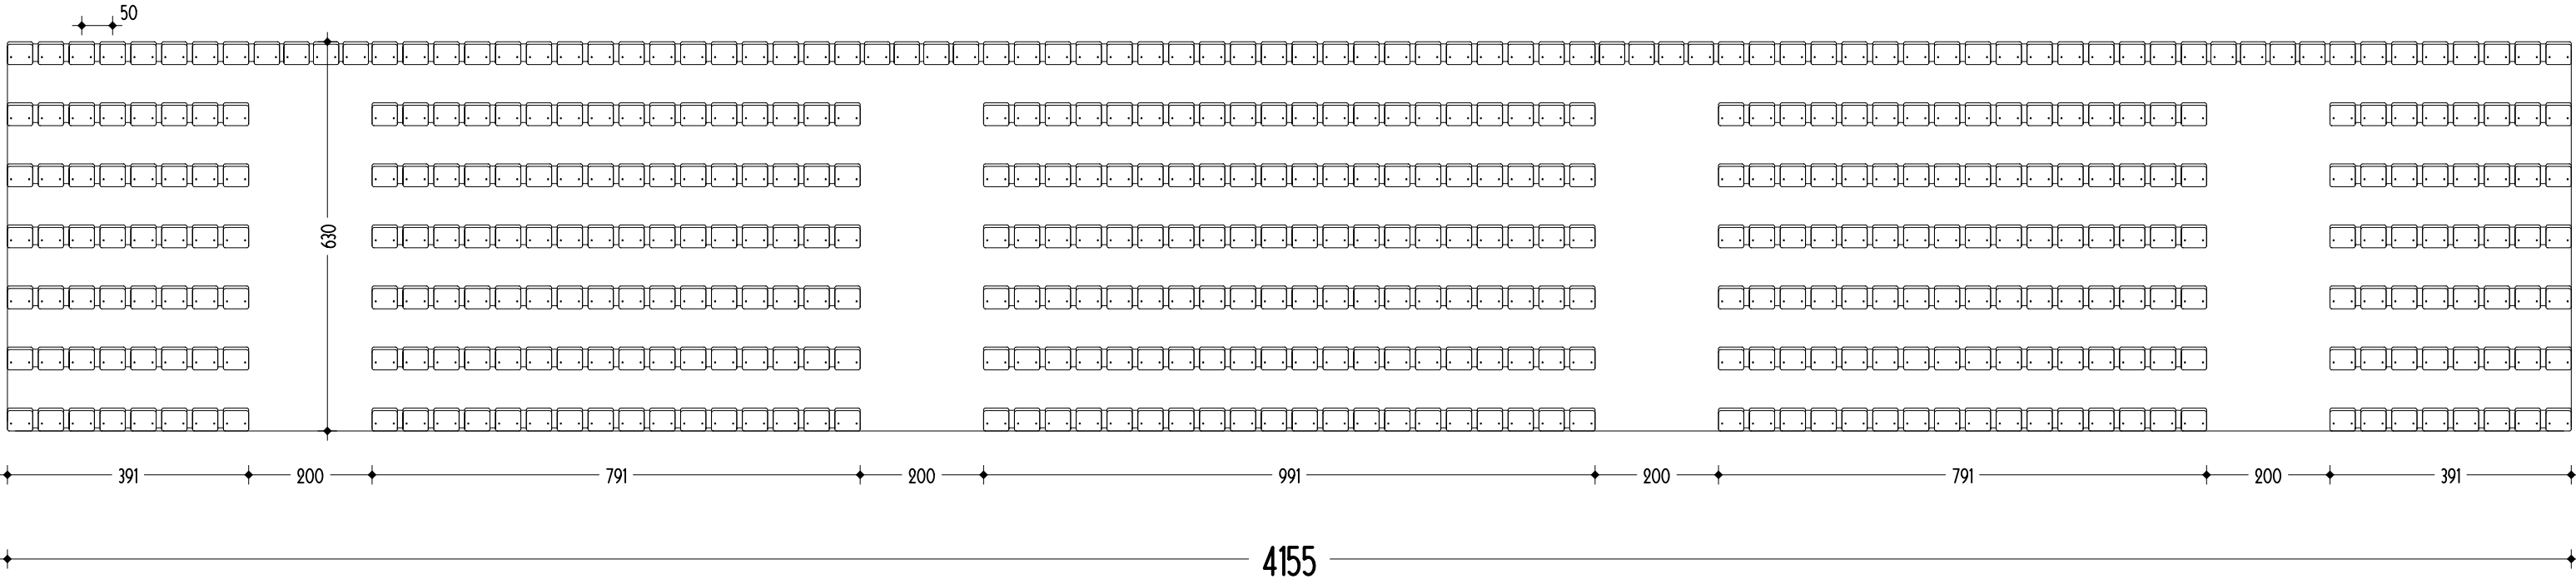

INWESTOR Gmina Wyszków ul. Aleja Róż 2, 07-200 Wyszkanie		
OBIEKT PROJEKT BUDOWLANY PRZEBUDOWY CZĘŚCI STADIONU MIEJSKIEGO		
LOKALIZACJA działka nr ew. 4712/3 ul. Tadeusza Kościuszki 54, 07-200 Wyszkanie		
JEDNOSTKA PROJEKTOWA JS BUDOWNICTWO ul. 11-go Listopada 52/47, 07-200 Wyszkanie tel. 517153540		
RYSUNEK RZUT TRYBUNY		Skala 1:100
PROJEKTOWAŁ: LECH ŚLEPOWROŃSKI upr.bud. nr 5583/61		
WSPÓŁPRACA: inż. JAROSŁAW SZCZERBA upr.bud.MAZ/0089/OWOK/06		
DATA MAJ 2014	RYS. NR. A-04	