

Brama dwuskrzydłowa przemysłowa


Brama ogrodzeniowa wraz ze słupami oraz kompletem zawiasowo - zamkowym.
Skrzydło bramy w konstrukcji zamkniętej.

Wypełnienie skrzydła: panel kratowy bez przetłoczeń (przykręcany do konstrukcji),

średnica drutu poziomego: 5 [mm],

średnica drutu pionowego: 5 [mm],

wymiar oczek prostych 50 x 200 [mm]

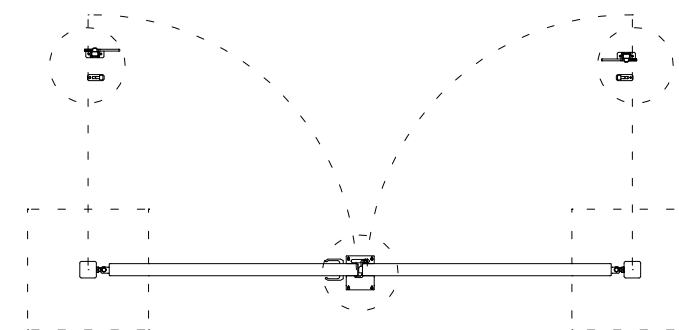

INWESTOR Gmina Wyszków ul. Aleja Róż 2, 07-200 Wyszkowie		
OBIEKT PROJEKT BUDOWLANY PRZEBUDOWY CZĘŚCI STADIONU MIEJSKIEGO		
LOKALIZACJA działka nr ew. 4712/3 ul. Tadeusza Kościuszki 54, 07-200 Wyszkowie		
JEDNOSTKA PROJEKTOWA JS BUDOWNICTWO ul. 11-go Listopada 52/47, 07-200 Wyszków tel. 517153540		
RYSUNEK PROJEKT BRAMY		Skala 1:50
PROJEKTOWAŁ: LECH ŚLEPOWROŃSKI upr.bud. nr 5583/61		
WSPÓŁPRACA: inż. JAROSŁAW SZCZERBA upr.bud.MAZ/0089/OWOK/06		
DATA MAJ 2014	RYS. NR.	A-03