



LEGENDA:

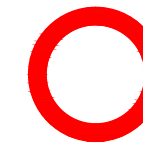

LOKALIZACJA INWESTYCJI

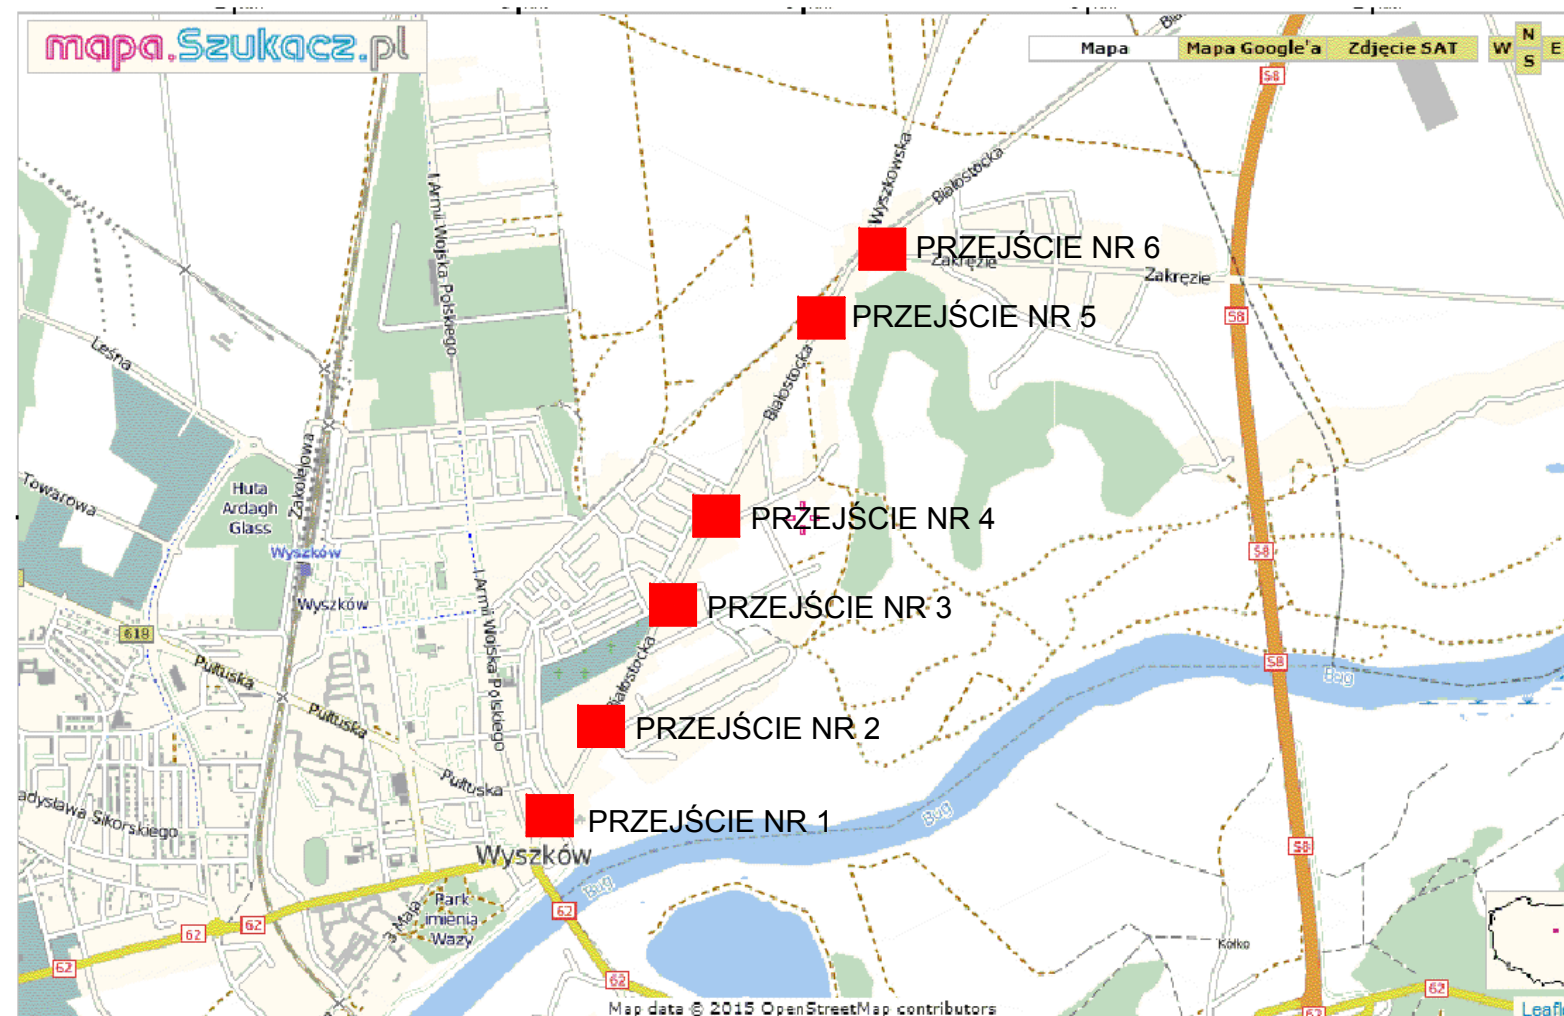

Projekt:		
PROJEKT DOŚWIETLENIA PRZEJŚĆ DLA PIESZYCH W UL. BIAŁOSTOCKIEJ W WYSZAKOWIE		
InwestDR:		
URZĄD MIEJSKI W WYSZAKOWIE Aleja Róż 2, 07-200 Wyszaków, tel.: (29) 742-42-01/08 fax: (29) 742-42-09		
Projektant:		
PRACOWNIA PROJEKTÓW ELEKTRYCZNYCH Michał Turek Gródek Rządowy 106 07-215 Obrzye		
Projektował:	Uprawnienia:	Podpis:
inż. Przemysław Wiącek	MAZ/0396/P000/06	
Faza projektu:		
PROJEKT BUDOWLANO-WYKONAWCZY		
Branża:		
DRGANIZACJA RUCHU		
Nazwa rysunku:		
LOKALIZACJA INWESTYCJI PLAN ORIENTACYJNY		
Numer rysunku:		
WYSZ — PB-W — DR — 00 — 00		
PROJEKT	FAZA	BRANŻA
		RYSEK
Skala:	Data:	Rysował:
1:5000	08.07.2015r.	KK