

LEGENDA:


- SK-1
- proj. kanalizacja kablowa
- proj. kabel doziemny
- proj. kabel w kanalizacji kabli.
- proj. złącze równoległe
- proj. złącze rozgałęźne
- proj. słup kablowy
- istn. kanalizacja kabli. do likwidacji
- istn. kanalizacja kablowa
- istn. słup kabli. do likwidacji

zabezpieczenie istn. kabli  
 doziemnych rurą  
 dwudzielną AROT

**SCHEMAT MONTAŻOWY  
 DO PROJEKTU WYKONAWCZEGO**

ZAKŁAD USŁUG INWESTYCYJNYCH		Imię i nazwisko	Nr uprawnień	Podpis	Data
Marek Wiesiołek		Anna Kulas	1447/99/U		12/2014
07-200 Wyszków					
ul. Prosta 14/3		Sprawdził:			
Temat: Przebudowa urządzeń telekom. kolidujących z przebudową ul. Ogrodowej i Przelotowej w Wyszkowie		Branża TELEKOMUNIKACYJNA	Arkusz		
		Skala:	Nr rys.: <b>01</b>	Arkusz	

95

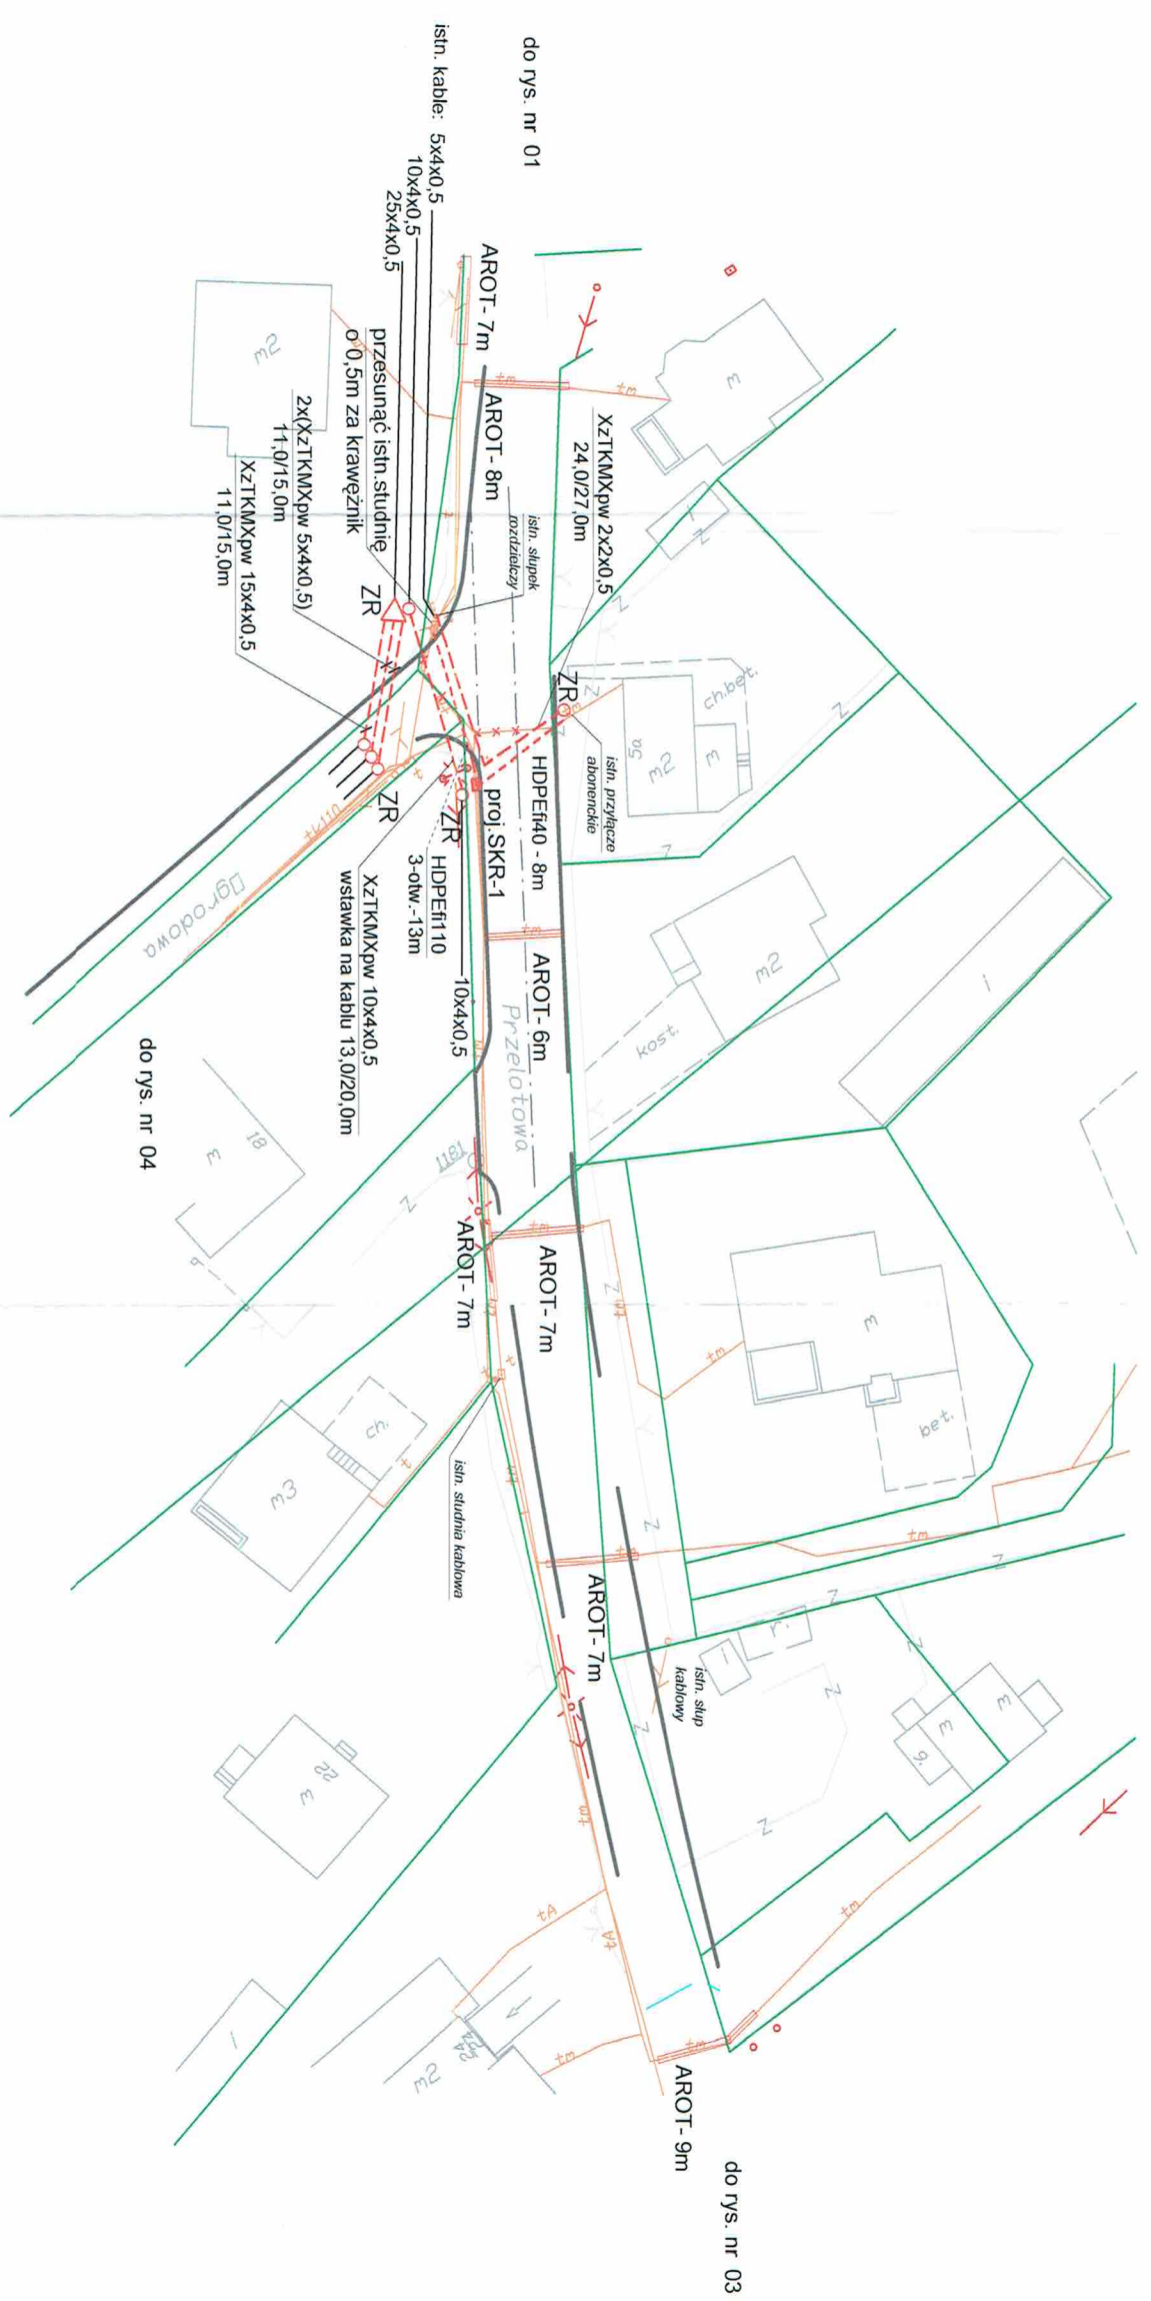


LEGENDA:

- SK-1 proj. kanalizacja kablowa
- proj. kabel doziemny
- ZR proj. kabel w kanalizacji kabl.
- ZR proj. złącze równoległe
- ZR proj. złącze rozgałęźne
- SZT-7 proj. stęp kablowy
- istn. kanalizacja kabl. do likwidacji
- istn. kanalizacja kablowa
- istn. stęp kabl. do likwidacji

zabezpieczenie istn. kabli  
doziemnych rurą  
dwudzielną AROT

**SCHEMAT MONTAŻOWY  
DO PROJEKTU WYKONAWCZEGO**

Temat:		Branża:	
Przebudowa urządzeń telekom. kolidujących z przebudową ul. Ogrodowej i Przelotowej w Wyszkowie		TELEKOMUNIKACYJNA	
ZAKŁAD USŁUG INWESTYCYJNYCH Marek Wiesiołek 07-200 Wyszkiwice ul. Prosta 14/3		Imię i nazwisko	Podpis
Projektant:	Anna Kulas	Nr uprawnień	1447/99/U
Sprawdził:		Data	12/2014
Skala:		Nr rys.:	02
		Arkusz	

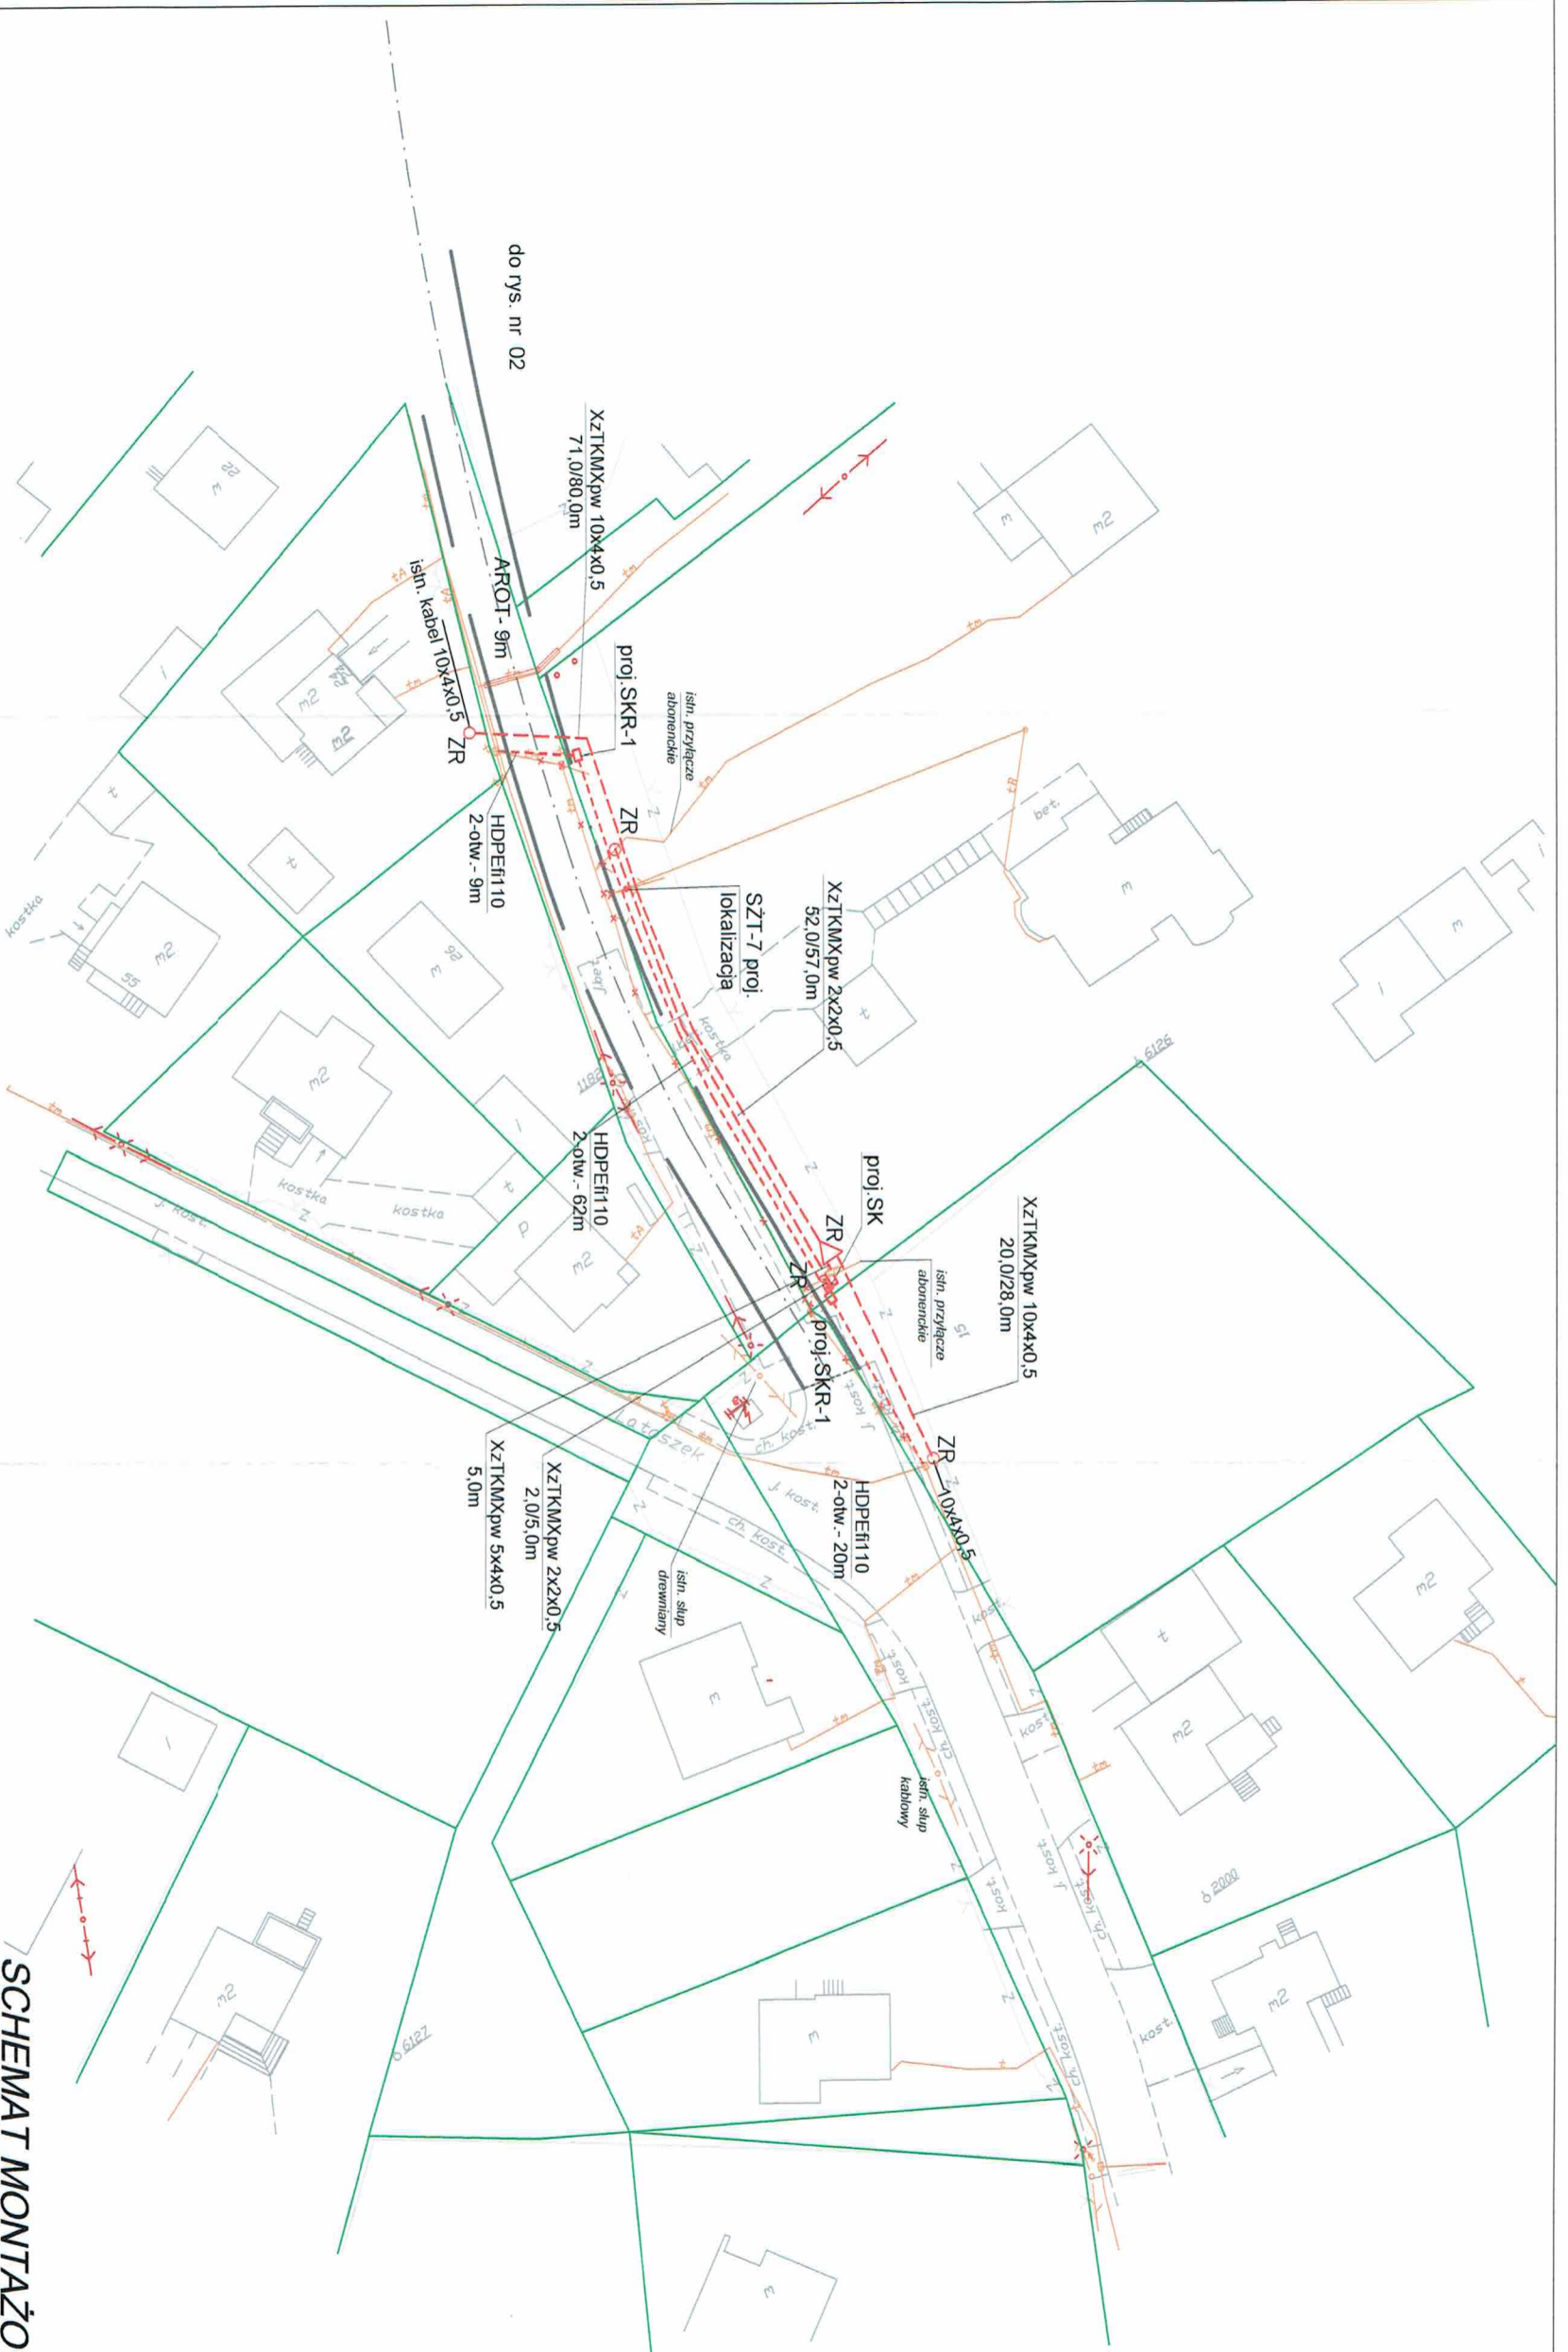

LEGENDA:

- SK-1
- proj. kanalizacja kablowa
- proj. kabel doziemny
- proj. kabel w kanalizacji kabł.
- proj. złącze równoległe
- proj. złącze rozgałęźne
- proj. stęp kablowy
- istn. kanalizacja kabł. do likwidacji
- istn. kanalizacja kabłowa
- istn. stęp kabł. do likwidacji


zabezpieczenie istn. kabli  
doziemnych rurą  
dwudzielną AROT

**SCHEMAT MONTAŻOWY  
DO PROJEKTU WYKONAWCZEGO**

ZAKŁAD USŁUG INWESTYCYJNYCH Marek Wiesiołek 07-200 Wyszków ul. Prosta 14/3		Imię i nazwisko		Nr uprawnień		Podpis		Data	
Projektant:		Anna Kulas		1447/99/U		[Signature]		12/2014	
Sprawdził:									
Temat: Przebudowa urządzeń telekom. kolidujących z przebudową ul. Ogrodowej i Przelotowej w Wyszkowie		Branża TELEKOMUNIKACYJNA		Arkusze		Skala:		Nr rys.: 03	
								Arkuszy	

ST

do rys. nr 02

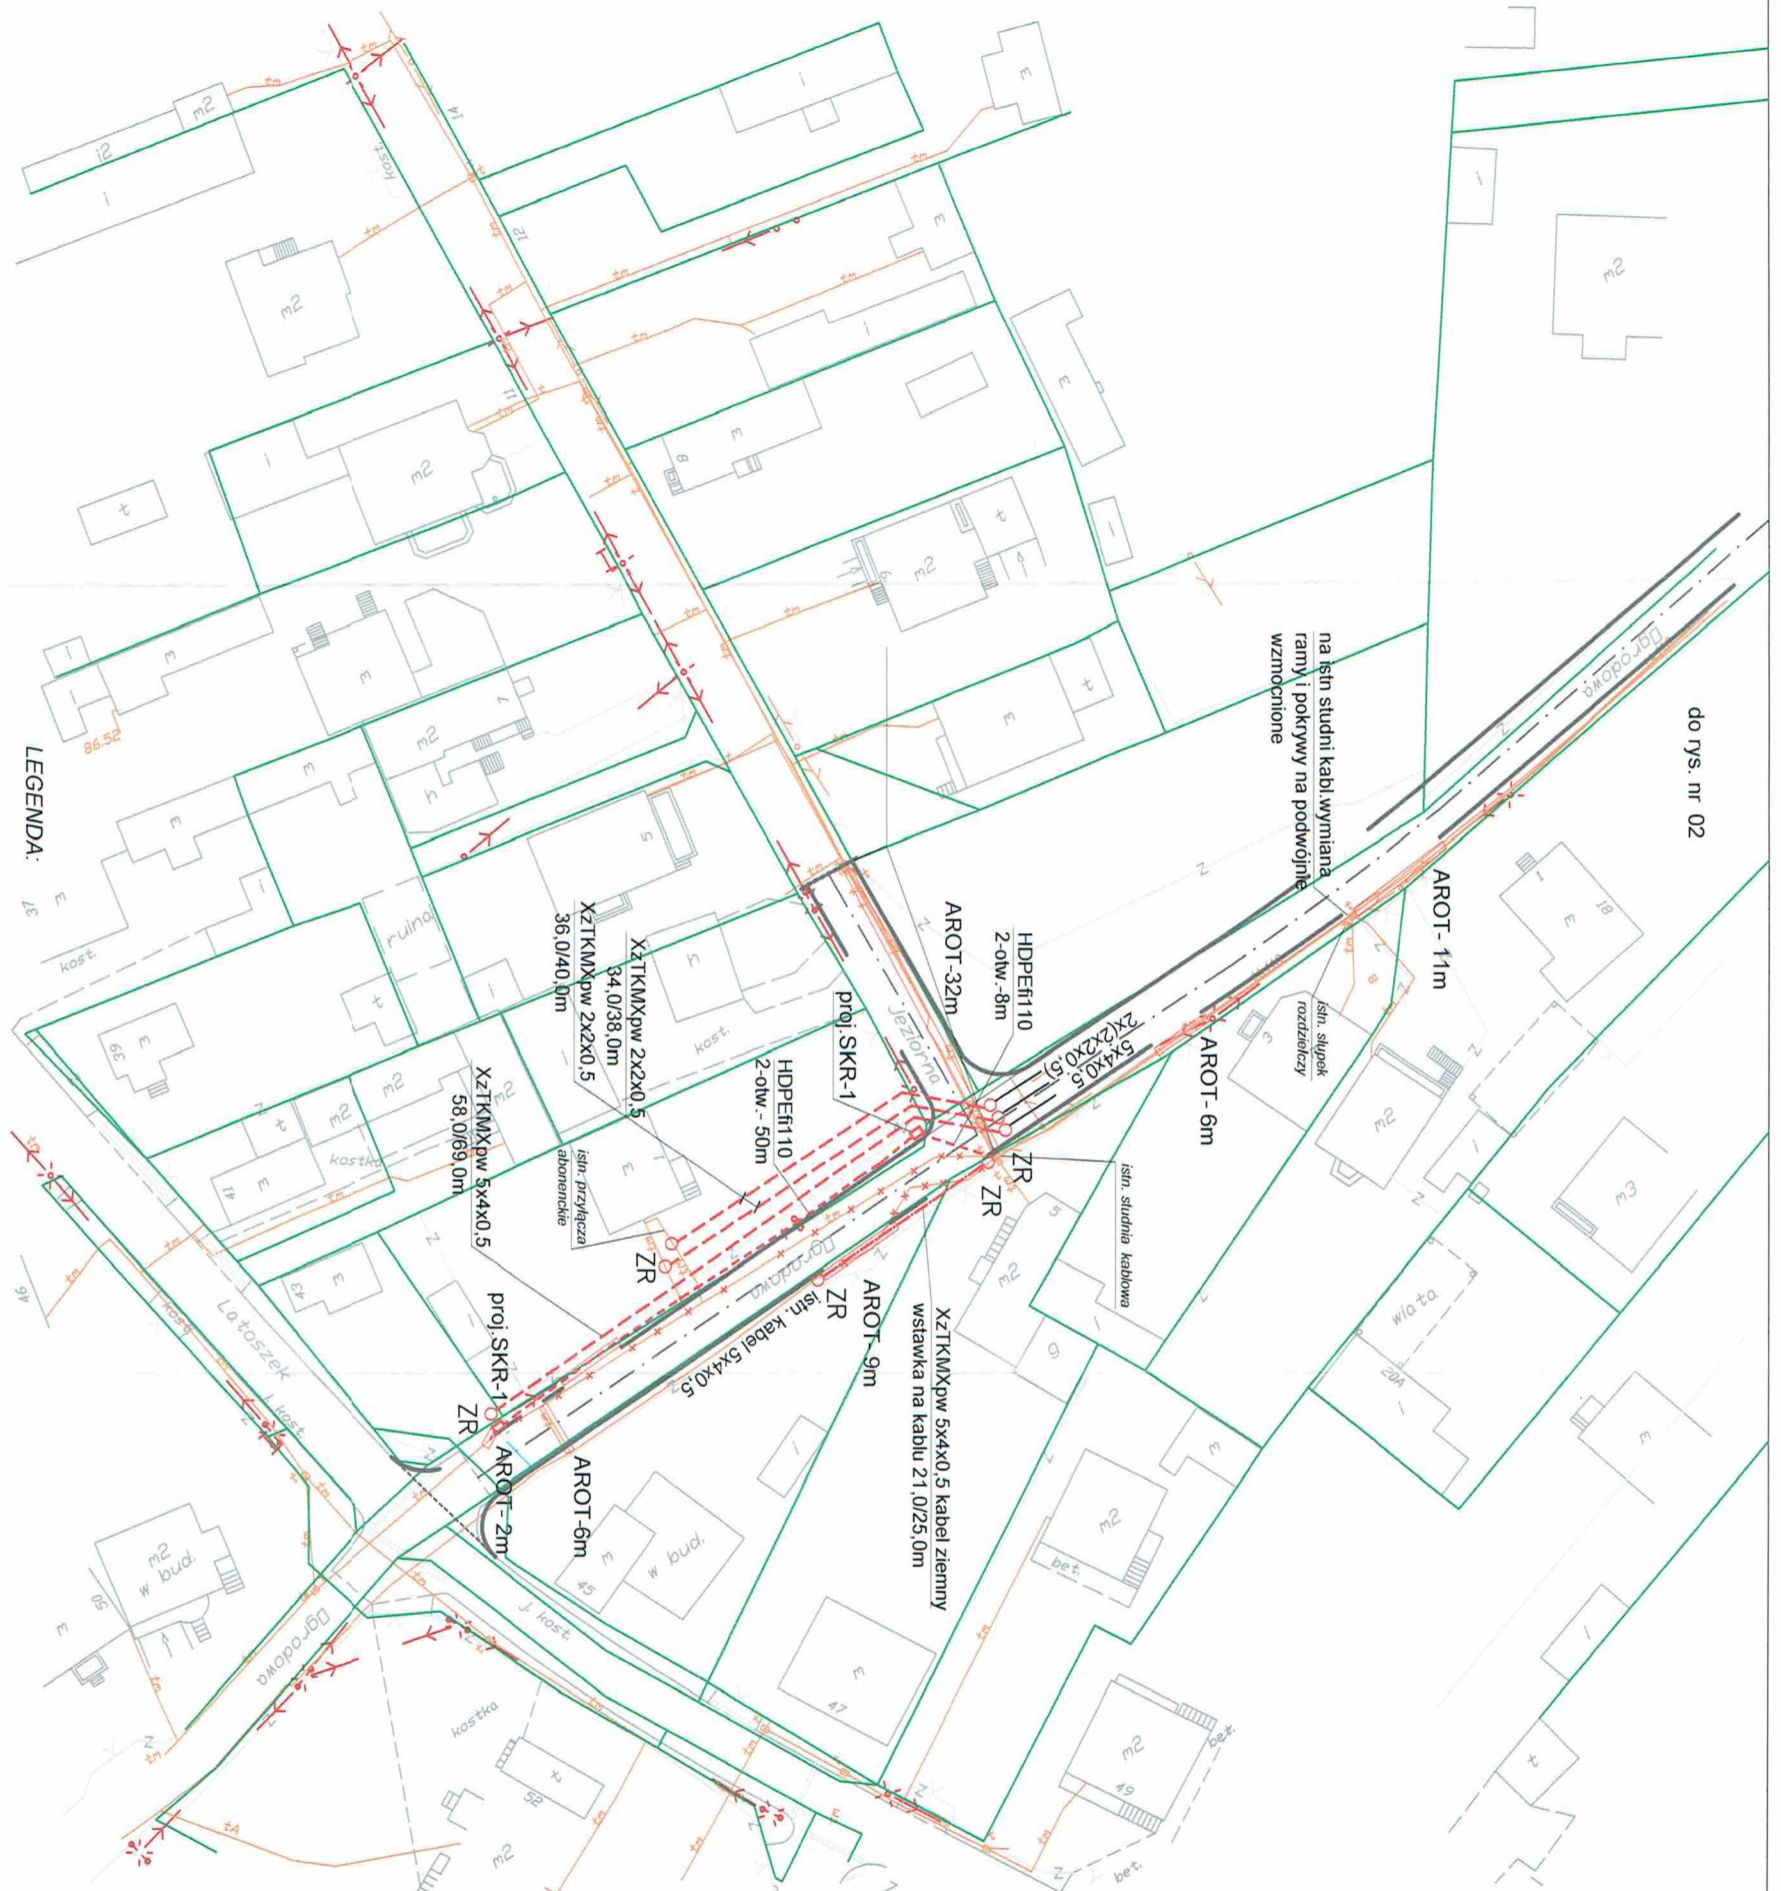

LEGENDA:

- SKR-1
- proj. kanalizacja ze studnią kablową
- proj. kabel doziemny
- proj. kabel w kanalizacji kabli.
- ZR
- proj. złącze równoległe
- ZR
- proj. złącze rozgałęźne
- SZT-7
- proj. stęp kablowy
- istn. kanalizacja kabli. do likwidacji
- istn. kanalizacja kablowa
- istn. stęp kabli. do likwidacji

**SCHEMAT MONTAŻOWY  
DO PROJEKTU WYKONAWCZEGO**

zabezpieczenie istn. kabli  
doziemnych rurą  
dwudzielną AROT

Temat:		ZAKŁAD USŁUG INWESTYCYJNYCH	
Przebudowa urządzeń telekom. kolidujących z przebudową ul. Ogrodowej i Przełkowej w Wyszkowie		Marek Wiesiołek 07-200 Wyszków ul. Prosta 14/3	
Imię i nazwisko	Nr uprawnień	Podpis	Data
Anna Kulas	1447/99/U		12/2014
Sprawdził:			
Branża	TELEKOMUNIKACYJNA	Arkusz	
Skala:	Nr rys.: 04	Arkuszy	

92