



# Etap IV Przekrój poprzeczny ronda 1 Armii Wojska Polskiego

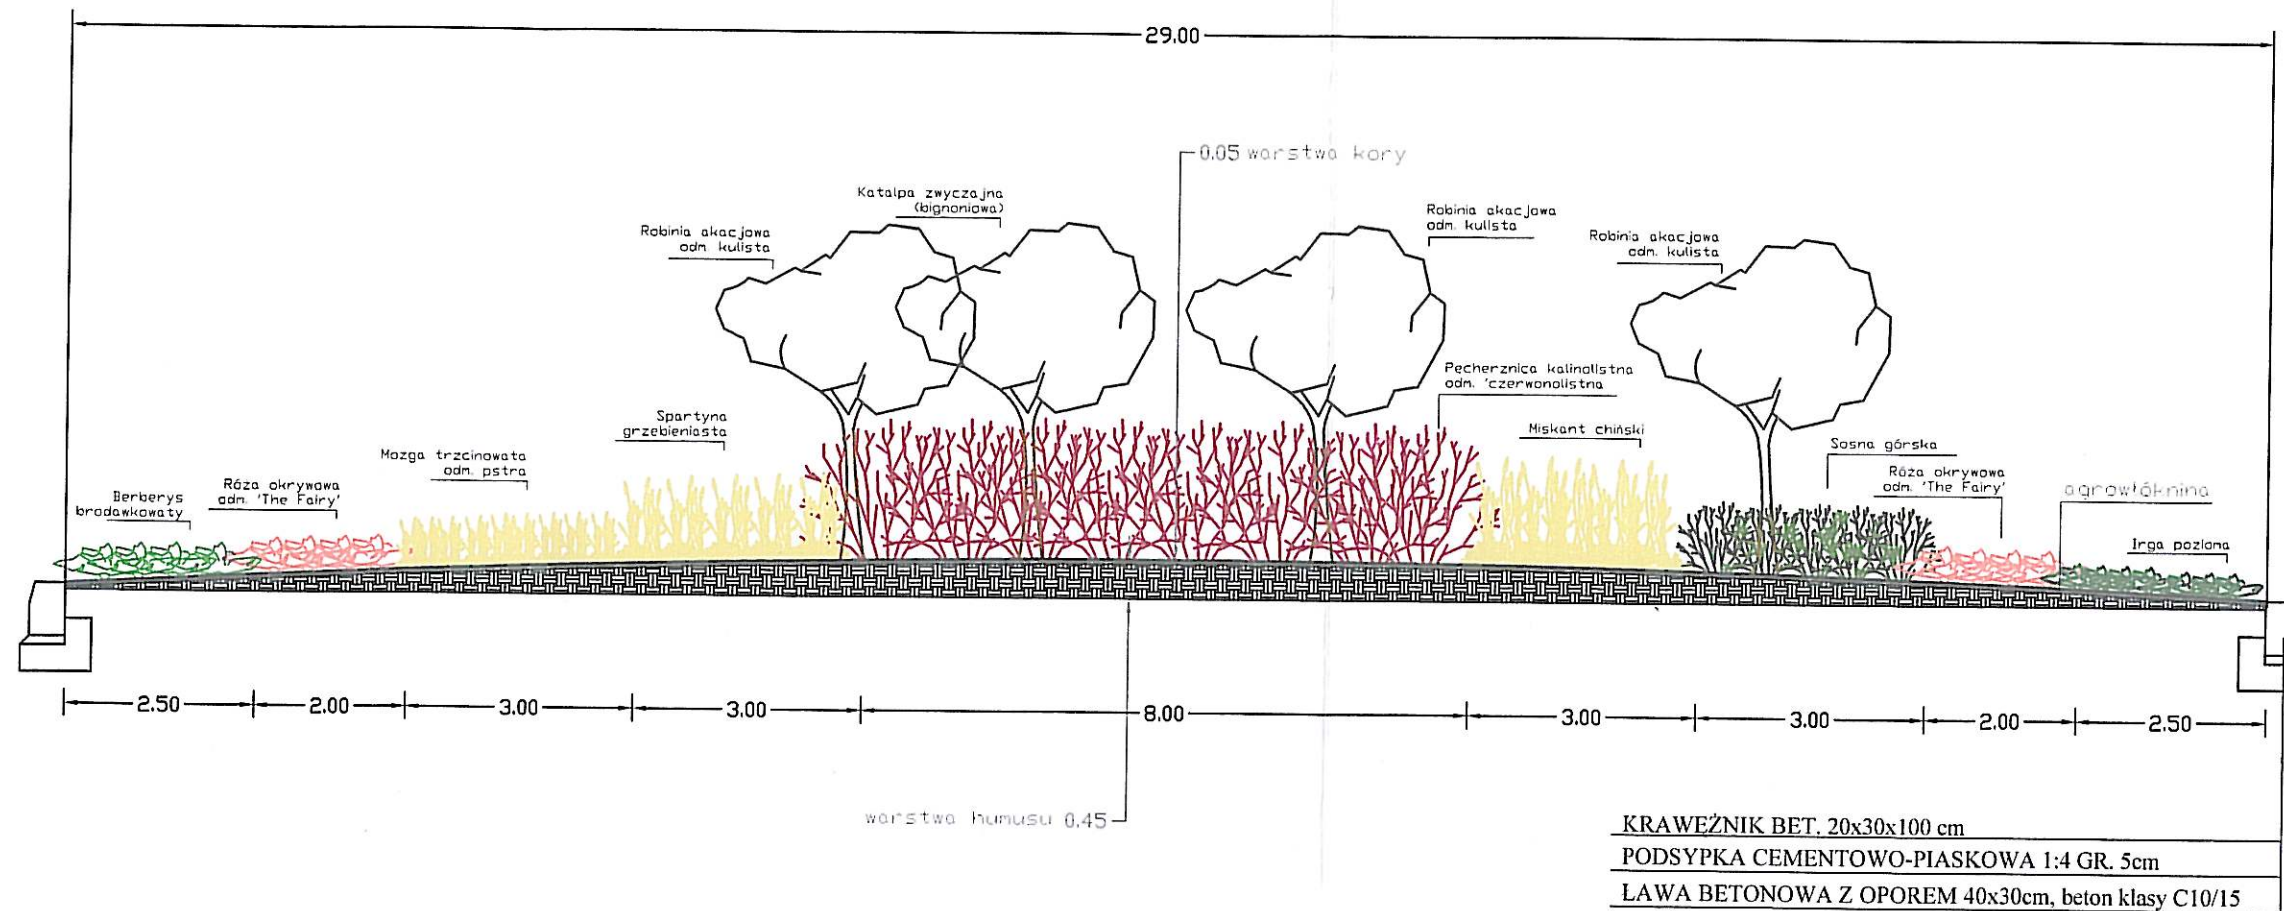

INWESTOR KONIN PRACOWNIA PROJEKTOWA			ul. Okólna 6 62-510 Konin	
INWESTOR:	Gmina Wyszów, Aleje Róż 2, 07-200 Wyszów			
TEMAT PROJEKTU:	BUDOWA OBWODNICY ŚRÓDMIEJSKIEJ WYSZKOWA			
TEMAT RYSUNKU:	Przekrój poprzeczny wyspa centralna ronda zagospodarowanie terenów zieleni Etap IV - rondo 1 Armii Wojska Polskiego do ul. Białostockiej			
PROJEKTANT:	mgr inż. Radosław Gulczyński		-	
PROJEKTANT:	Inż. Stanisław Wajrak		upr. nr GT.8346/II/1377 w spec. jakości konstrukcyjno-inżynierskiej	
SPRAWDZAJĄCY:	Inż. Artur Szymczak		upr. nr WKP/0065/PW/00/05 w spec. jakości drogowej	
STADIUM:	PW	DATA: marzec 2010	SKALA: 1:100	
BRANŻA:	Zieleni		NR RYS 3	