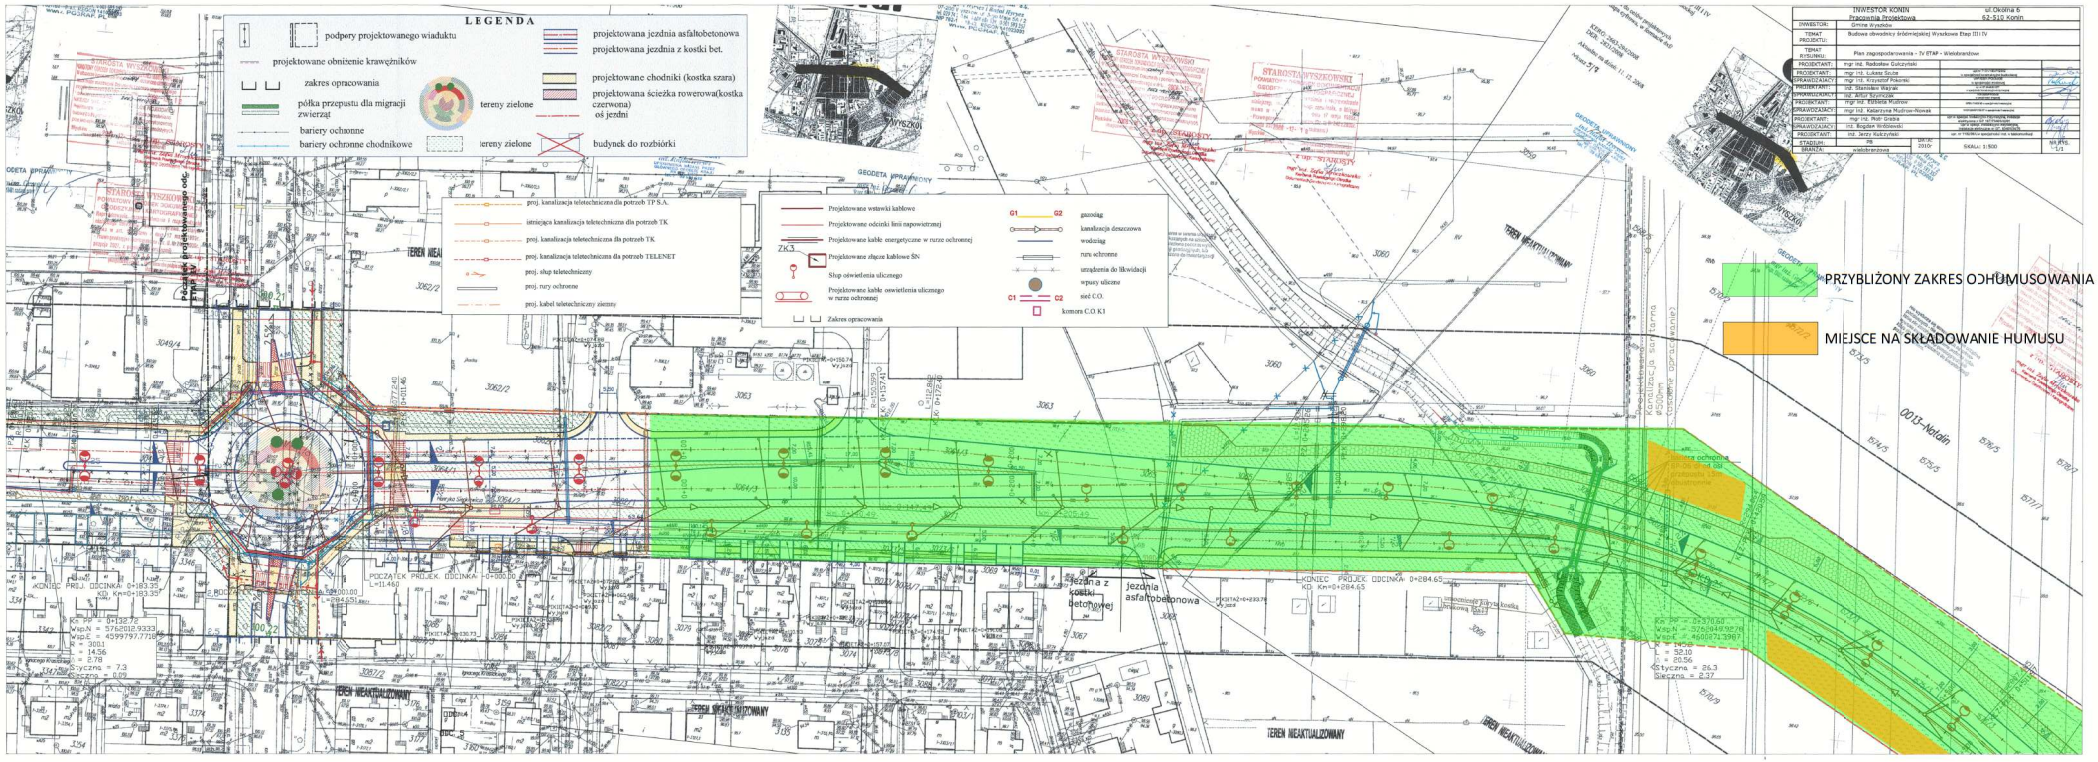
LEGENDA
podpory projektowanego wiaduktu
projektowane obniżenie krawężników
zakres opracowania
półka przepustu dla migracji zwierząt
bariery ochronne
bariery ochronne chodnikowe
tereny zielone
projektowana jezdnia asfaltobetonowa
projektowana jezdnia z kostki bet.
projektowane chodniki (kostka szara)
projektowana ścieżka rowerowa(kostka czerwona)
oś jezdni
budynek do rozbiórki
PRZYBLIŻONY ZAKRES OCHUMUSOWANIA
MIEJSCE NA SKŁADOWANIE HUMUSU
INWESTOR KONIN
Pracownia Projektowa
ul. Okólna 6
62-510 Konin
Gmina Wysokie
Budowa obwodnicy śródmiejskiej Wysokowa Etap III IV
Plan zagospodarowania - IV ETAP - Wielobranżowe
mgr inż. Radosław Gulczyński
mgr inż. Łukasz Socha
mgr inż. Krzysztof Pokarski
inż. Stanisław Wacław
inż. Artur Szymczak
mgr inż. Elżbieta Wudrow
mgr inż. Katarzyna Mudrow-Nowak
mgr inż. Piotr Grabka
inż. Bogdan Wróbowski
inż. Jerzy Kulczyński
PB
2020
wielobranżowa
SKALA: 1:500
ARKUSZ
1/1