




LEGENDA

- OZNACZENIA SYMBOLICZNE**
- numer inwentaryzacyjny
 - drzewa iglaste
 - krzewy iglaste
 - drzewa liściaste
 - krzewy liściaste
 - grupa drzew / krzewów
 - pień
 - żywoplot
 - skarpa
 - budynek
 - pomnik

- OZNACZENIA KOLORYSTYCZNE**
- roślinność z wskazaniem do adaptacji
 - roślinność z wskazaniem do adaptacji, wymagająca wykonania zabiegów pielęgnacyjnych
 - roślinność z wskazaniem do likwidacji
 - roślinność już nieistniejąca w trakcie wykonywania opracowania
 - roślinność ze wskazaniem do adaptacji i pielęgnacji wg zaleceń dla roślinności zinventaryzowanej na skarpie

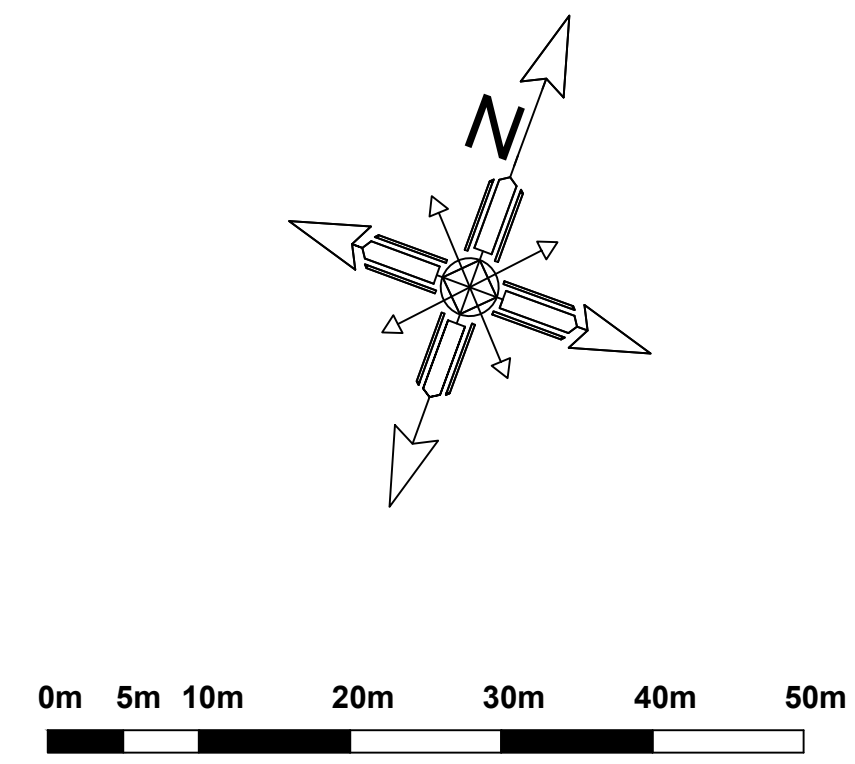

PLAN NR 1:
PROJEKT GOSPODARKI DRZEWOSTANEM W
PARKU IM. KAROLA FERDYNANDA
WAZY W WYSZKOWIE

Lokalizacja obiektu:
róg ul.Kościuszki i ul.3 Maja, Wyszków

Wykonawca:
Dipl.-Ing. Magdalena Szmít

Data:
lipiec 2015

Skala:
1:500