


RZUT POZIOMY SALI ĆWICZEŃ SKALA 1:100

STAN ISTNIEJĄCY

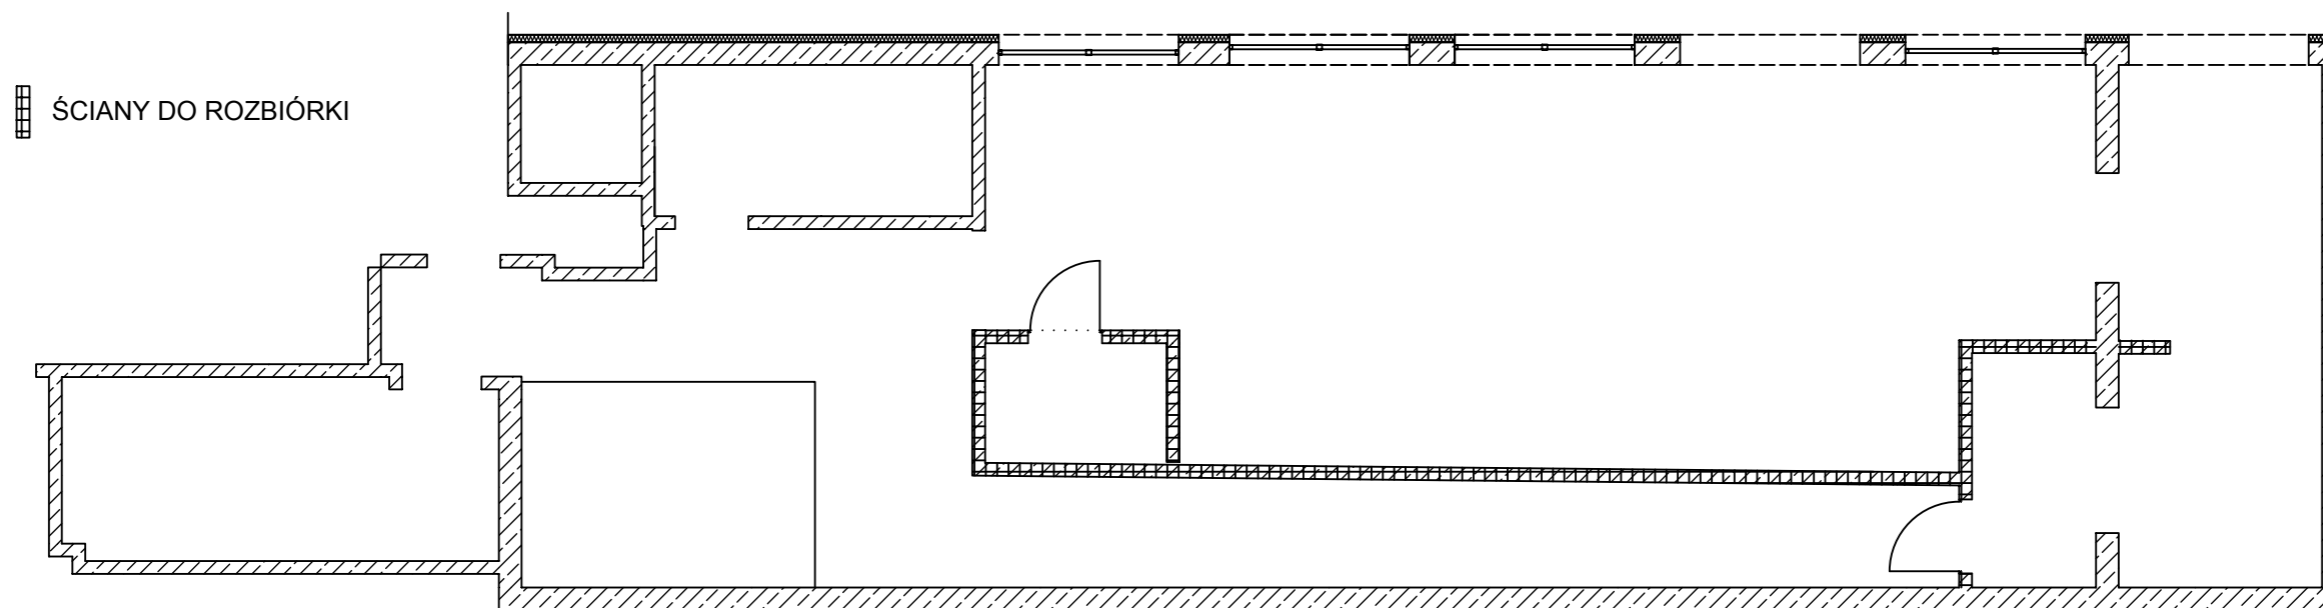

STAN PROJEKTOWANY

