PLAN NR 2

Etap I

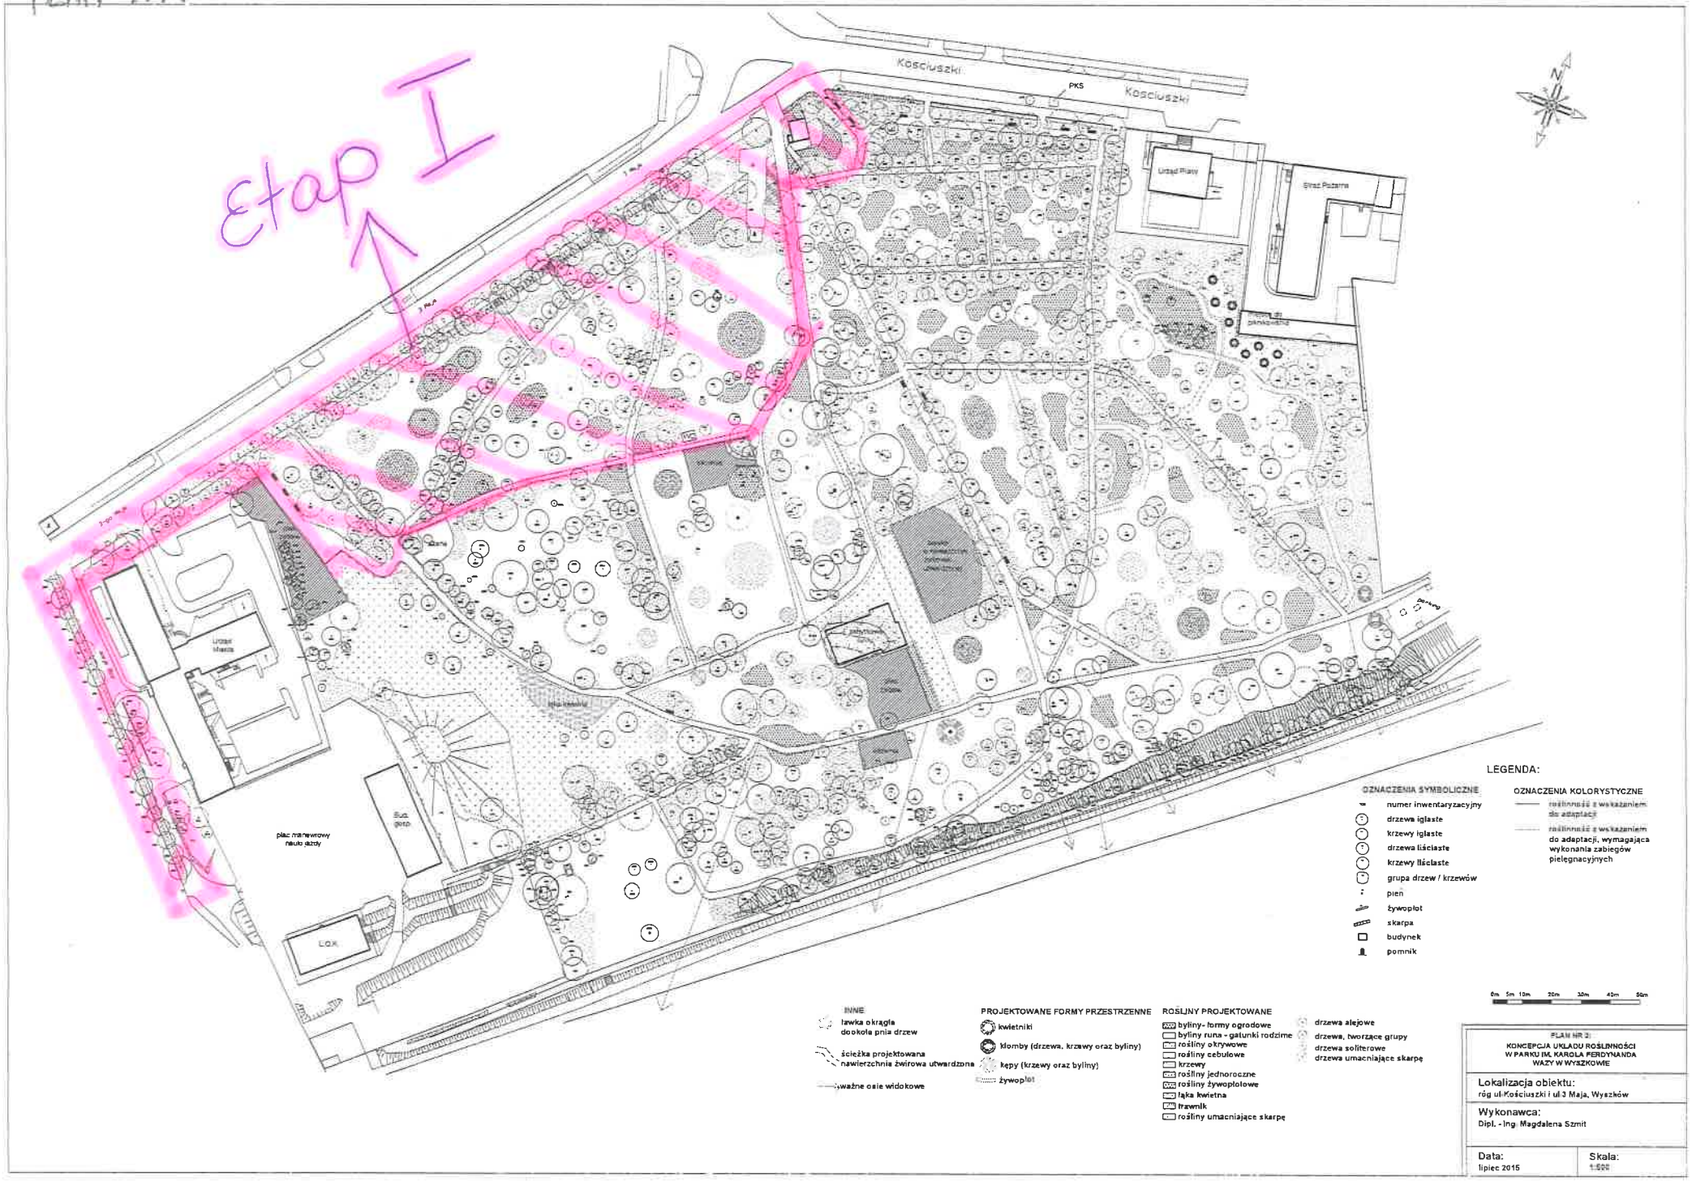

PLAN NR 2:
KONCEPCJA UKŁADU ROŚLINNOŚCI W PARKU IM. KAROLA FERDYNANDA WAZY W WYSZKOWIE

Lokalizacja obiektu:
róg ul.Kościuszki i ul.3 Maja, Wyszków

Wykonawca:
Dipl. - Ing. Magdalena Szmit

Data: lipiec 2015

Skala: 1:500