

PROJEKT STAŁEJ ORGANIZACJI RUCHU

Nazwa inwestycji:

**Parking w Lucynowie,
ul. Wyszyńskiego, m. Lucynów, gm. Wyszków,
pow. wyszkowski, woj. mazowieckie**

Inwestor:

Gmina Wyszków
ul. Aleja Róż 2
07-200 Wyszków

Jednostka
projektowania:


Drogowa Pracownia Projektowa

ul. Poniatowskiego 31
05-074 Hipolitów
tel. 516 745 202

biuro@sdpp.pl
www.sdpp.pl
NIP: 946 217 33 89

Projektant

mgr inż. JAROSŁAW PAROL
Decyzja Nr 2/10
projektowanie bez ograniczeń
w specjalności drogowej

Data opracowania

29 listopada 2016

Podpis:

1) PRZEDMIOT INWESTYCJI

Przedmiotem inwestycji jest budowa parking w Lucynowie, ul. Wyszyńskiego, m. Lucynów. Parking zlokalizowany zostanie na działce nr 1328

2) CHARAKTERYSTYKA ISTNIEJĄCEJ DROGI I RUCHU NA DRODZE

W chwili obecnej dz. ew. nr 1328 jest niezabudowana i nieogrodzona.

Dz. ew. nr 1328 opisana jest w MPZP jako 11MNU.

Wzdłuż zachodniej granicy działki, w kierunku południowo-wschodnim biegnie chodnik o szerokości ok. 5,5m. Chodnik stanowi dojście i dojazd do kościoła zlokalizowanego na sąsiedniej nieruchomości (dz. ew. nr 725). Wzdłuż chodnika zlokalizowany jest obustronnie szpaler drzew.

Od strony zachodniej, południowo-wschodniej i północno-zachodniej działka graniczy z drogami gminnymi.

Droga po stronie zachodniej (ul. Słowackiego) posiada nawierzchnię bitumiczną oraz chodnik po stronie wschodniej.

Droga po stronie południowo-wschodniej (ul. Wyszyńskiego) posiada częściowo nawierzchnię z kostki betonowej.

Droga po stronie północno-zachodniej posiada częściowo nawierzchnię gruntową.

3) CHARAKTERYSTYKA PROJEKTOWANEJ DROGI

Projektowany parking składa się z drogi wewnętrznej oraz miejsc parkingowych. Miejsca parkingowe przeznaczone są dla obsługi kościoła zlokalizowanego na sąsiedniej działce (dz. ew. nr 725).

Według Narodowego Spisu Powszechnego Ludności i Mieszkań z 2011 roku liczba ludności we wsi Lucynów to 893.

Biorąc pod uwagę powyższe ustalono minimalną ilość stanowisk postojowych na 9szt.

Projektowana ilość stanowisk postojowych wynika z pomiarów oraz prognozy ruchu.


Projektowany parking zawiera łącznie 64 stanowiska postojowe (w tym 3 dla osób niepełnosprawnych).

Liczbę stanowisk postojowych dla osób niepełnosprawnych ustalono przy uwzględnieniu art. 12a ust. 2 pkt. 3 ustawy o drogach publicznych.




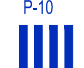



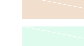
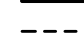


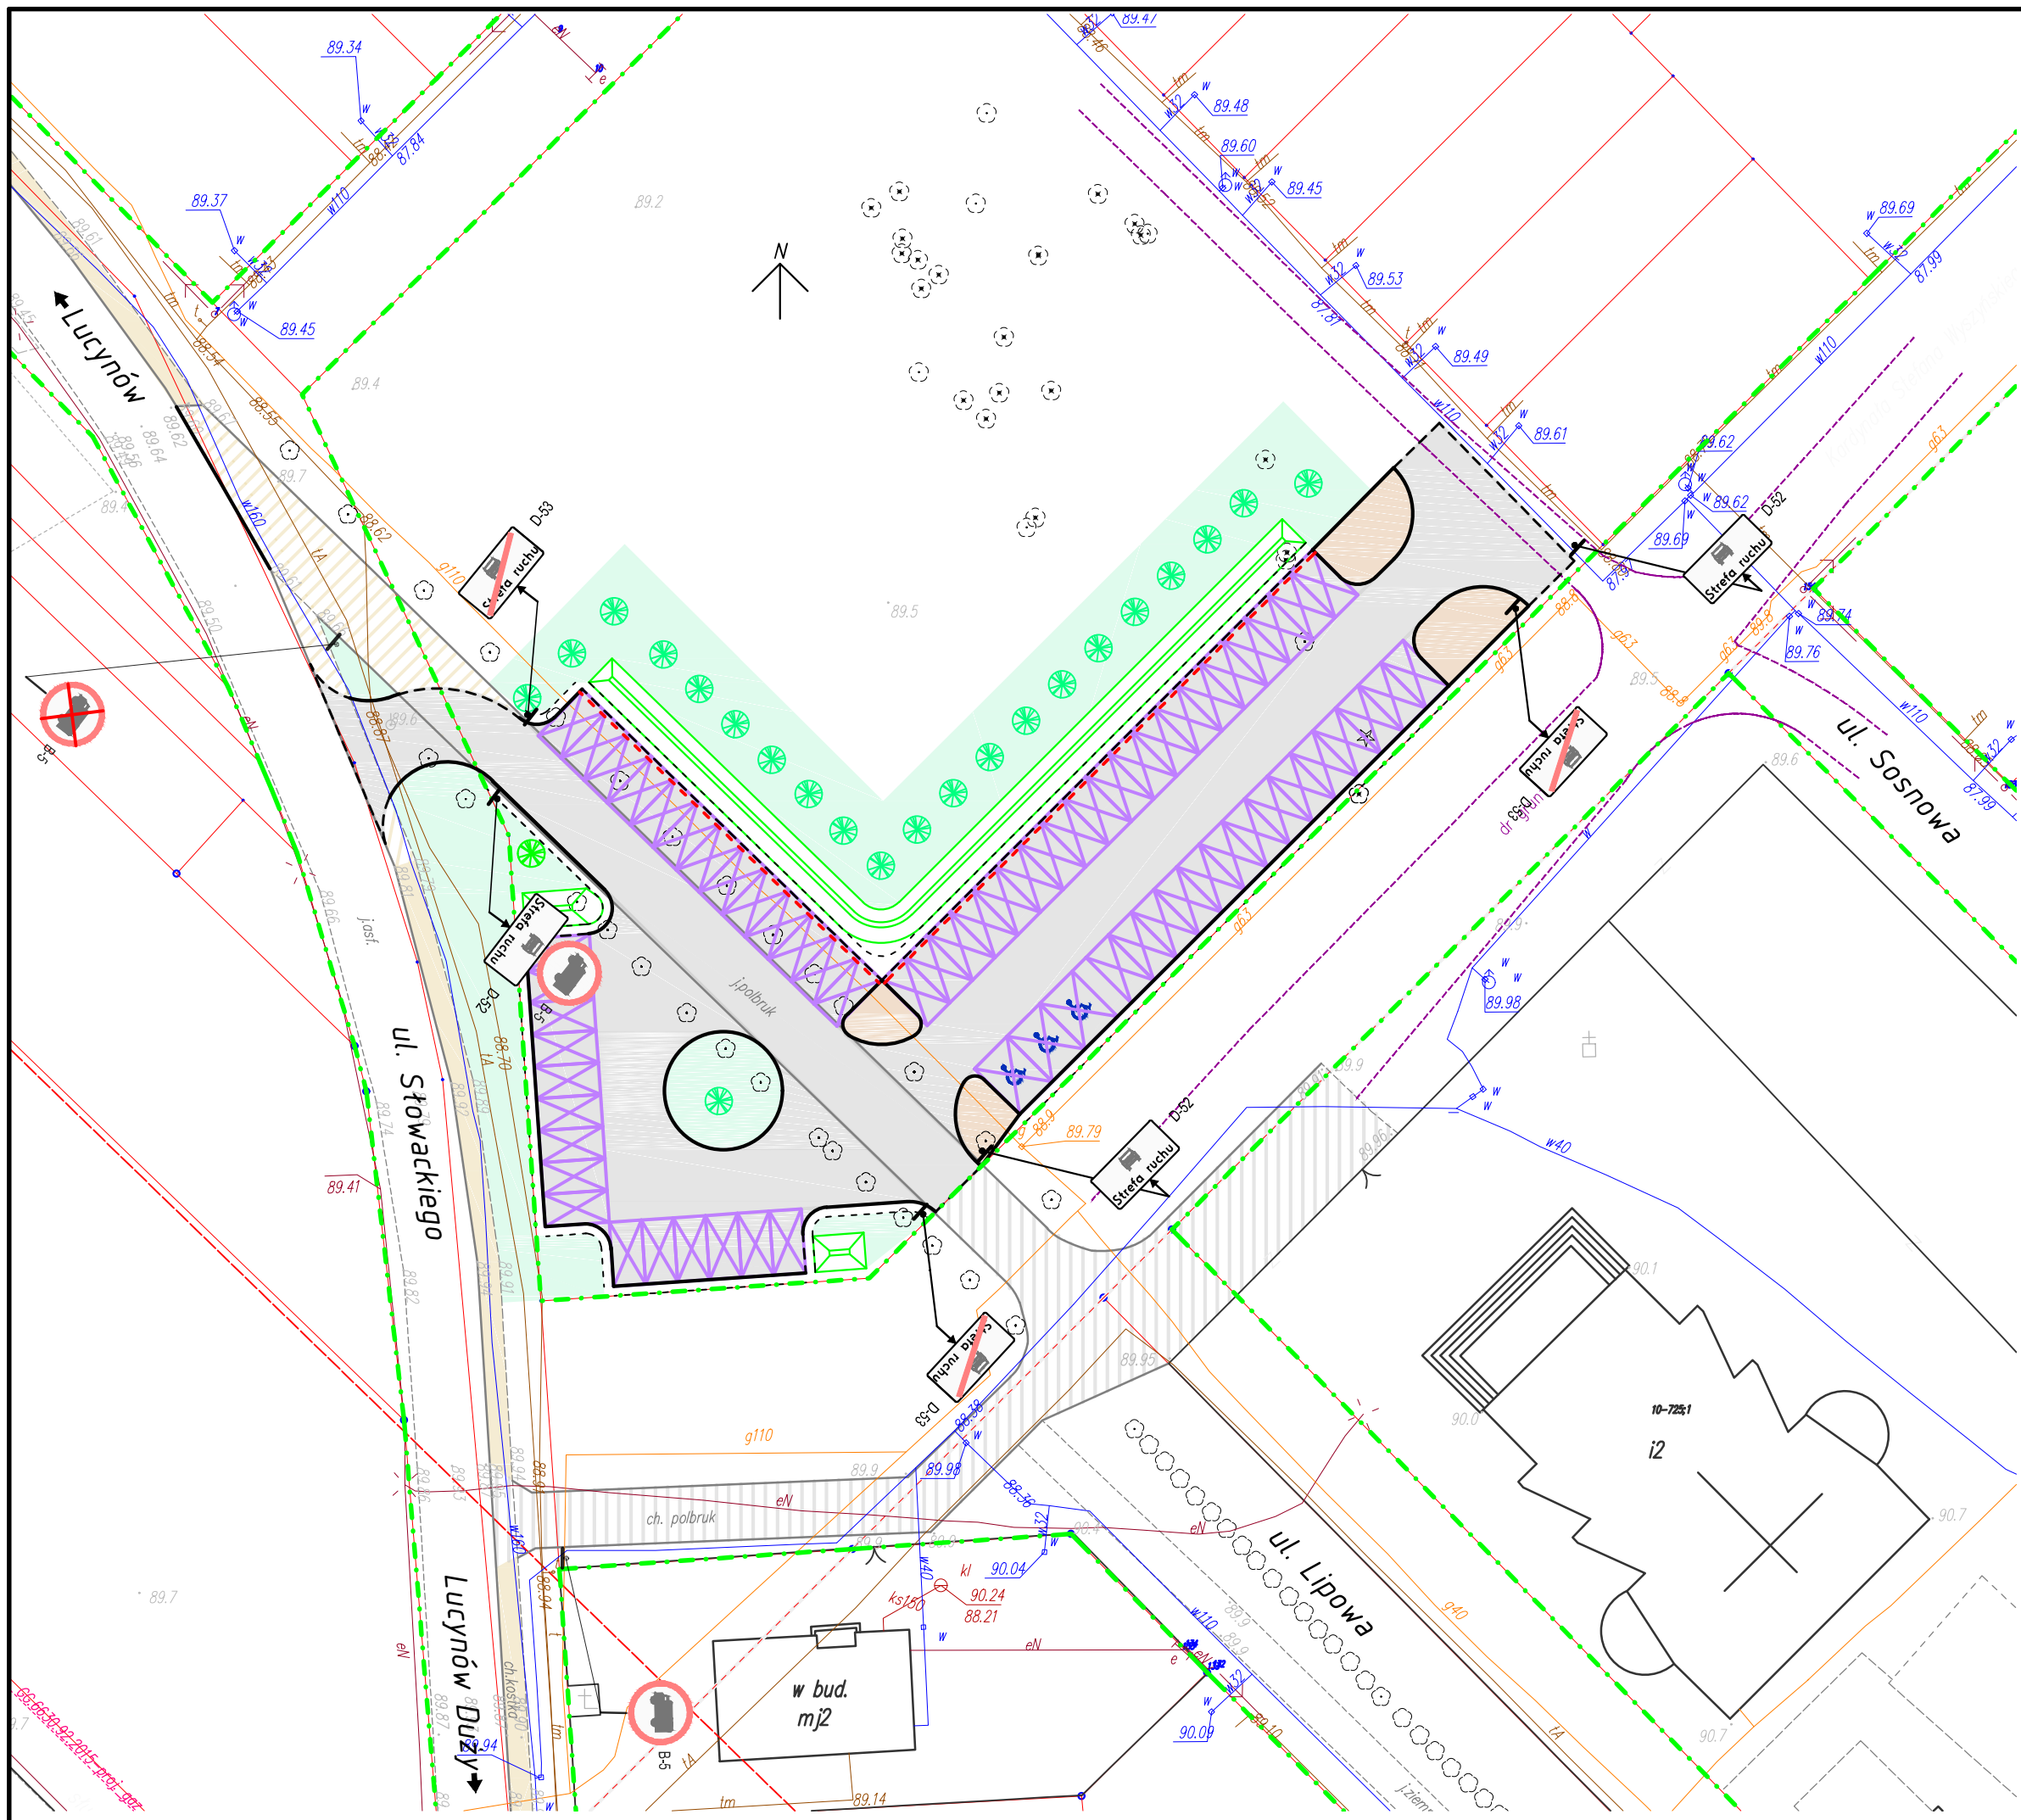


Projektowane zmiany w oznakowaniu przedstawiono na załączonych rysunkach. Na ulicy projektuje się znaki z grupy małych.

4) TERMINY


Przewidywany termin wprowadzenia nowej stałej organizacji ruchu: 1 maja 2017 r.



LEGENDA

-  B-33 Pion. znak projektowany
-  D-1 Pion. znak do usunięcia
-  D-1 Pionowy znak istniejący
-  P-10 Poziomy znak projektowany (brak)
-  P-10 Poziomy znak istniejący (brak)
-  istn. pas drogowy
-  proj. droga wewnętrzna i miejsca parkingowe - kostka betonowa szara gr. 8cm
-  proj. dojścia - kostka betonowa żółta gr. 8cm
-  proj. humusowanie z obsianiem trawą
-  proj. krawężnik betonowy 15x30cm
-  proj. opornik betonowy 12x25cm
-  proj. punktowy separator ruchu U-25
-  proj. stanowiska postojowe 2,5x5,0m - 61 szt. (wydzielone kostką betonową grafitową)
-  proj. stanowiska postojowe dla osób niepełnosprawnych 3,6x5,0m (znak P-24 na nawierzchni o barwie niebieskiej) - 3 szt.

PLAN ORIENTACYJNY skala 1:10000

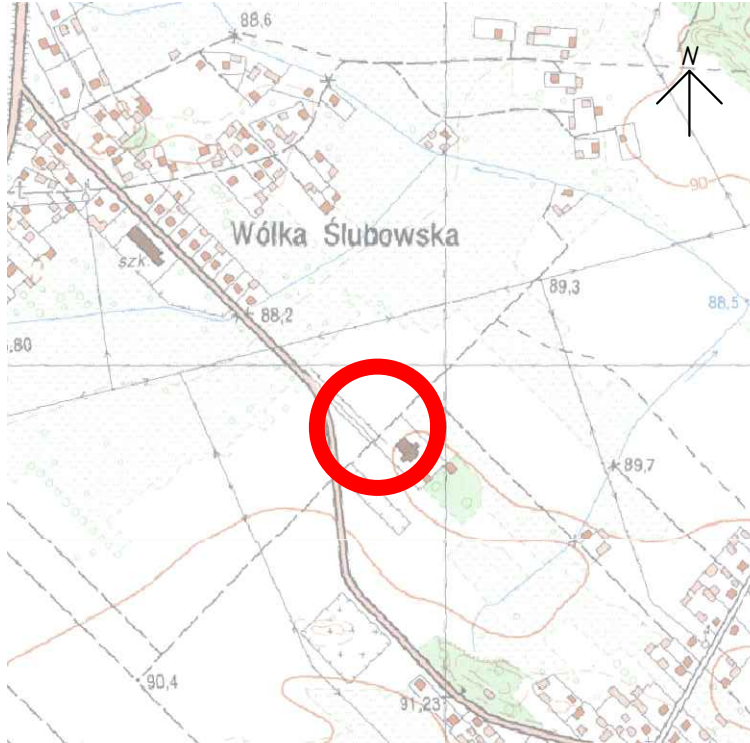

UWAGI:

- wielkość znaków użytych do oznakowania pionowego winna być z grupy znaków matych na folii odbłaskowej co najmniej 2 typu,
- jednostka wprowadzająca organizację ruchu zawiadomi organ zarządzający ruchem oraz zarząd drogi o terminie jej wprowadzenia, co najmniej na 7 dni przed dniem wprowadzenia organizacji ruchu.

PROJEKT STAŁEJ ORGANIZACJI RUCHU		Nr rysunku: 1
		Skala: 1:500
Nazwa i adres obiektu budowlanego: Parking w Lucynowie, ul. Wyszyńskiego, m. Lucynów, gm. Wyszków, pow. wyszkowski, woj. mazowieckie		
Inwestor:		
Jednostka projektowania: Serpentyna Drogowa Pracownia Projektowa		ul. Poniatowskiego 31 05-074 Hipolittów biuro@sppp.pl www.sppp.pl tel. 516 745 202 NIP: 946 217 33 89
Nazwisko i podpis projektanta: JAROSŁAW PAROL		