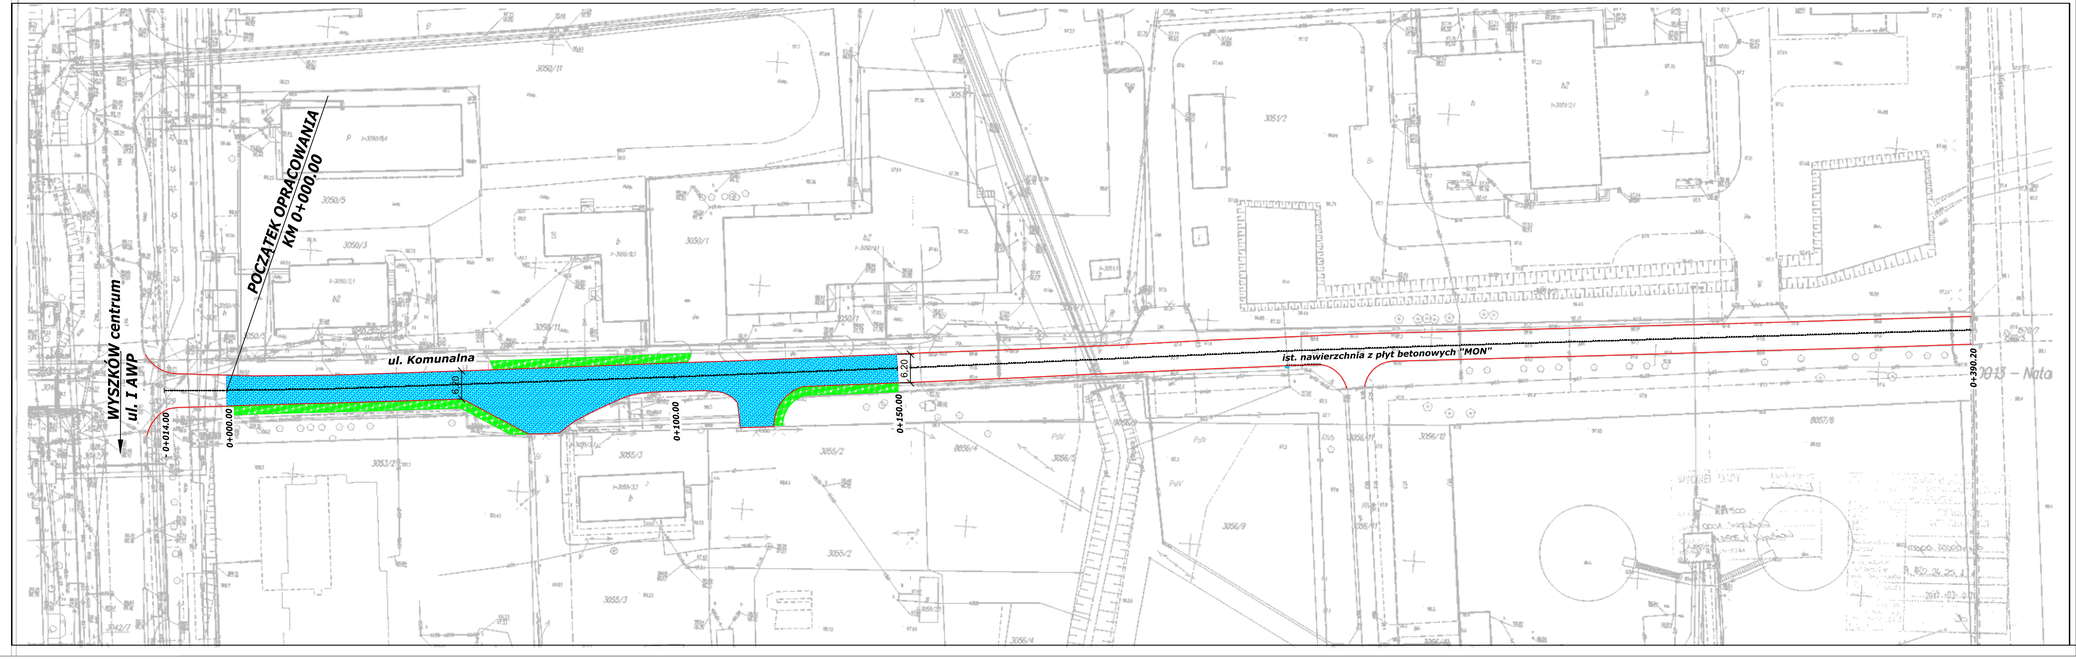

LEGENDA

- projektowana warstwa wyrównawcza z MMA, śr.grubość 2 cm oraz siatka wzmacniająca
- projektowana nakładka bitumiczna – w. ścierlana MMA AC 11 S, gr. 4cm
- Osie istniejących dróg
- Istniejąca krawędź jezdni
- projektowane profilowanie pobocza, na szer. 2m uzupełnienie humusem i obsianie trawą

Zamawiający	**Urząd Miejski w Wyszkowie** Al. Róż 2, 07-200 Wyszków
Jednostka projektowa	**PROBUD USŁUGI BUDOWLANE, PROJEKTY NADZORY** ul. Śremawitów 3/26, 03-188 Warszawa tel./fax.: (022) 614 90 07, 698 685 862, 608 578
Nazwa opracowania:	**PROJEKT REMONTU**
	PROJEKT REMONTU NAWIERZCHNI ASFALTOWYCH ULIC: **Gen. Józefa Sowińskiego, Kasztanowej, Komunalnej, Alei Marszałka Józefa Piłsudskiego w Wyszkowie**
Obiekt budowlany	**UL. KOMUNALNA**
Tytuł rysunku:	PLAN REMONTÓW
Branża: **DROGOWA**	

Stanowisko	Imię i nazwiskop	Nr uprawnień	Podpis
Opracował	inż. Czesław Prędota	Uprawnienia budowlane: Sc-0196, Wa-77754, Wa-34660	
III.2017 r.	Data oprac.:	1:500	Nr rys: 3 / 1