


Zamawiający informuje, że podczas realizacji zadania Przedsiębiorstwo Energetyki Ciepłej w Wyszkanie przeprowadzi remont odcinka sieci c.o. w okolicy skrzyżowania z ul. H. Sienkiewicza (planowany czas wykonania robót ok. 14 dni)

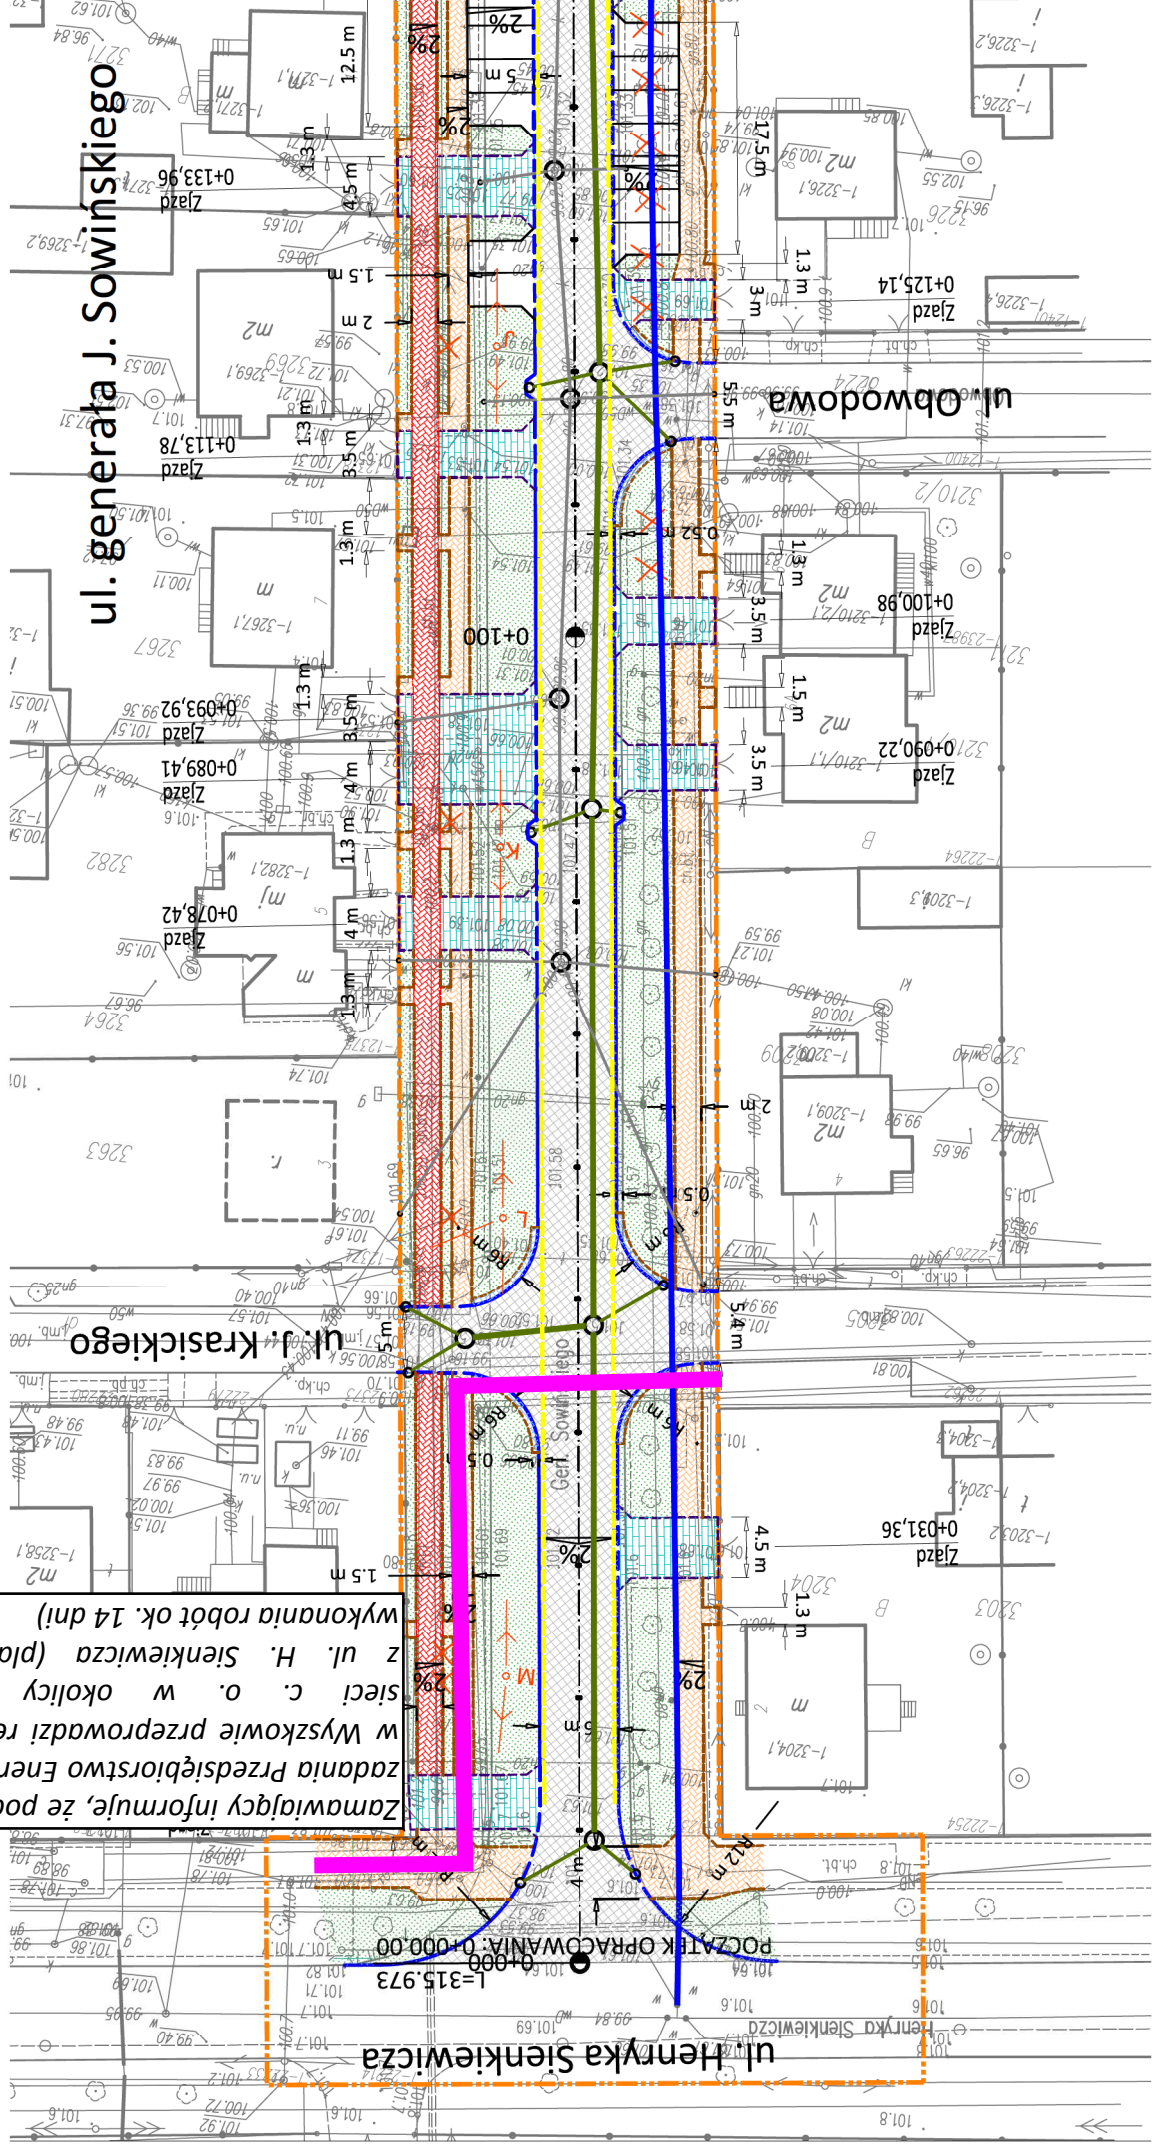

ul. Henryka Sienkiewicza
POCZĄTEK OPRACOWANIA: 0-000,00
L=315,973

ul. Krasickiego

ul. gen. J. Sowińskiego

ul. Obwodowa