


Klomb - Projekt wykonawczy


SKALA 1:100

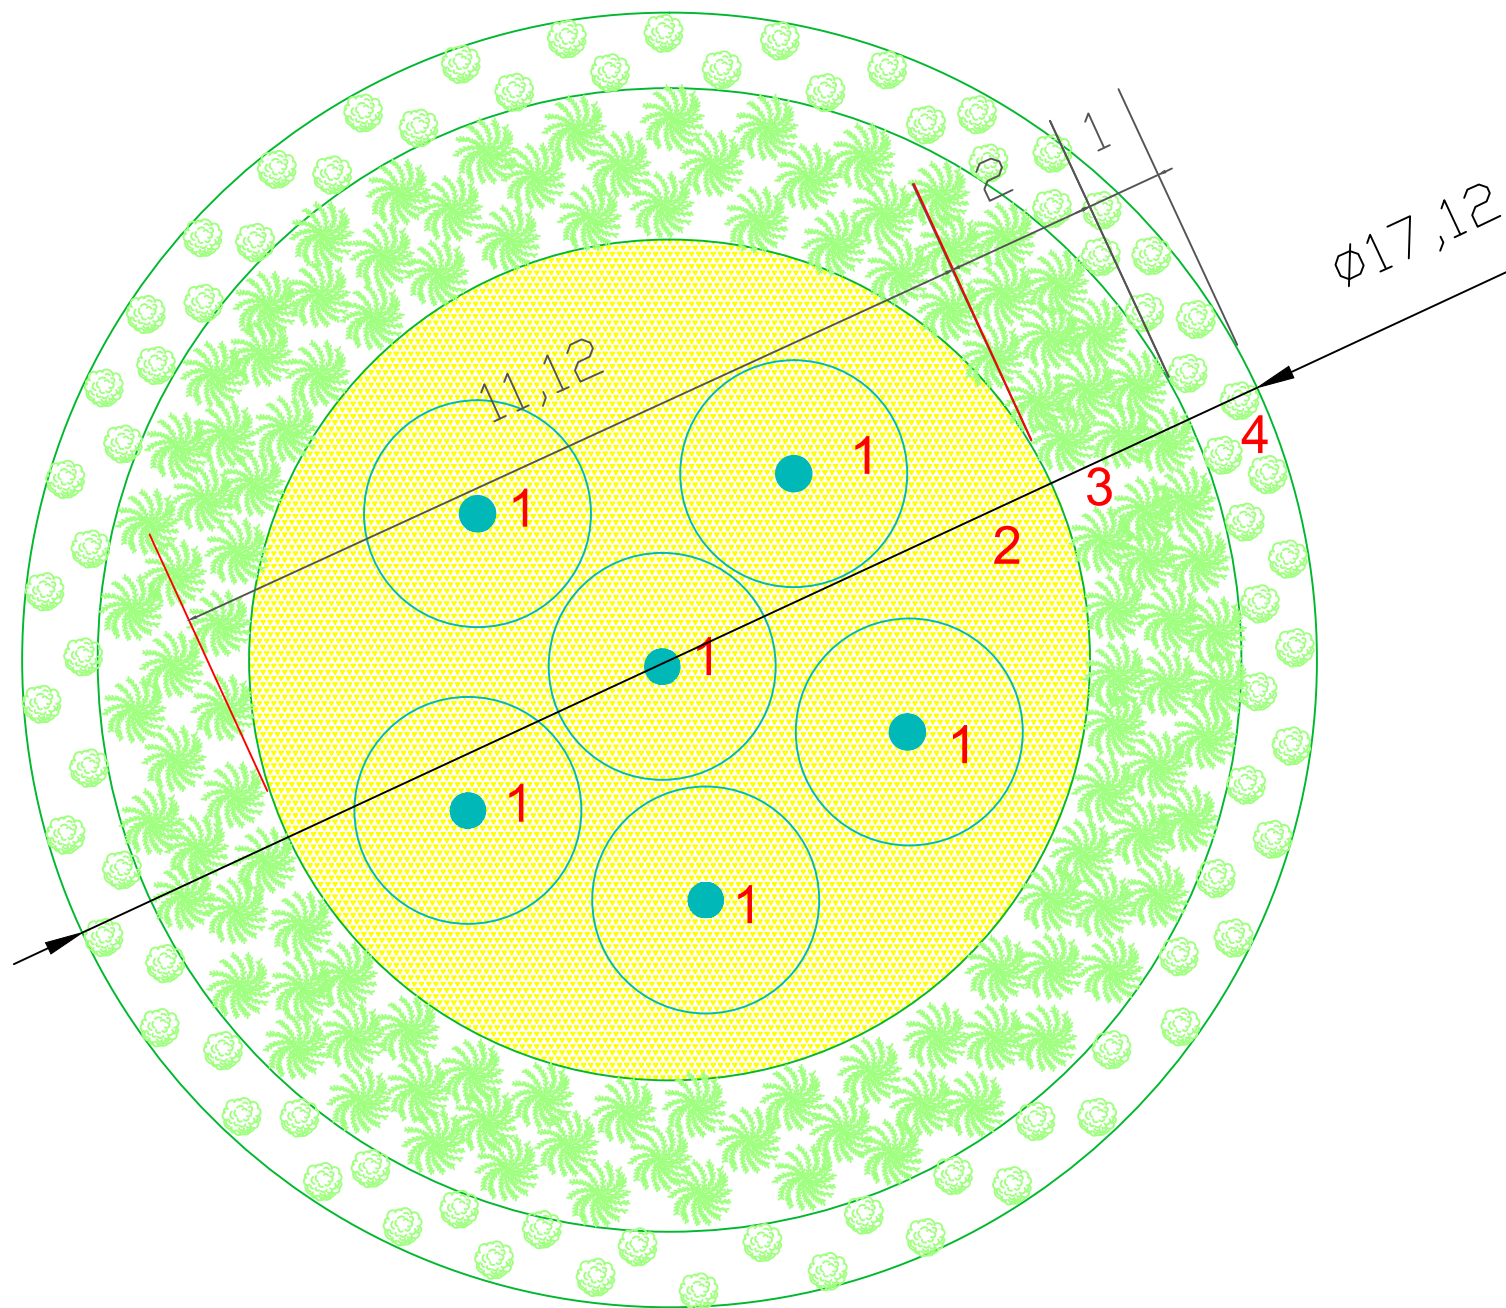


Lista projektowanych roślin

1. *Acer platanoides* 'Princeton Gold'


2. *Spiraea betulifolia* 'Tor Gold'

 3 szt/m²

3. *Rudbeckia* 'Goldsturm'

 3 szt/m²

4. *Hemerocallis* 'Crimson Pirate'

 3 szt/m²