


# Kwietnik - Projekt wykonawczy

SKALA 1:100

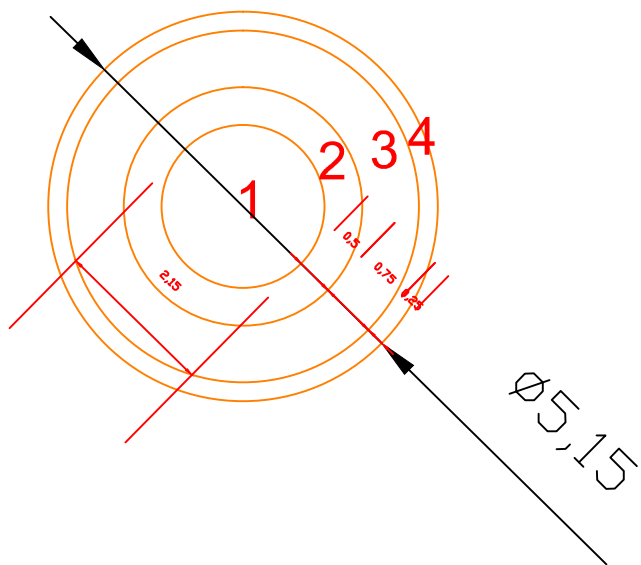

## Lista projektowanych roślin

1. Canna
2. Impatiens
3. Begonia
4. Senecio