



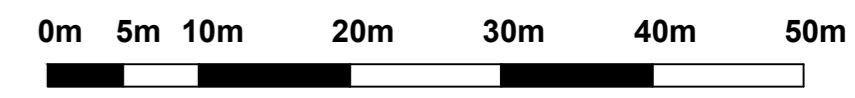

LEGENDA

OZNACZENIA SYMBOLICZNE	OZNACZENIA KOLORYSTYCZNE
numer inwentaryzacyjny	roślinność z wskazaniem do adaptacji
drzewa iglaste	roślinność z wskazaniem do adaptacji, wymagająca wykonania zabiegów pielęgnacyjnych
krzewy iglaste	roślinność z wskazaniem do likwidacji
drzewa liściaste	roślinność już nieistniejąca w trakcie wykonywania opracowania
krzewy liściaste	roślinność ze wskazaniem do adaptacji i pielęgnacji wg zaleceń dla roślinności zinventaryzowanej na skarpie
grupa drzew / krzewów	
pień	
żywoplot	
skarpa	
budynek	
pomnik	

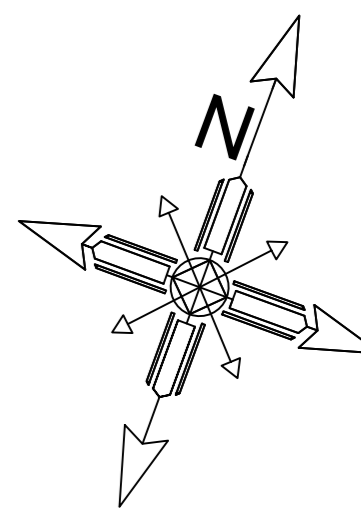

PLAN NR 1:  
PROJEKT GOSPODARKI DRZEWOSTANEM W  
PARKU IM. KAROLA FERDYNANDA  
WAZY W WYSZKOWIE

Lokalizacja obiektu:  
róg ul.Kościuszki i ul.3 Maja, Wyszków

Wykonawca:  
Dipl.-Ing. Magdalena Szmit

Data:  
lipiec 2015

Skala:  
1:500