

ul. Jagiellońska

ul. Zaciszna

DNIEC OPRACOWANIA: 0+060.15
Km=0+060.15

R=100.000
PŁK: 0+565.76

POCZĄTEK OPRACOWANIA: 0+000.00
L=60.149

L=315.529
Kłk: 0+594.48

711

1-5267/4

1-5267/4

Zjazd 0+637.02m

Zjazd 0+639.30m

1-5267/2

1-5267/5

1-5262/2

1-5268/10

1-5267/3

1-5262/4

1-6086

Zjazd 0+706.63m

1-5268/2

1-5262/11

Zjazd 0+719.26m

1-5268/1

15

1-5262/12



1-5268/4


1-5262/13

0.75 m

5.9 m

0.75 m

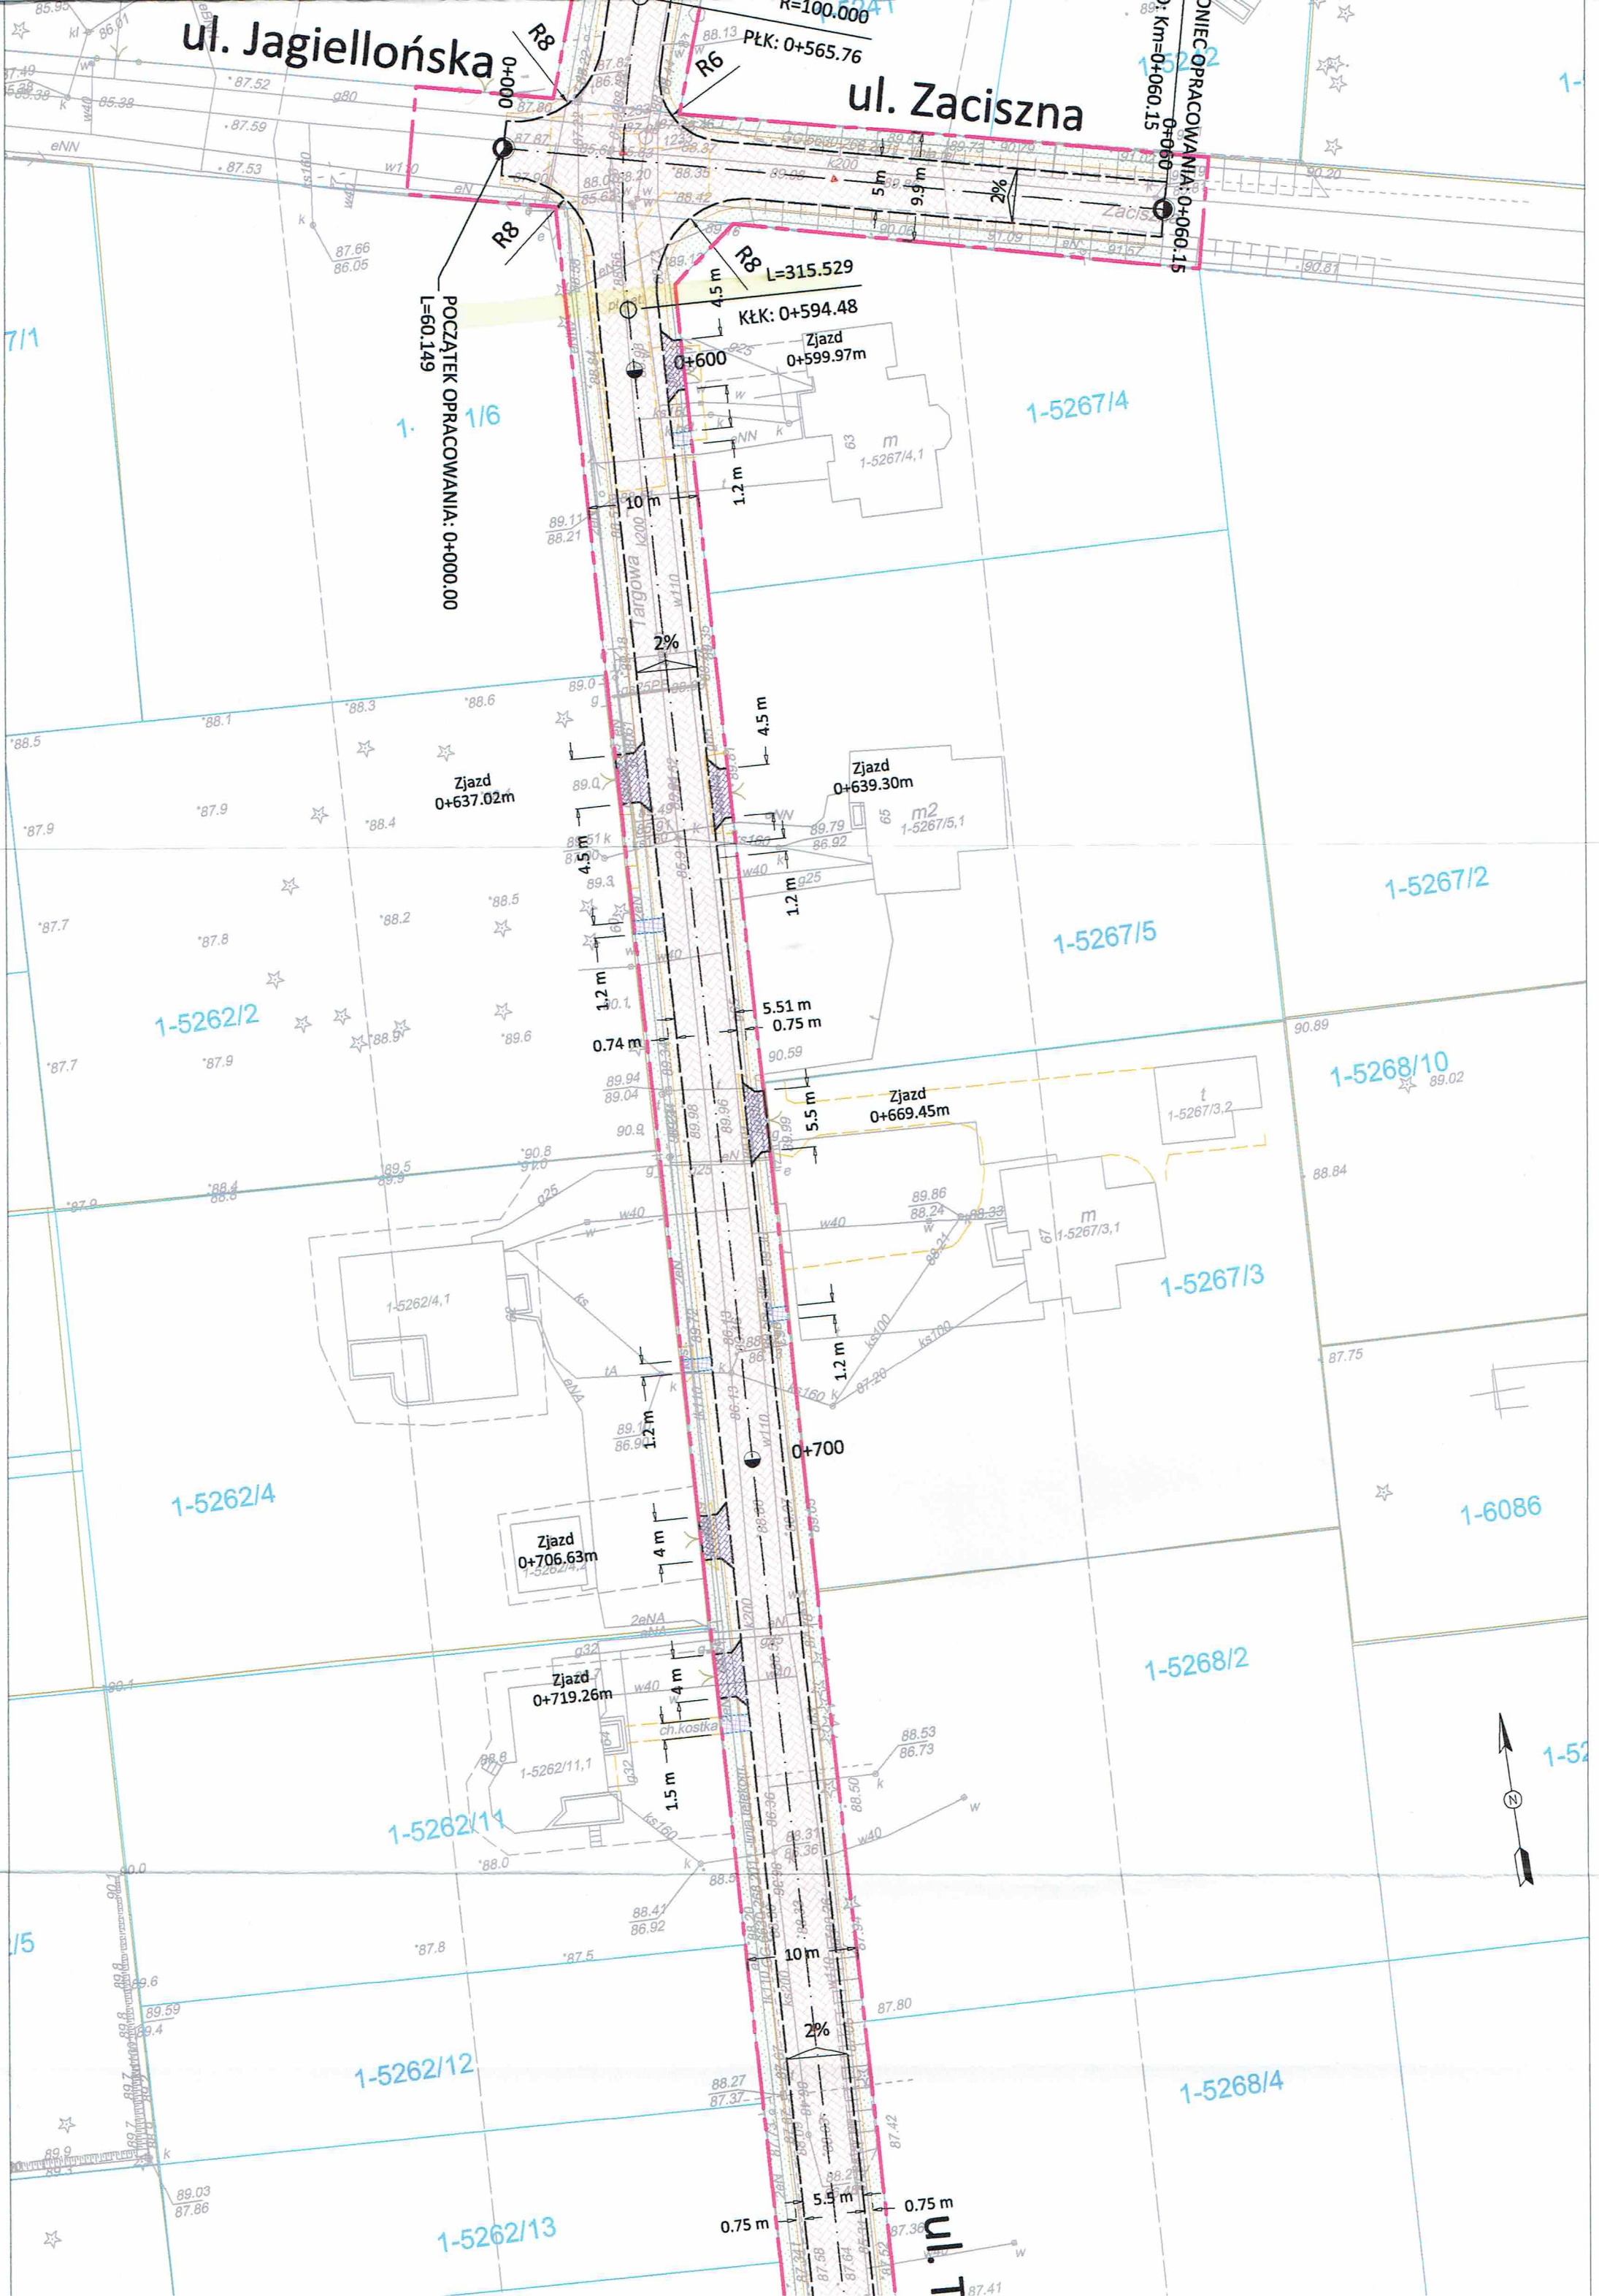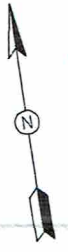

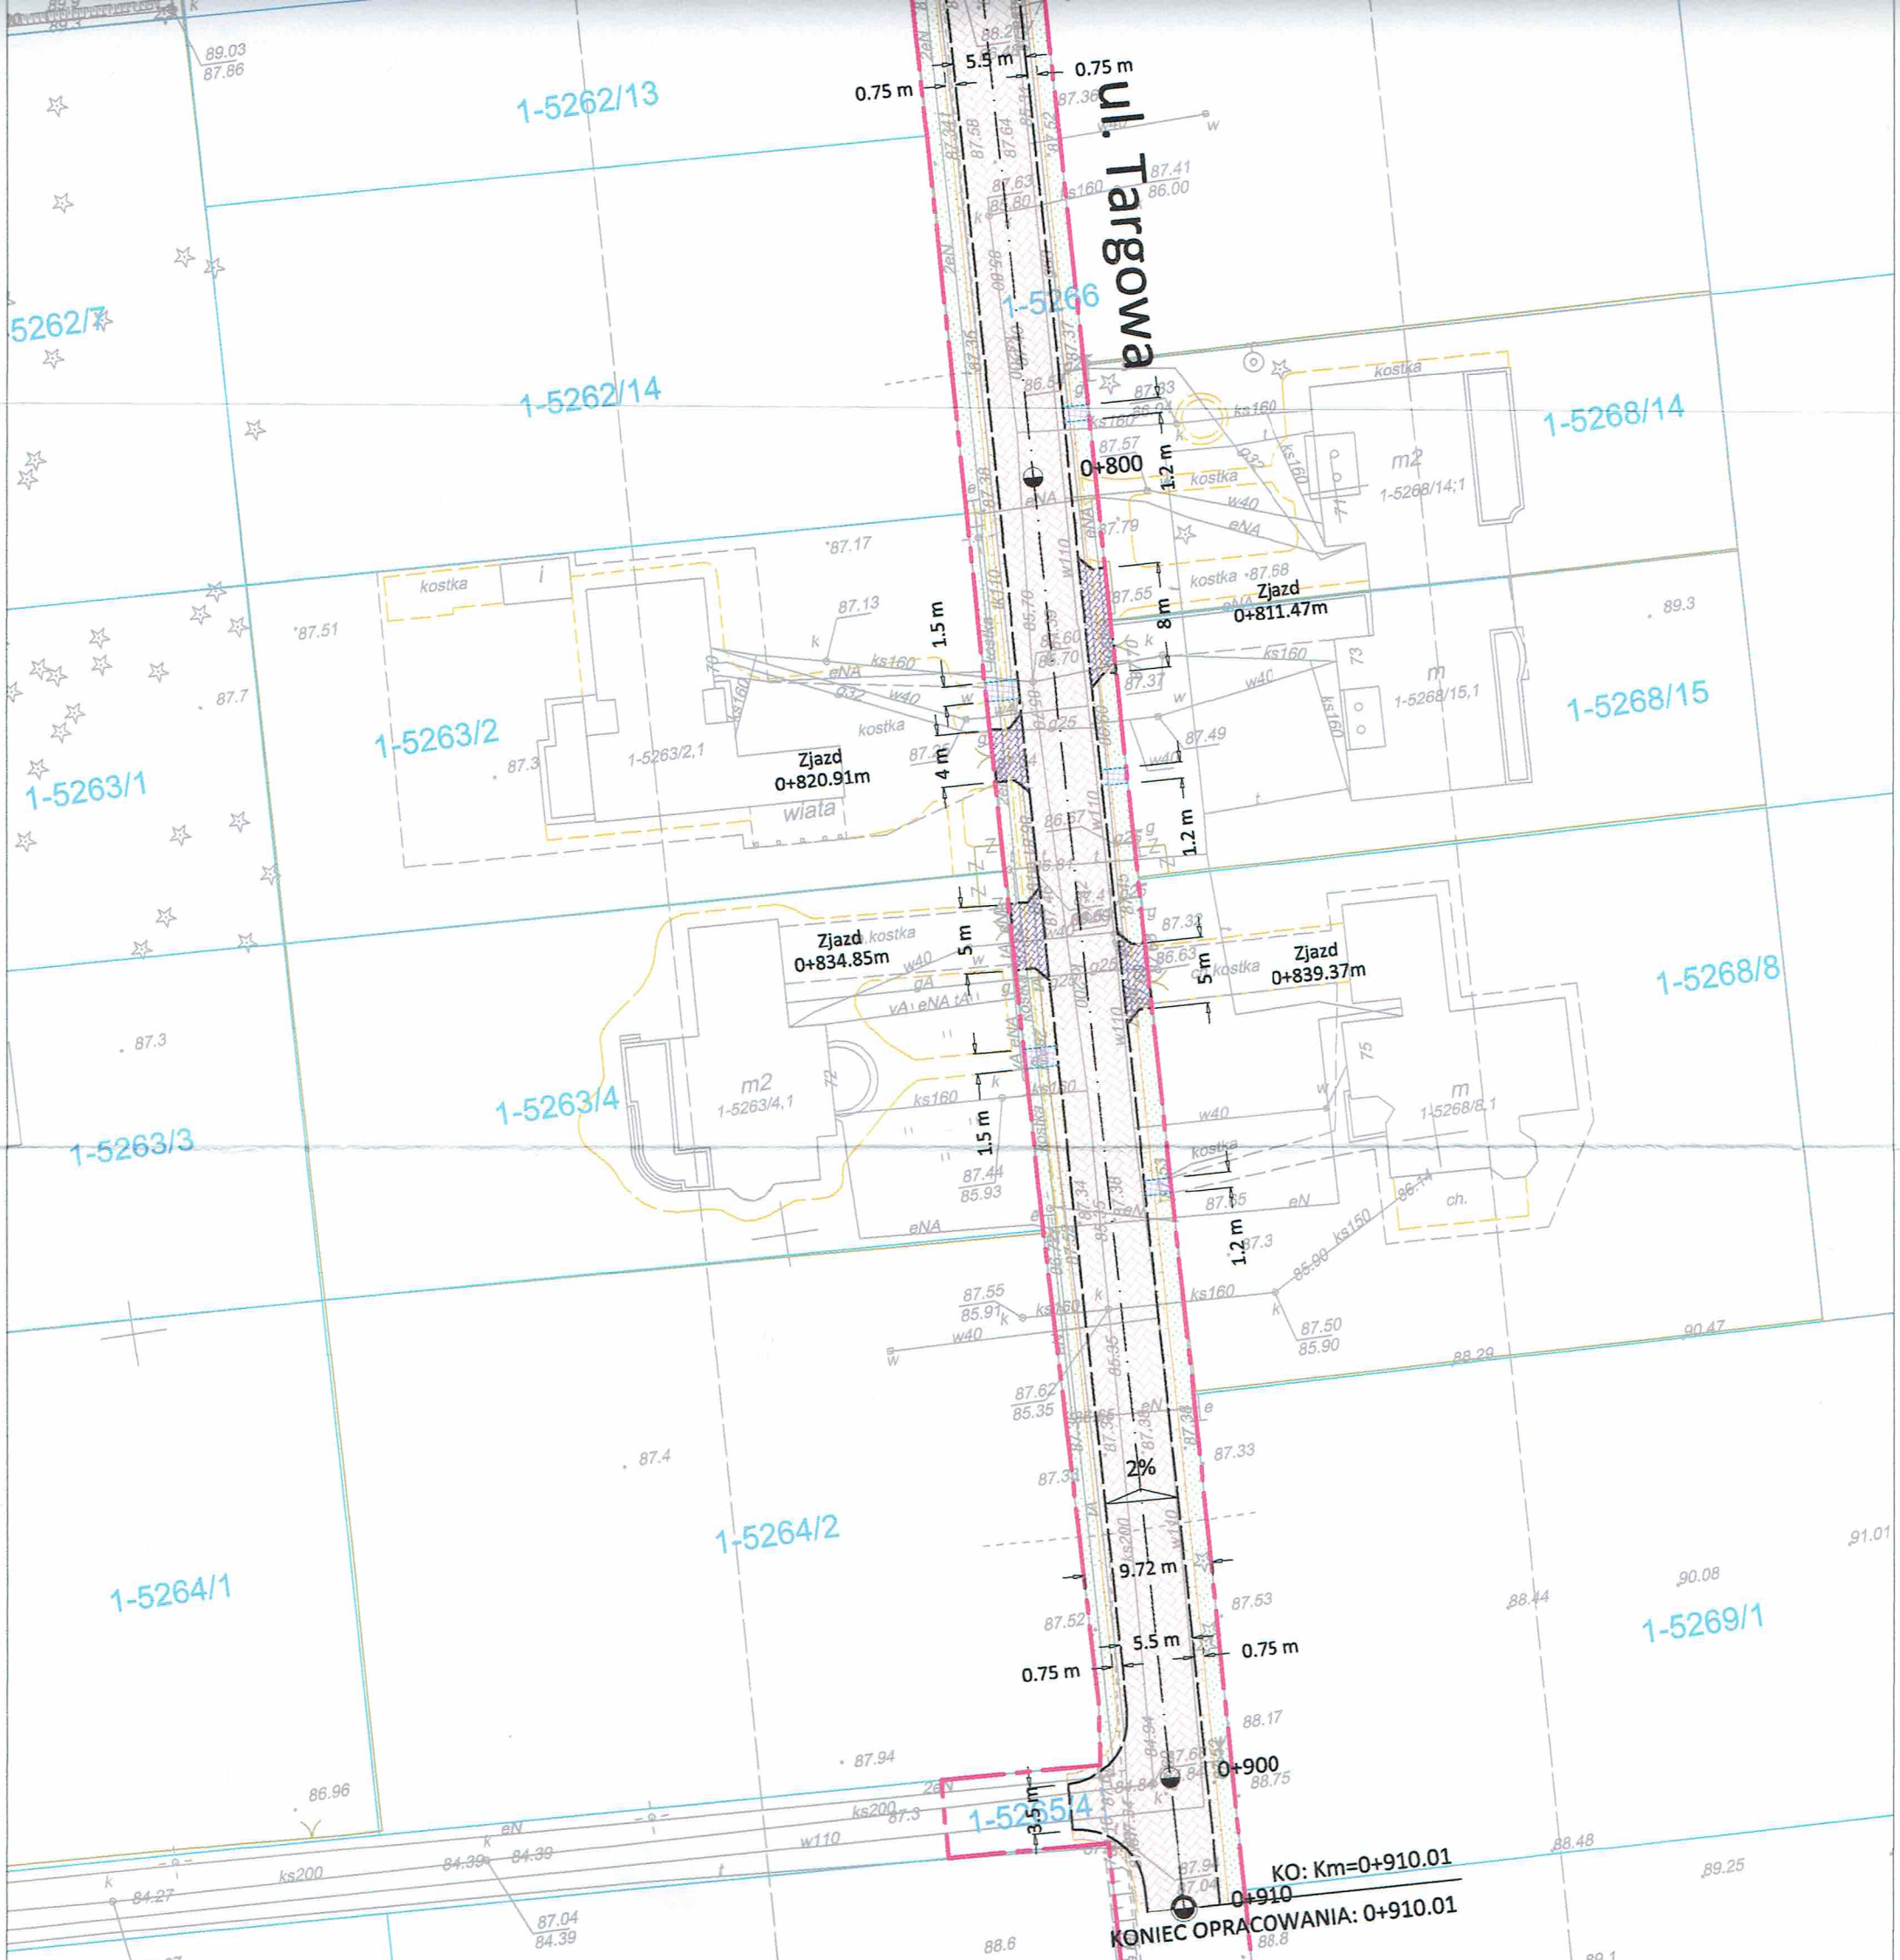

Legenda:

- Opornik betonowy wtopiony 12x25
- Obrzeże betonowe 8x30
- Nawierzchni jezdni z kostki betonowej, gr. 8cm
- Nawierzchni zjazdów publicznych z kostki bet, gr. 8cm
- Nawierzchni zjazdów indywidualnych z kostki bet, gr. 8cm
- Nawierzchnia chodników z kostki betonowej, gr. 6cm
- Zielień drogowa
- Pobocza utwardzone z kruszywa łamanego
- Granice działek ewidencyjnych
- Linia rozgraniczenia pasa drogowego

STABROSTWA POWIATOWE
W WYSZKOWIE
Aleja Róż 2
07-200 Wyszaków

<p>Przebudowa ulicy Targowej, odcinek ul. Stefana Batoro - ul. Jagiellońska - ul. Targowa w Wyszakowie</p>	
<p>Plan zagospodarowania terenu</p>	<p>PB drogowa</p>
<p>Gmina Wyszaków Aleja Róż 2, 07-200 Wyszaków</p>	<p>1:500</p>
<p>Projektant: mgr inż. Robert Rosiński upr. nr MAZ/0140/POOD/12</p>	<p>2.2</p>
<p>Asystent projektanta: Kamil Staszewski</p>	<p>20.12.2014</p>