




## SCHEMAT ZJAZDU INDYWIDUALNEGO

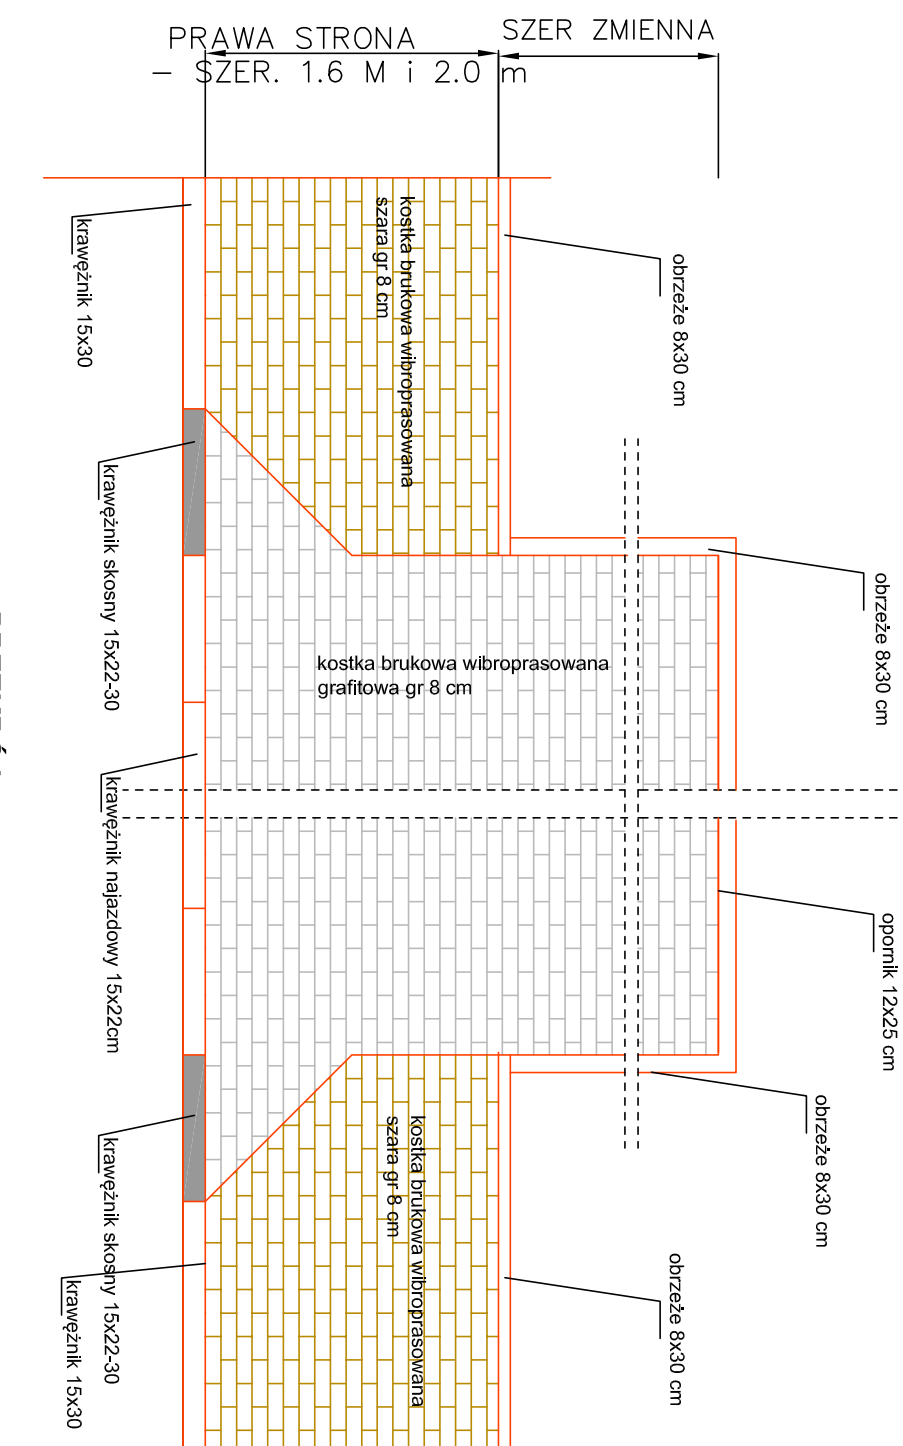


**PRZEKRÓJ  
- ZJAZDY PO LEWEJ STRONIE**

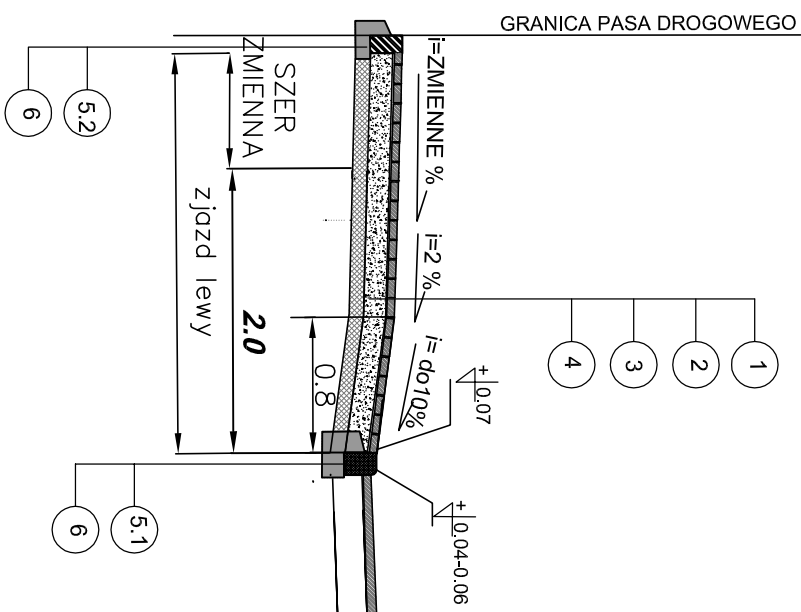

**PRZEKRÓJ  
- ZJAZDYPO PRAWEJ STRONIE**

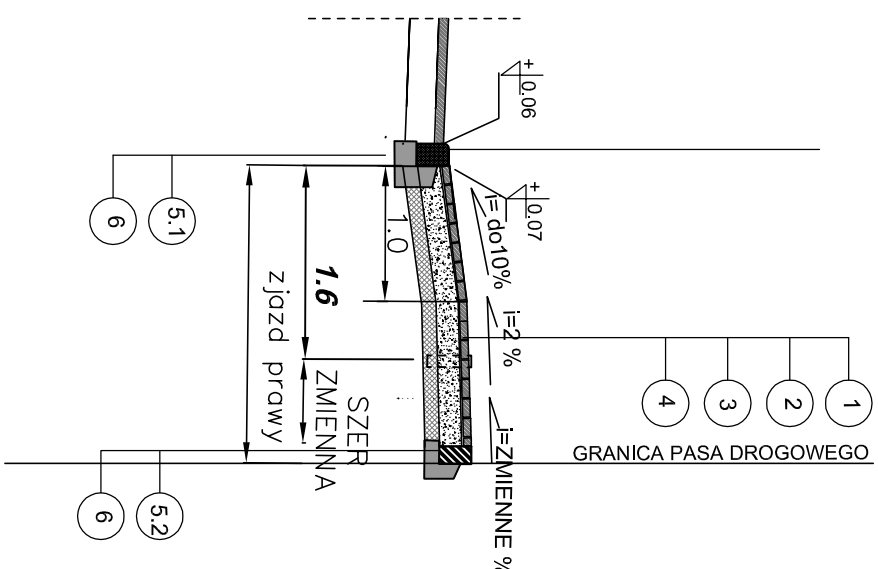


**PRZEKRÓJ  
- ZJAZDY PO PRAWEJ STRONIE**

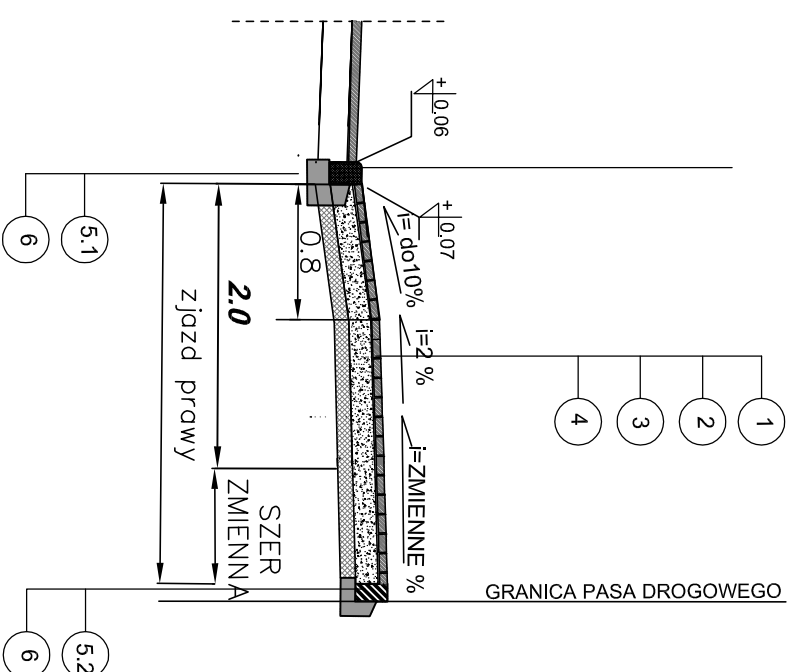


## PRZEKRÓJ

**- chodnik po prawej stronie**

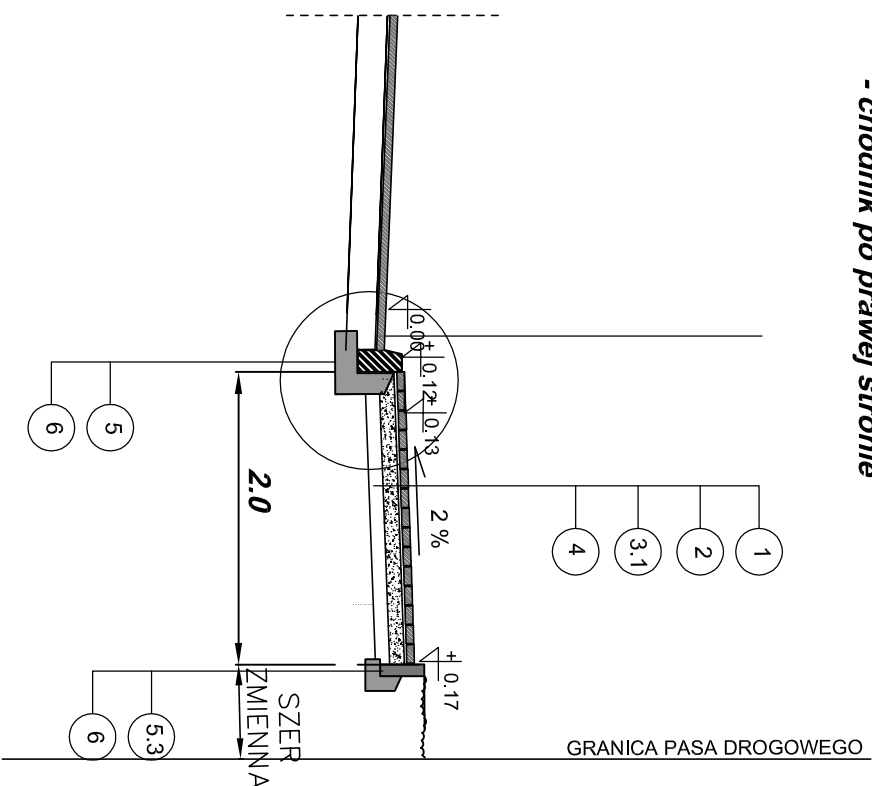


## PRZEKRÓJ

**- chodnik po prawej stronie**

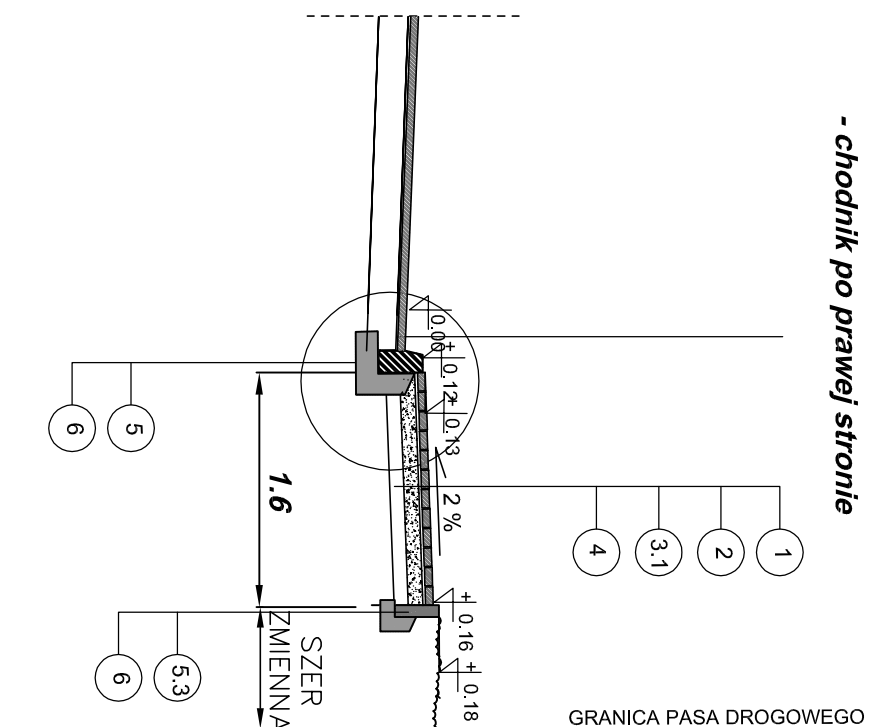



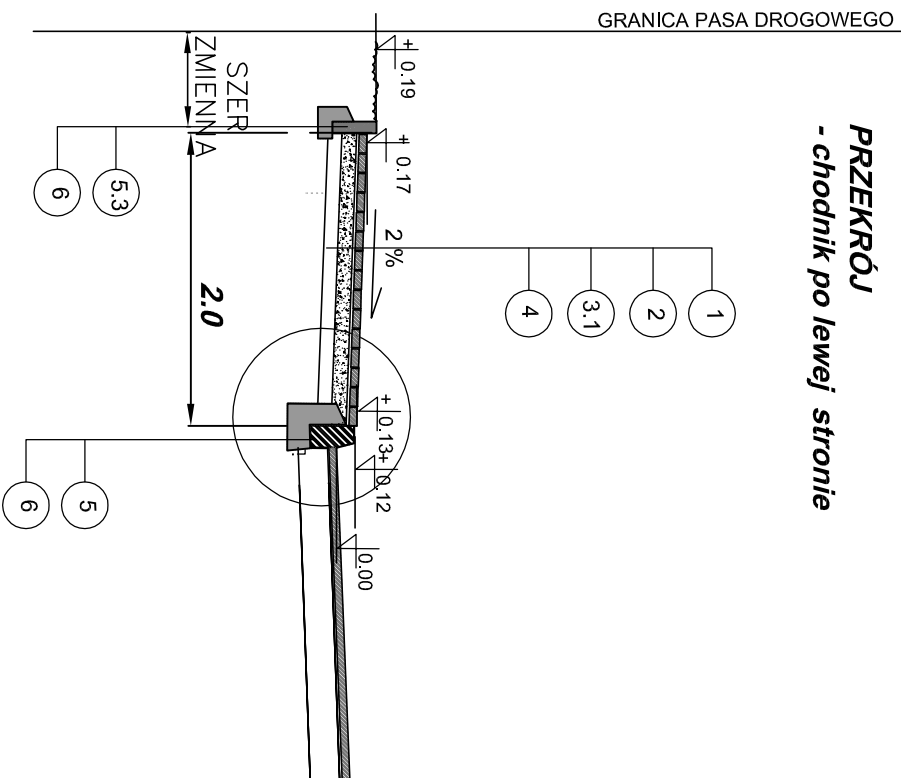

## PRZEKRÓJ

**-chodnik po lewej stronie**



1	kostka brukowa wibroprasowana gr 8 cm
2	podsyпка cem.-piaskowa 1:4 gr 3-4 cm
3	podbudowa z kruszywa łamanego 0/31,5 mm gr 15 cm
3.1	podbudowa z kruszywa łamanego 0/31,5 mm gr 10 cm
4	kruszywo naturalne gr 10 cm
5	krawężnik 15x30 cm
5.1	krawężnik 15x22 cm
5.2	krawężnik prostokątny 12x25 cm
5.3	obrzeże 8x30cm
6	ława z oporem gr 15 cm z betonu klasy C12/15

Nazwa zadania:	 <b>ZAKŁAD USŁUG INWESTYCYJNYCH</b> ul. Piłsudskiego 17/200, Wrocław 51-130 552 99  51 130 552 99  <a href="mailto:zui@zuiinvest.pl">zui@zuiinvest.pl</a>		
			
Typ Rysunek:	<b>PRZEBUDOWA CHODNIKÓW PRZY UL. KRÓTKA W WYSZKOWIE</b>  <b>PRZEMKOWE POPRZECZNE PRZEZ CHODNIK I ZIAD</b>		
Inwestor:	<b>Gmina wyszków - Aleja Róż 2, 07-200 Wyszków</b>		
Adres:	<b>Wyszków ul. Krótka</b>		
Brutto:	<b>drogowa</b>		
Opracował:	<b>mgr inż. Marek Wasiołek upr. nr 17794/Os</b>		Skala <b>1:50</b>