




SCHEMAT ZJAZDU INDYWIDUALNEGO

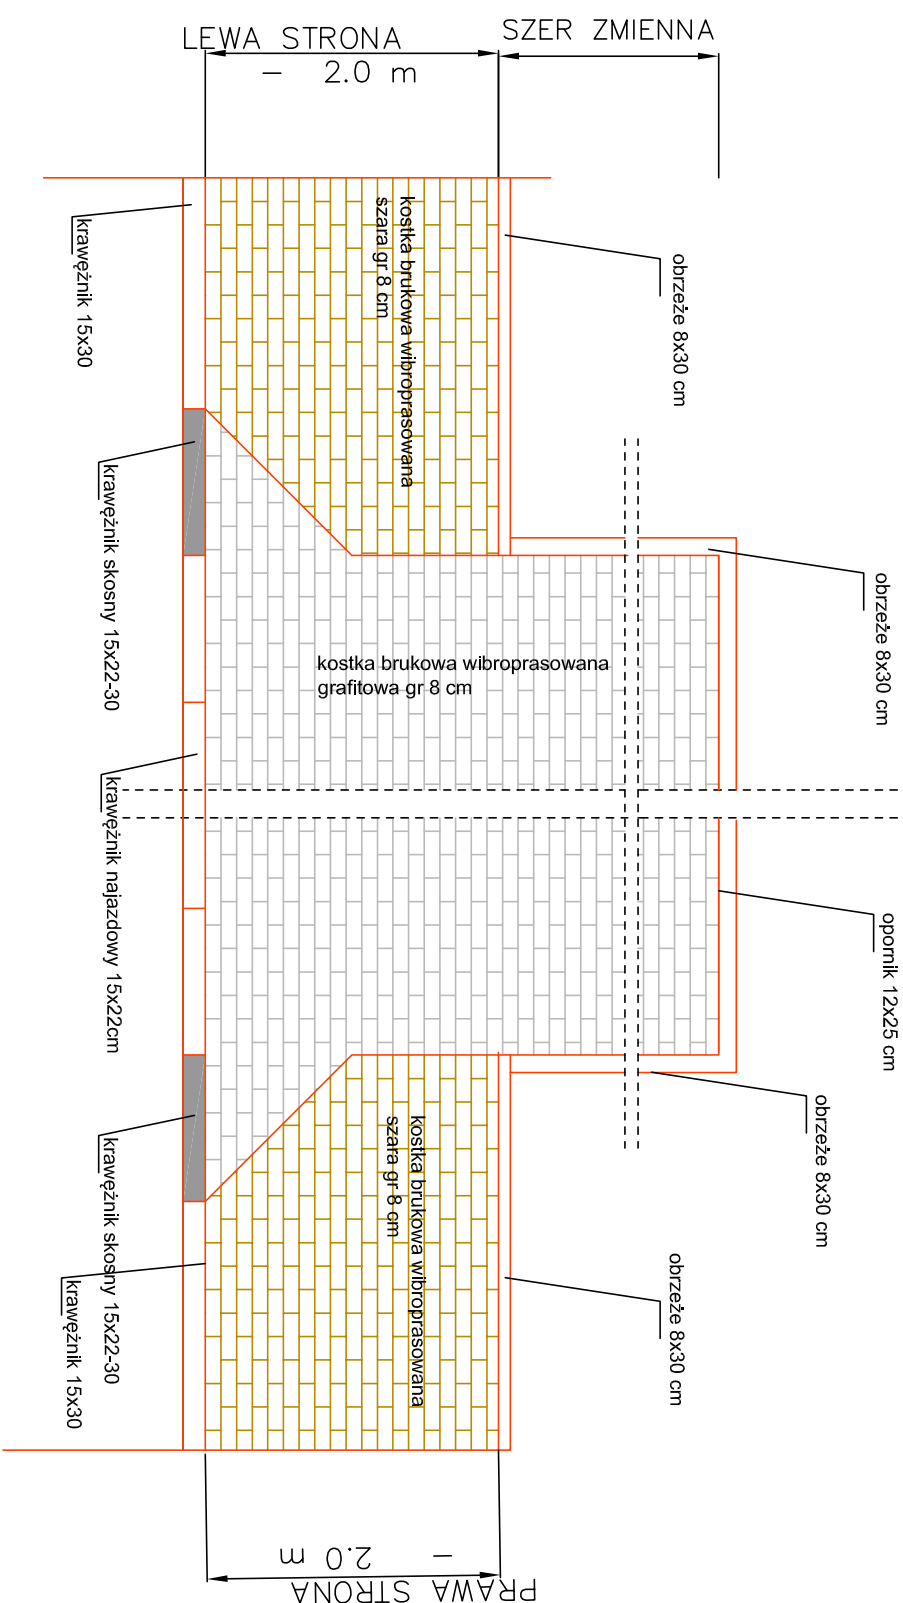


**PRZEKRÓJ
- ZJAZDY PO LEWEJ STRONIE**

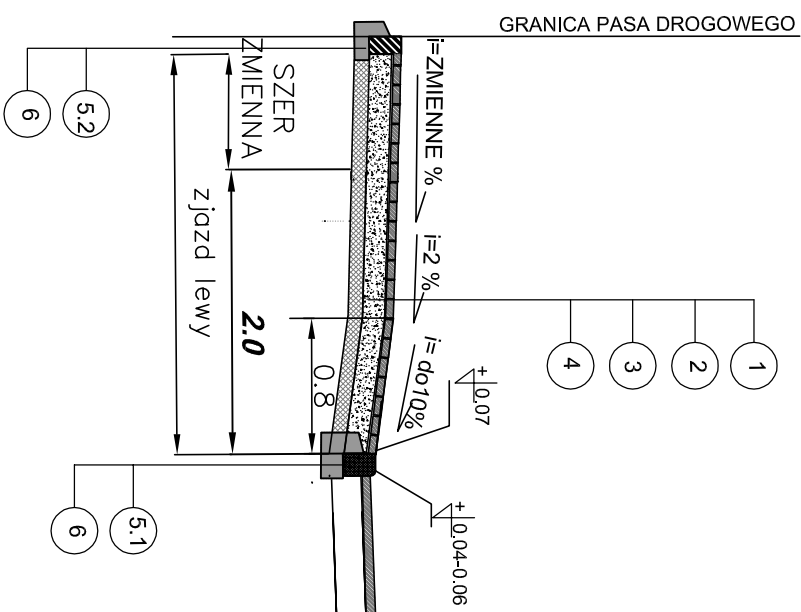


**PRZEKRÓJ
- ZJAZDYPO PRAWEJ STRONIE**

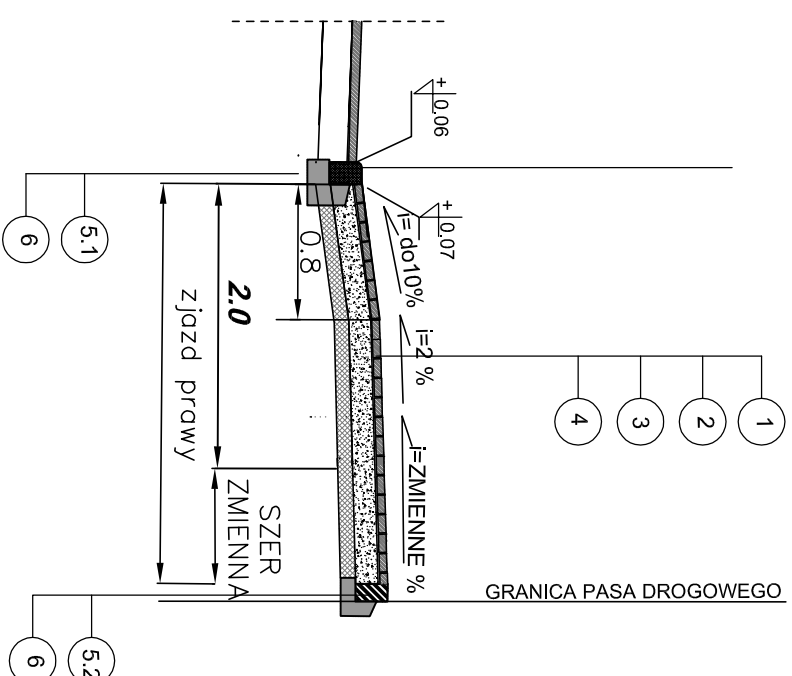

PRZEKRÓJ
- chodnik po prawej stronie

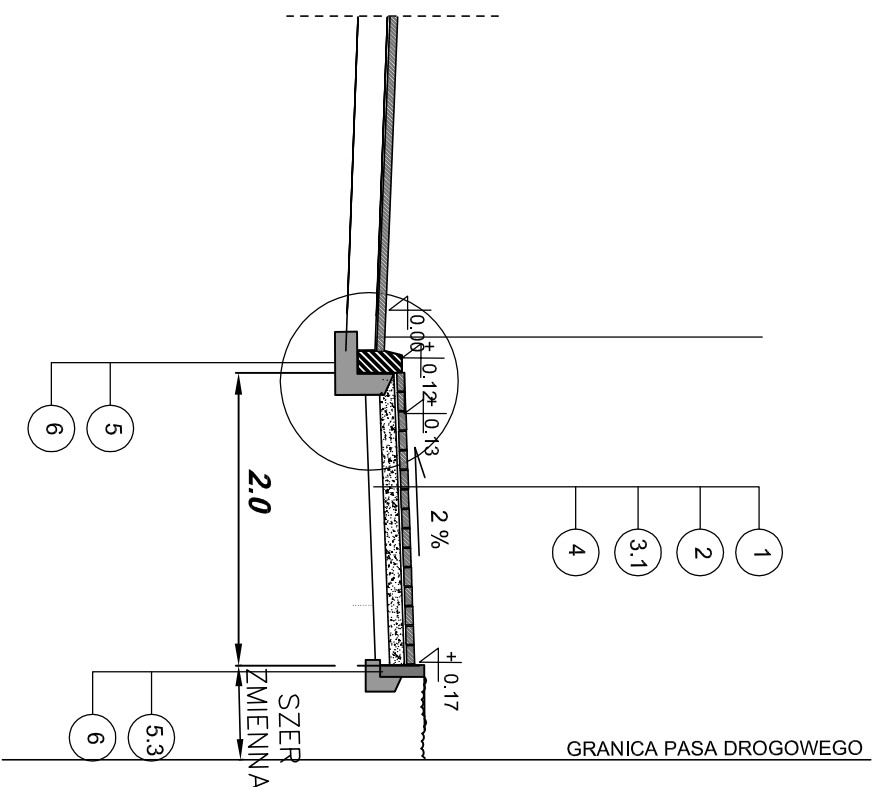

PRZEKRÓJ
- chodnik po lewej stronie

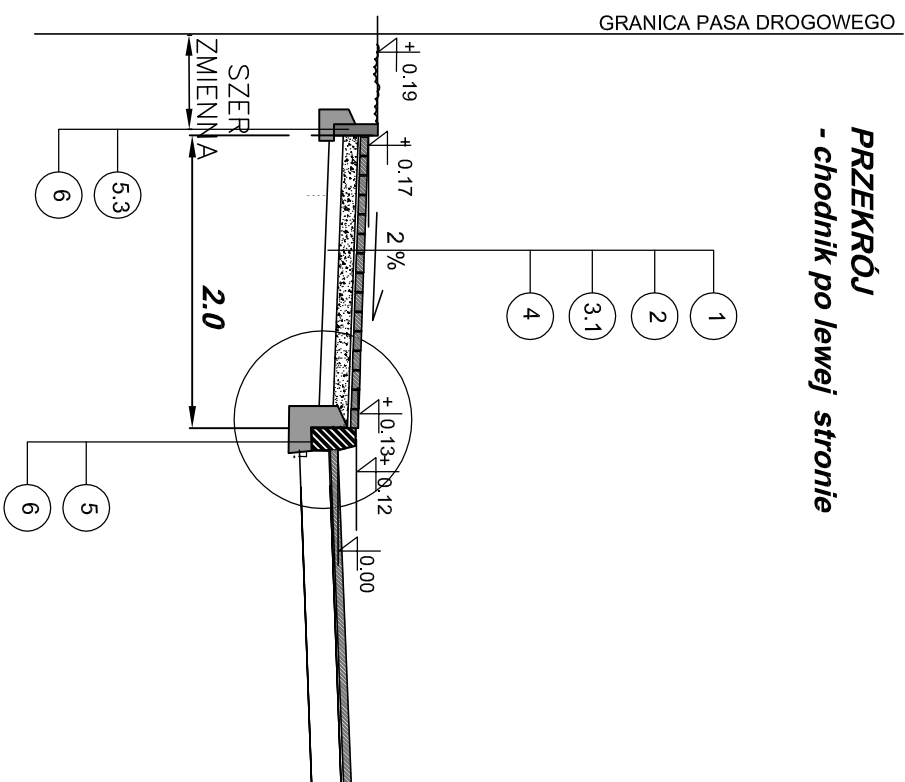

1	koszka brukowa wibroprasowana gr 8 cm
2	podsyпка cem-plaskowa 1:4 gr 3-4 cm
3	podbudowa z kruszywa łamanego 0/31,5 mm gr 15 cm
3.1	podbudowa z kruszywa łamanego 0/31,5 mm gr 10 cm
4	kruszywo naturalne gr 10 cm
5	krawężnik 15x30 cm
5.1	krawężnik 15x22 cm
5.2	krawężnik prostokatny 12x25 cm
5.3	obrzeże 8x30cm
6	ława z oporem gr 15 cm z betonu klasy C12/15

Nazwa zadania:	PRZEBUDOWA CHODNIKÓW PRZY UL. WIERZBOWEJ W WYSKOWIE			Faza P.B.		
	PRZEKROJE PODRZĘCZNE PRZESZCZYNIA I ZIAD					
Tytuł Rysunku:	Gmina wyszków - Alja Róż 2, 07-200 Wyszków					
Inwestor:	Wyszków ul. Wierzbowa					
Adres:	drogowa					
Barwko:						
Opisano w: mgr inż. Marek Wasiołek upr. nr 17719/Os						
Strona 1:50						