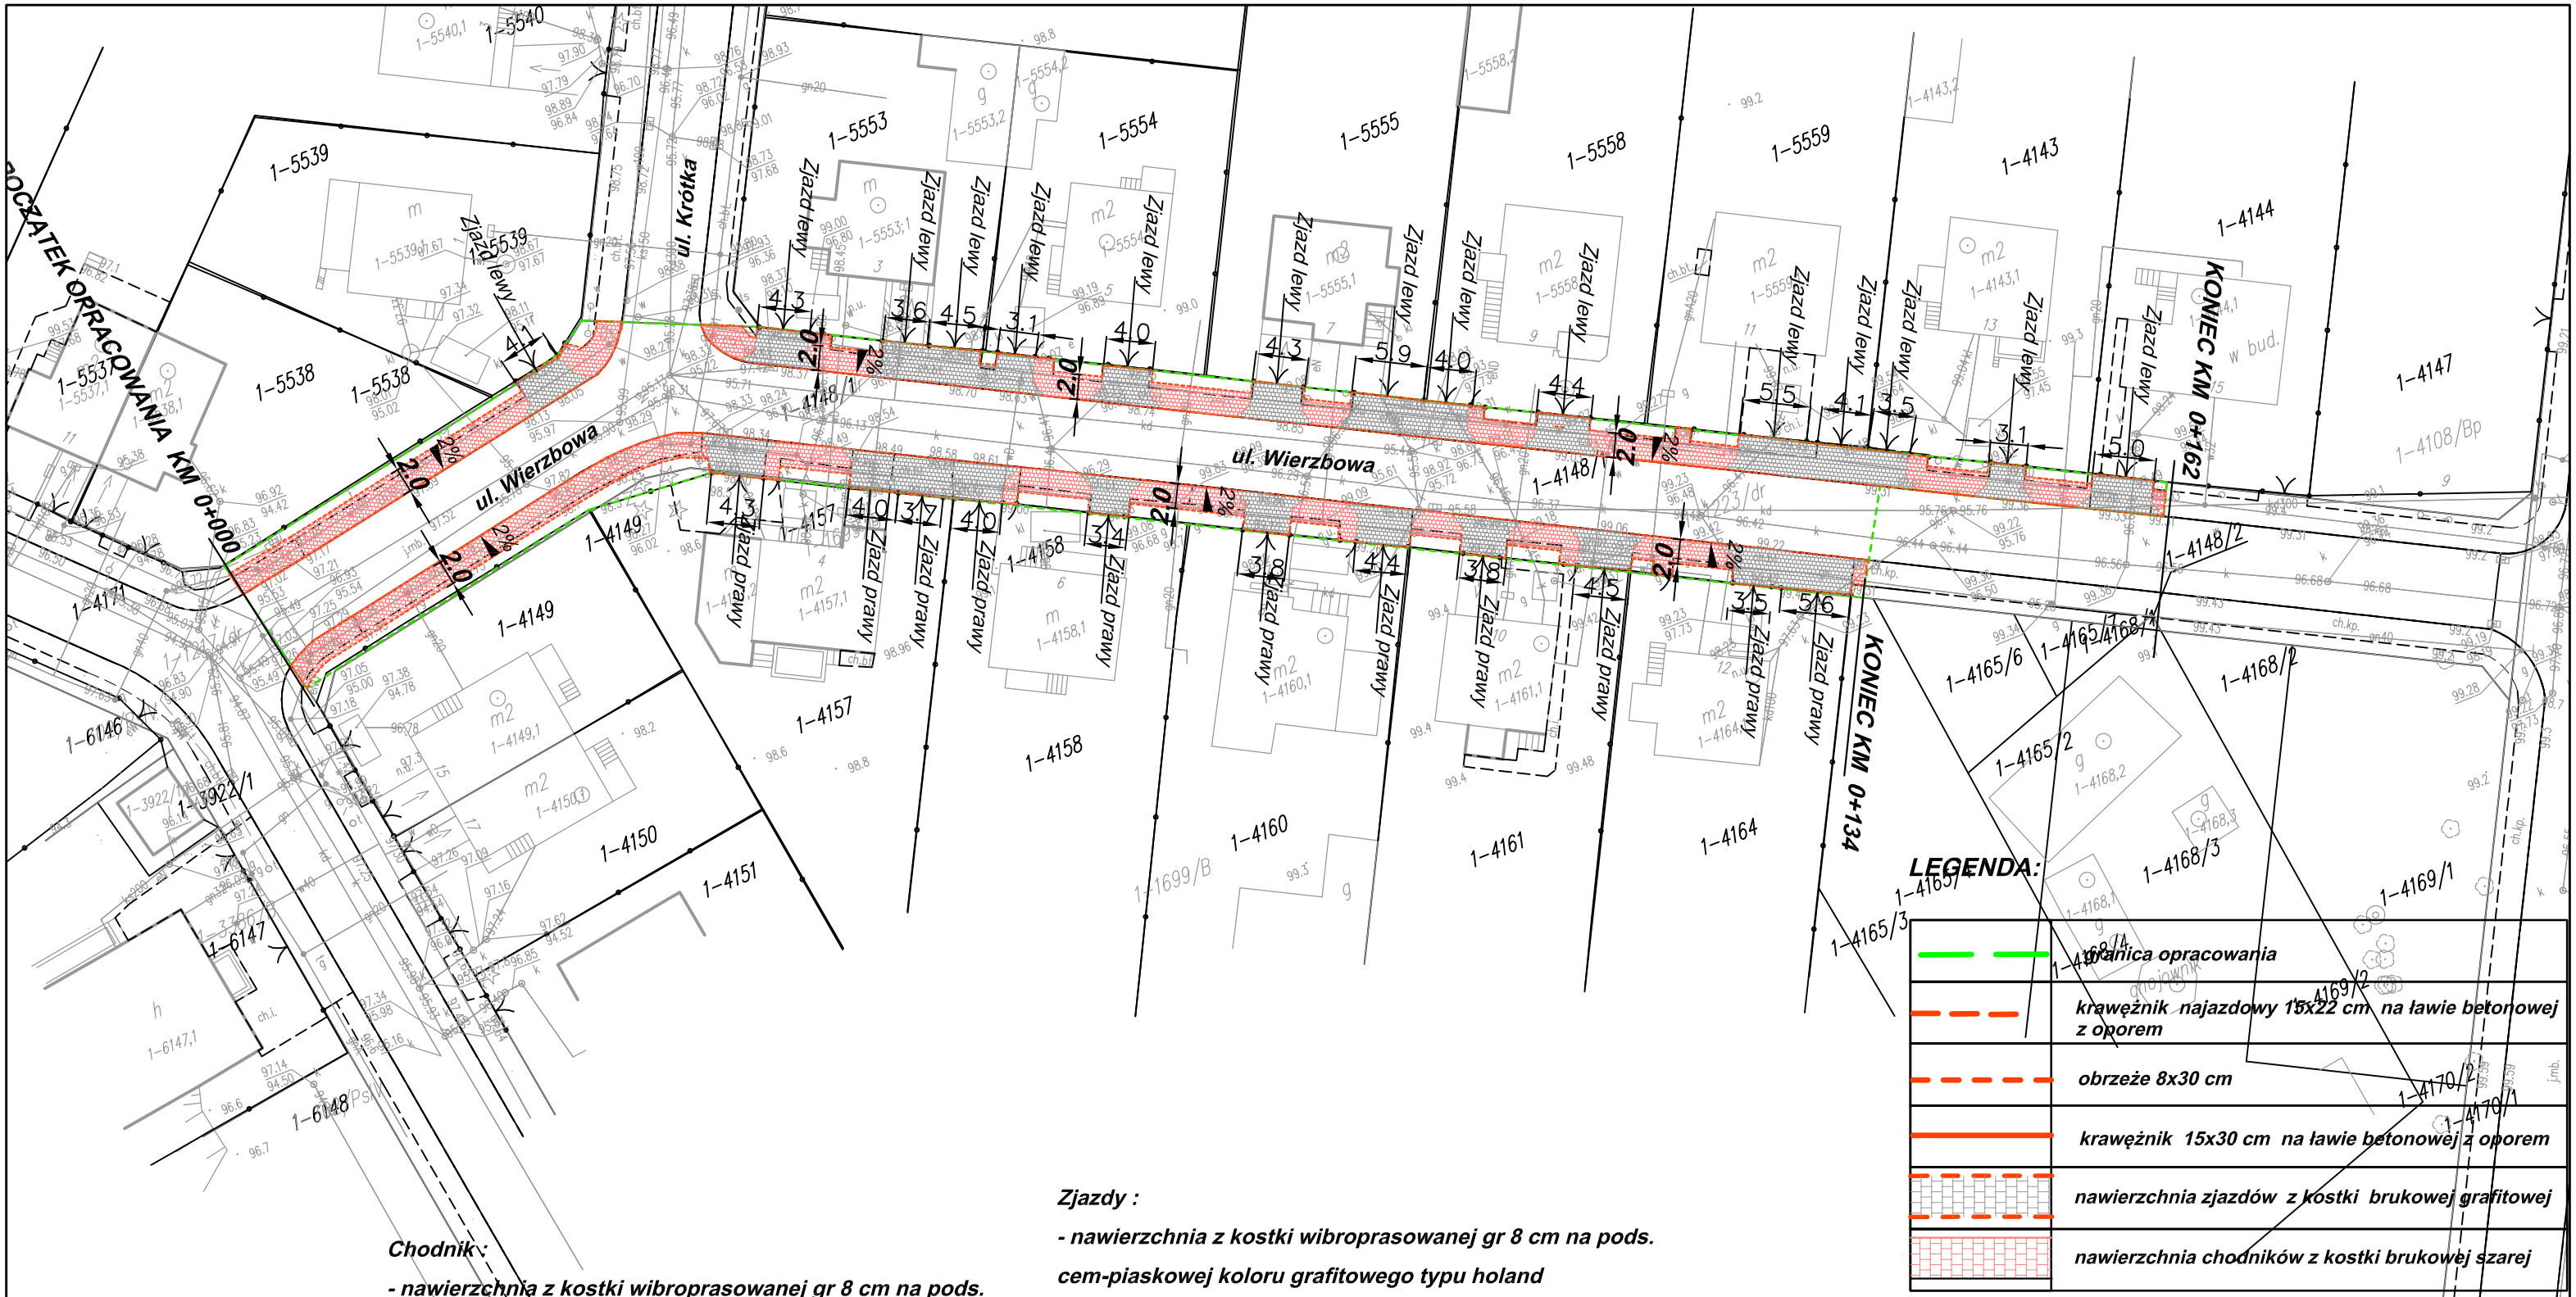

Chodnik :

- nawierzchnia z kostki wibroprasowanej gr 8 cm na pods. cem-piaskowej koloru szarego typu holand

- podbudowa z kruszywa łamanego0/31.5 mm gr 15 cm

- istniejace podłoze

- obrzeże 8 x 30 cm na ławie betonowej z oporem.

- spadek 2 % w kierunku ulicy

- krawężnik 15x30 cm na ławie betonowej z oporem

Zjazdy :

- nawierzchnia z kostki wibroprasowanej gr 8 cm na pods. cem-piaskowej koloru grafitowego typu holand

- podbudowa z kruszywa łamanego 0/31.5 mm gr 15 cm

- warstwa odcinajaca z kruszywa naturalnego gr 10 cm

- istniejace podłe

- krawężnik prostokatny 12x25 cm na ławie betonowej z oporem.

- krawężnik najazdowy 15x22 cm na ławie betonowej z oporem.

- spadek w kierunku ulicy

TREŚĆ MAPY ZGODNA Z MAPA D /C PROJEKTOWYCH

ZAKŁAD USŁUG INWESTYCYJNYCH
mgr. inż Marek Wiesiołek
ul. Presta 14/3 07-200 Wyszków
600 558 919
marekwiesiolek@op.pl

Nazwa zadania:	***PRZEBUDOWA CHODNIKÓW PRZY UL. WIERZBOWEJ W WYSZKOWIE***	Faza P.B.
Tytuł Rysunku:	***PLAN ZAGOSPODAROWANIA PASA DROGOWEGO***	
Inwestor:	***Gmina wyszków - Aleja Róż 2 , 07-200 Wyszków***	
Adres:	***Wyszków ul. Wierzbowa***	
Branża:	***drogowa***	
Opracował:	***mgr inż. Marek Wiesiołek upr. nr 177/94/Os***	***Skala 1:500***