


Obręb ewidencyjny	Identyfikator	143505_5
	Nazwa	Wyszków
	Identyfikator	0011
	Nazwa	LUCYNÓW
Skala mapy	1:500	
	Nazwa układu współrzędnych	prostokątnych płaskich wysokości
Oznaczenie granic obszaru opracowania	Układ 2000 strefa 7	
	Kronsztadt 86	
Oznaczenie i informacja o służebnościach gruntowych mających wpływ na zagospodarowanie gruntów zlokalizowanych w granicach projektowanej inwestycji	Opracowanie nie dotyczy przypadku opisanego w § 79 ust.5 rozporządzenia MSWiA z dnia 09.11.2011 r. (Dz. U. Nr 263, poz.1572)	
	Nie dotyczy	
Informacja o pochodzeniu gleby	W obszarze zaznaczonym kolorem żółtym gleba pochodzenia mineralnego.	
Usługi geodetyczne i kartograficzne mgr inż. Jacek Knap 07-200 Wyszków, ul. 3 Maja 1 tel. 0-604-967-139		
GEODETA UPRAWNIOWY <i>mgr inż. Jacek Knap</i> Zał. GSK nr 6472		
Wykonawca	Data	Geodeta uprawniony
	09.05.2017 r.	

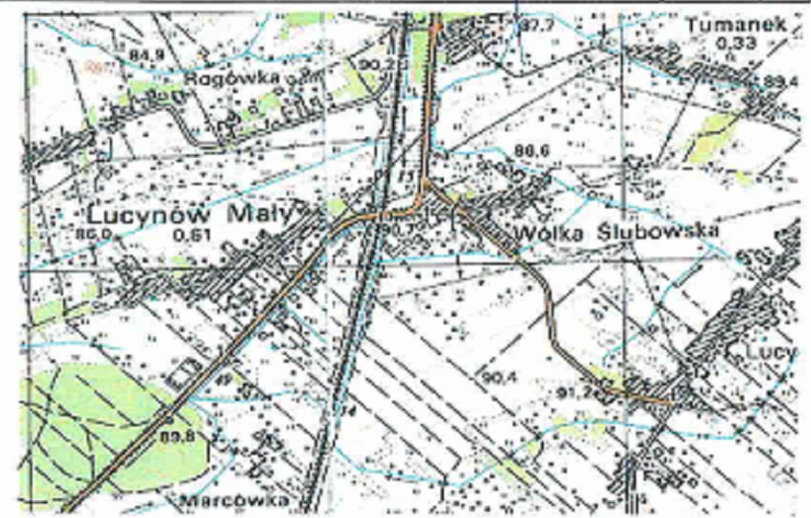

Projekt zagospodarowania opracowano na kopii mapy do celów projektowych w skali 1:500 zarejestrowanej w Powiatowym Ośrodku Dokumentacji Geodezyjnej i Kartograficznej w Wyszkowie w dniu 11.05.2017 pod numerem P.1435.2017.998

Poświadczam za zgodność z oryginałem kopię mapy do celów projektowych.

- URZĄDZENIA ZABAWOWE**
- (A) HUSTAWKA PODWÓJNA + BOCIANIE GNIAZDO
 - (B) LINARIUM
 - (C) WAŻKA NA SPRĘŻYNIE
 - (D) KARUZELA Z KIEROWNICĄ
 - (E) SPRĘŻYNOWIEC AUTO
 - (F) ZESTAW WIELOFUNKCYJNY
 - (G) TABLICA INFORMACYJNA

- URZĄDZENIA DO ĆWICZEŃ**
- (1) WYPYCHACZ + PODCIĄGACZ
 - (2) TWISTER + WAHADŁO
 - (3) NARCZARZ + WIOŚLARZ
 - (4) TABLICA INFORMACYJNA

- OGRODZENIE WYSOKOŚĆ OK.1,3m
- STREFA BEZPIECZEŃSTWA URZĄDZEŃ
- STREFA BEZPIECZNA POLIURETANOWA
- ŁAWKA
- KOSZ NA ŚMIECI
- DRZEWO DO WYCIĘCIA
- PLANOWANE NASADZENIA
- PRZEKROJE PRZEZ NAWIERZCHNIE
- WEJŚCIE
- GRANICA TERENU OPRAWIANIA

Poświadczam, że niniejszy dokument został opracowany w wyniku prac geodezyjnych i kartograficznych, których rezultaty zawiera operat techniczny wpisany do ewidencji materiałów państwowego zasobu geodezyjnego i kartograficznego.

Organ prowadzący państwowy zasób geodezyjny i kartograficzny

STAROSTA WYSZKOWSKI

Identyfikator ewidencyjny materiału zasobu - operatu technicznego: P.1435.2017.998

Data wpisania operatu technicznego do ewidencji materiałów zasobu: 11.05.2017

Imię, nazwisko i podpis osoby reprezentującej organ: *Zofia Mroczkowska*

NAZWA INWESTYCJI:
 Usługi sportu i rekreacji - budowa urządzeń do ćwiczeń na świeżym powietrzu oraz urządzeń zabawowych dla dzieci - Lucynów, gmina Wyszków
 - Lucynów, gmina Wyszków
 działka nr ewid. 51, obręb ewidencyjny Lucynów

INWESTOR:
 Gmina Wyszków
 Aleja Róż 2
 07-200 Wyszków


ETAP: PROJEKT BUDOWLANO - WYKONAWCZY

JEDNOSTKA PROJEKTOWA:
PRIMO PROJEKT
 KAROLINA WYRWAS-ZABORNA
 05-270 MARKI, ul. Grunwaldzka 44E

Imię i nazwisko:	Nr uprawnień:	Podpis:
mgr inż. Karolina Wyrrwas-Zaborna	MAZ/0468/P00K/11	

Nazwa rysunku:
ZAGOSPODAROWANIE TERENU

Nr rysunku:	BW 01	Rewizja:	00
Brano:	BUDOWLANA	Format:	A3
Data:	MAJ 2017	Skala:	1:500

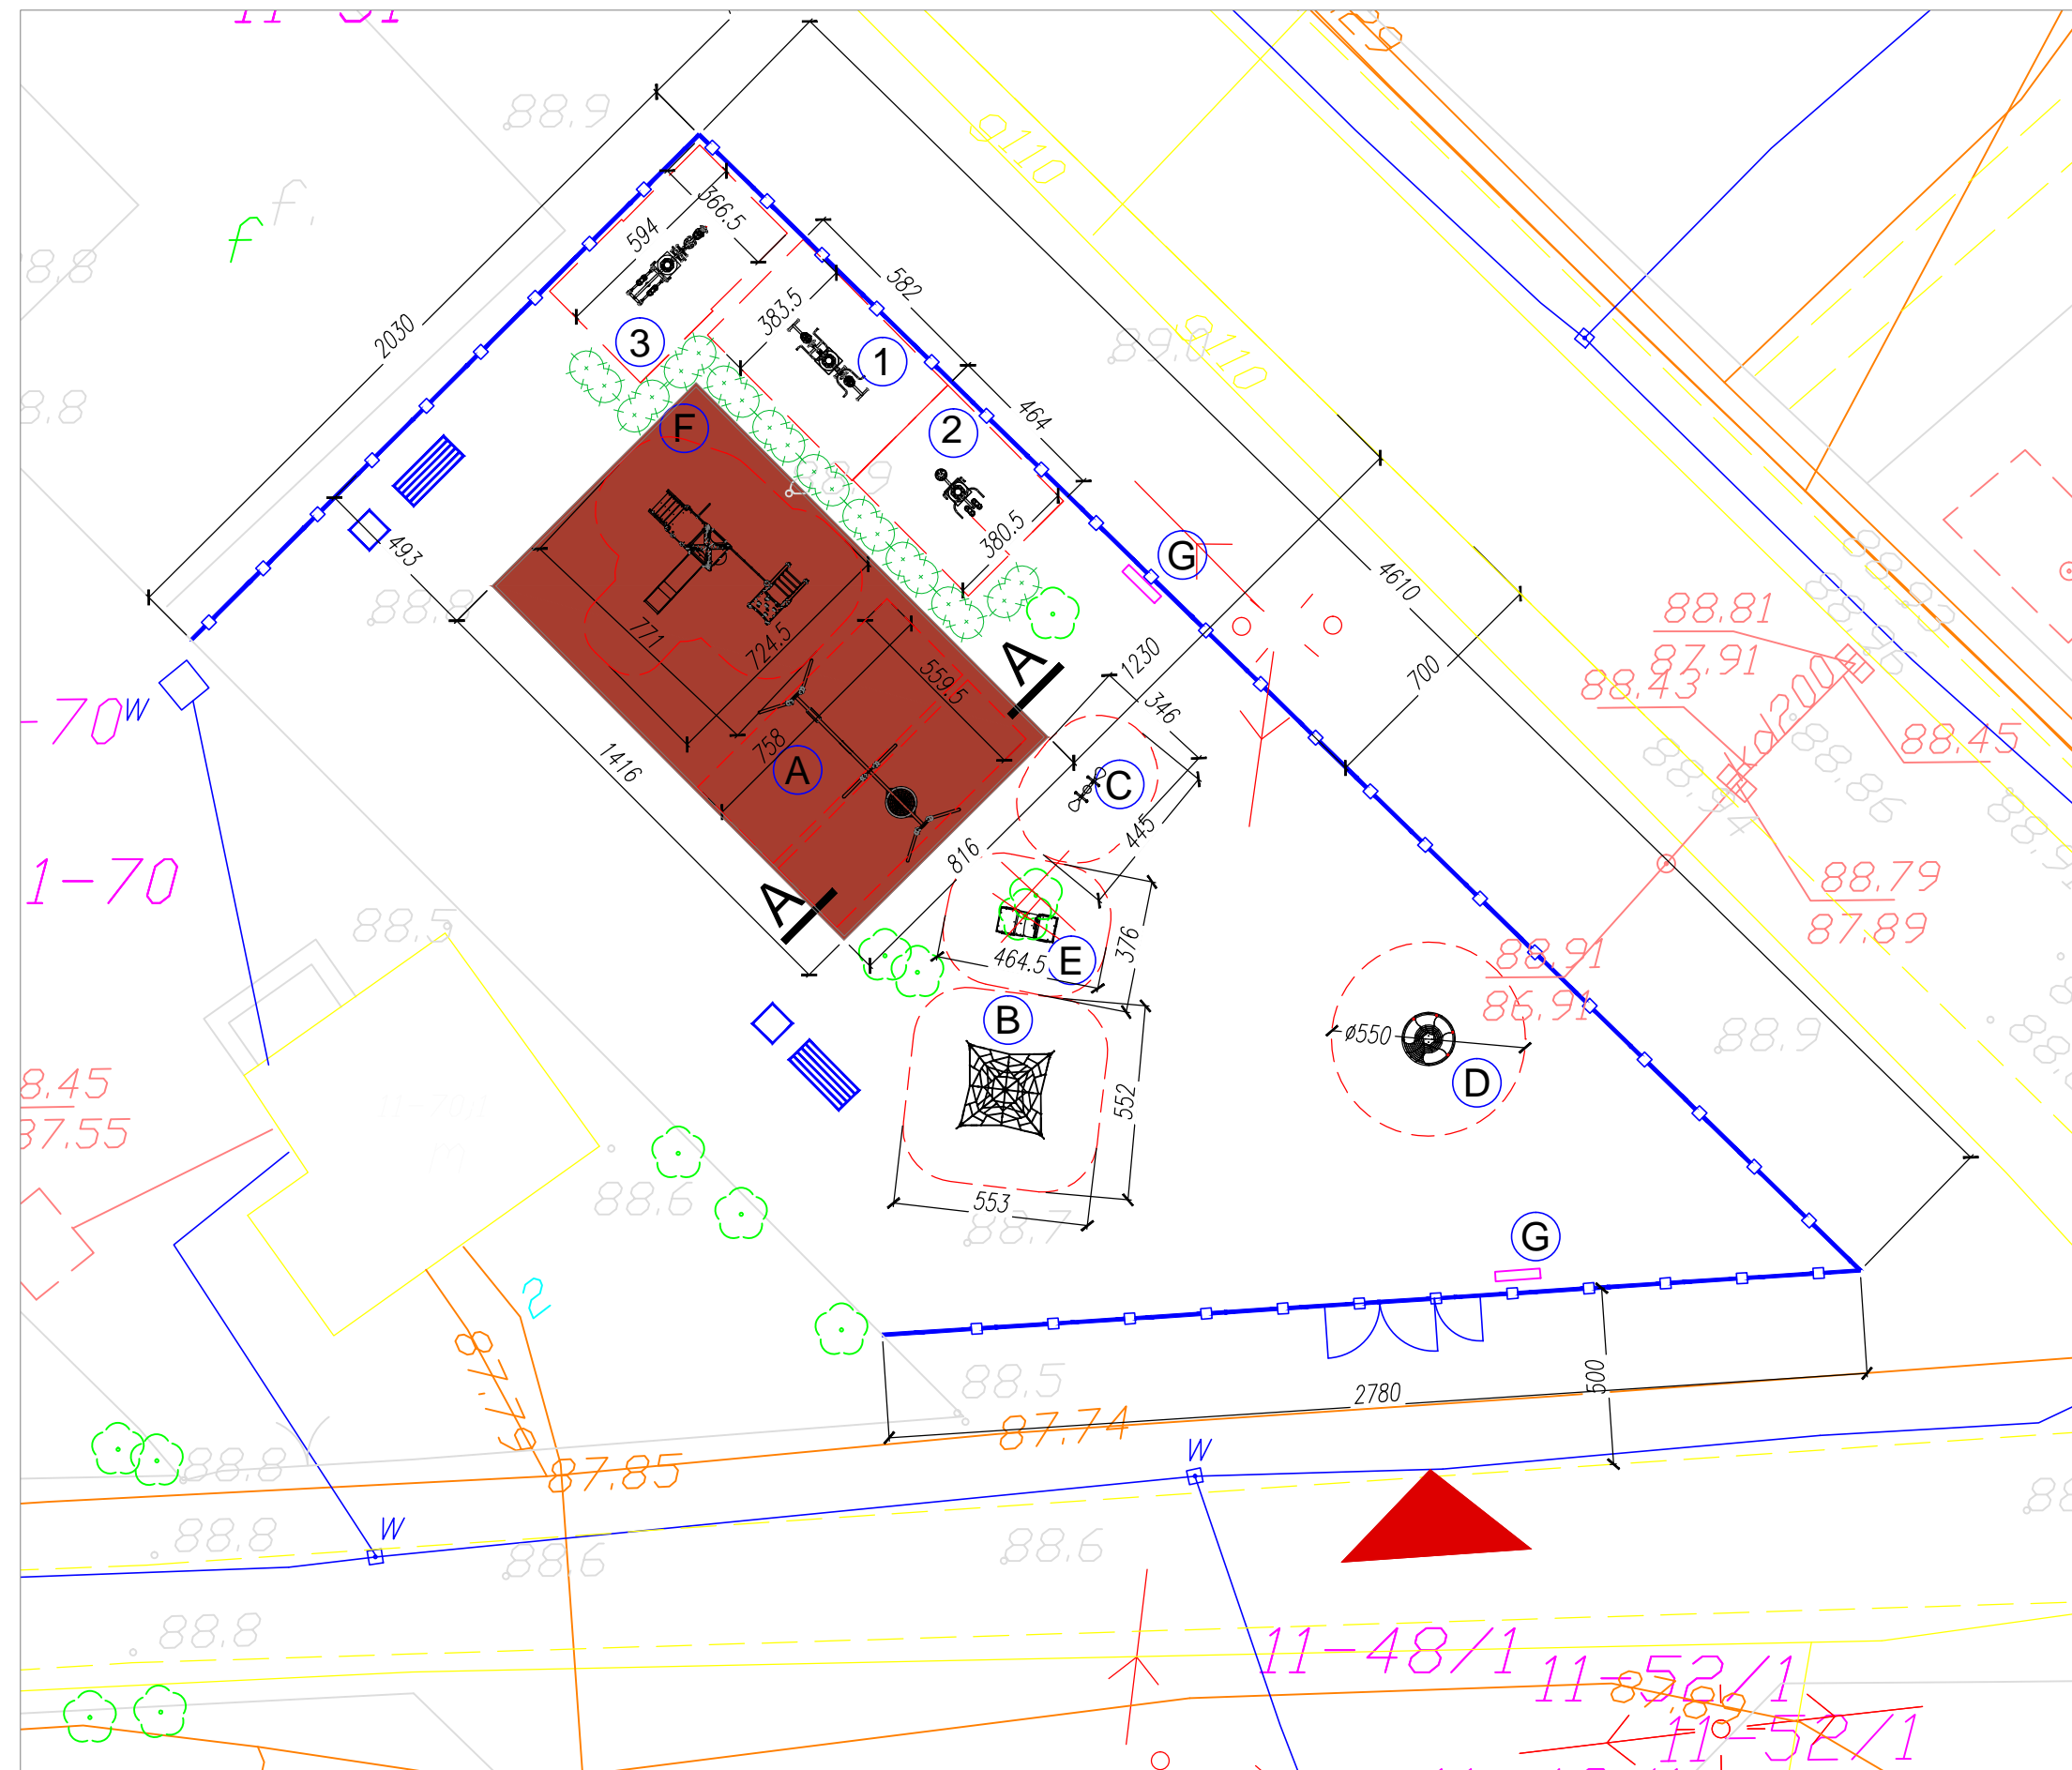

UWAGI:
 ZASADY WYKORZYSTANIA PROJEKTU:
 Niniejszy projekt, stanowi niepowtarzalną dokumentację budowlaną przewidzianą do realizacji z zachowaniem przepisów prawa autorskiego przysługującego projektantowi. Ustawa o prawie autorskim z 1994 roku (d.z.u. nr 24 poz.83).
 Wszelkie zmiany w projekcie i na etapie realizacji muszą być wcześniej skonsultowane i zaakceptowane przez projektanta.
 Powielanie i rozpowszechnianie jest zabronione.

- PRACE PROWADZIĆ W OPARCIU O DOKUMENTACJĘ WYKONAWCZĄ, USTALENIA Z UŻYTKOWNIKAMI PROJEKTOWANEGO OBIEKTU ORAZ WYTYCZNE PRODUCENTÓW OSTATECZNIE WYBRANEGO SYSTEMU NAWIERZCHNI SPORTOWYCH
- PRACE PROWADZIĆ W OPARCIU O DOKUMENTACJĘ WYKONAWCZĄ ORAZ WYTYCZNE PRODUCENTÓW AKCESORIÓW I SPRZĘTU SPORTOWEGO OSTATECZNIE WYBRANEGO DO REALIZACJI PROJEKTU
- WSZELKIE ZMIANY, KTÓRE WYKONAWCA ZDECYDUJE SIĘ WPROWADZIĆ, RÓWNIEŻ TE KTÓRE SŁUŻĄ JEDYNE ZMIANIE TECHNOLOGII WINNY BYĆ PRZEDSTAWIONE NADZOROWI AUTORSKIEMU.

- URZĄDZENIA ZABAWOWE
- (A) HUŚTAWKA PODWÓJNA + BOCIANIE GNIAZDO
 - (B) LINARIUM
 - (C) WAŻKA NA SPRĘŻYNIE
 - (D) KARUZELA Z KIEROWNICĄ
 - (E) SPRĘŻYNOWIEC AUTO
 - (F) ZESTAW WIELOFUNKCYJNY
 - (G) TABLICA INFORMACYJNA

- URZĄDZENIA DO ĆWICZEŃ
- (1) WYPYCHACZ + PODCIĄGACZ
 - (2) TWISTER + WAHADŁO
 - (3) NARCZARZ + WIOŚLARZ
 - (4) TABLICA INFORMACYJNA
- OGRODZENIE WYSOKOŚĆ OK. 1,3m
 - STREFA BEZPIECZEŃSTWA URZĄDZEŃ
 - STREFA BEZPIECZNA POLIURETANOWA
 - ▨ ŁAWKA
 - KOSZ NA ŚMIECI
 - ✗ DRZEWO DO WYCIECIA
 - PLANOWANE NASADZENIA
 - A A PRZEKROJE PRZEZ NAWIERZCHNIĘ
 - ▲ WEJŚCIE

NAZWA INWESTYCJI:
 Usługi sportu i rekreacji - budowa urządzeń do ćwiczeń na świeżym powietrzu oraz urządzeń zabawowych dla dzieci - Lucynów, gmina Wyszków
 działka nr ewid. 51, obręb ewidencyjny Lucynów

INWESTOR:
 Gmina Wyszków
 Aleja Róż 2
 07-200 Wyszków

ETAP: PROJEKT BUDOWLANO - WYKONAWCZY

JEDNOSTKA PROJEKTOWA:
PRIMO PROJEKT
 KAROLINA WYRWAS-ZABORNA
 05-270 MARKI, ul. Grunwaldzka 44E


Imię i nazwisko:	Nr uprawnień:	Podpis:
Projektował: mgr inż. Karolina Wyrawas-Zaborna	MAZ/0468/P00K/11	

Nazwa rysunku:
 ROZMIESZCZENIE URZĄDZEŃ

Nr rysunku:	BW 02	Rewizja:	00
Branża:	BUDOWLANA	Format:	A3
Data:	MAJ 2017	Skala:	1:200

A-A

PRZEKRÓJ PRZEZ NAWIERZCHNIĘ BEZPIECZNA

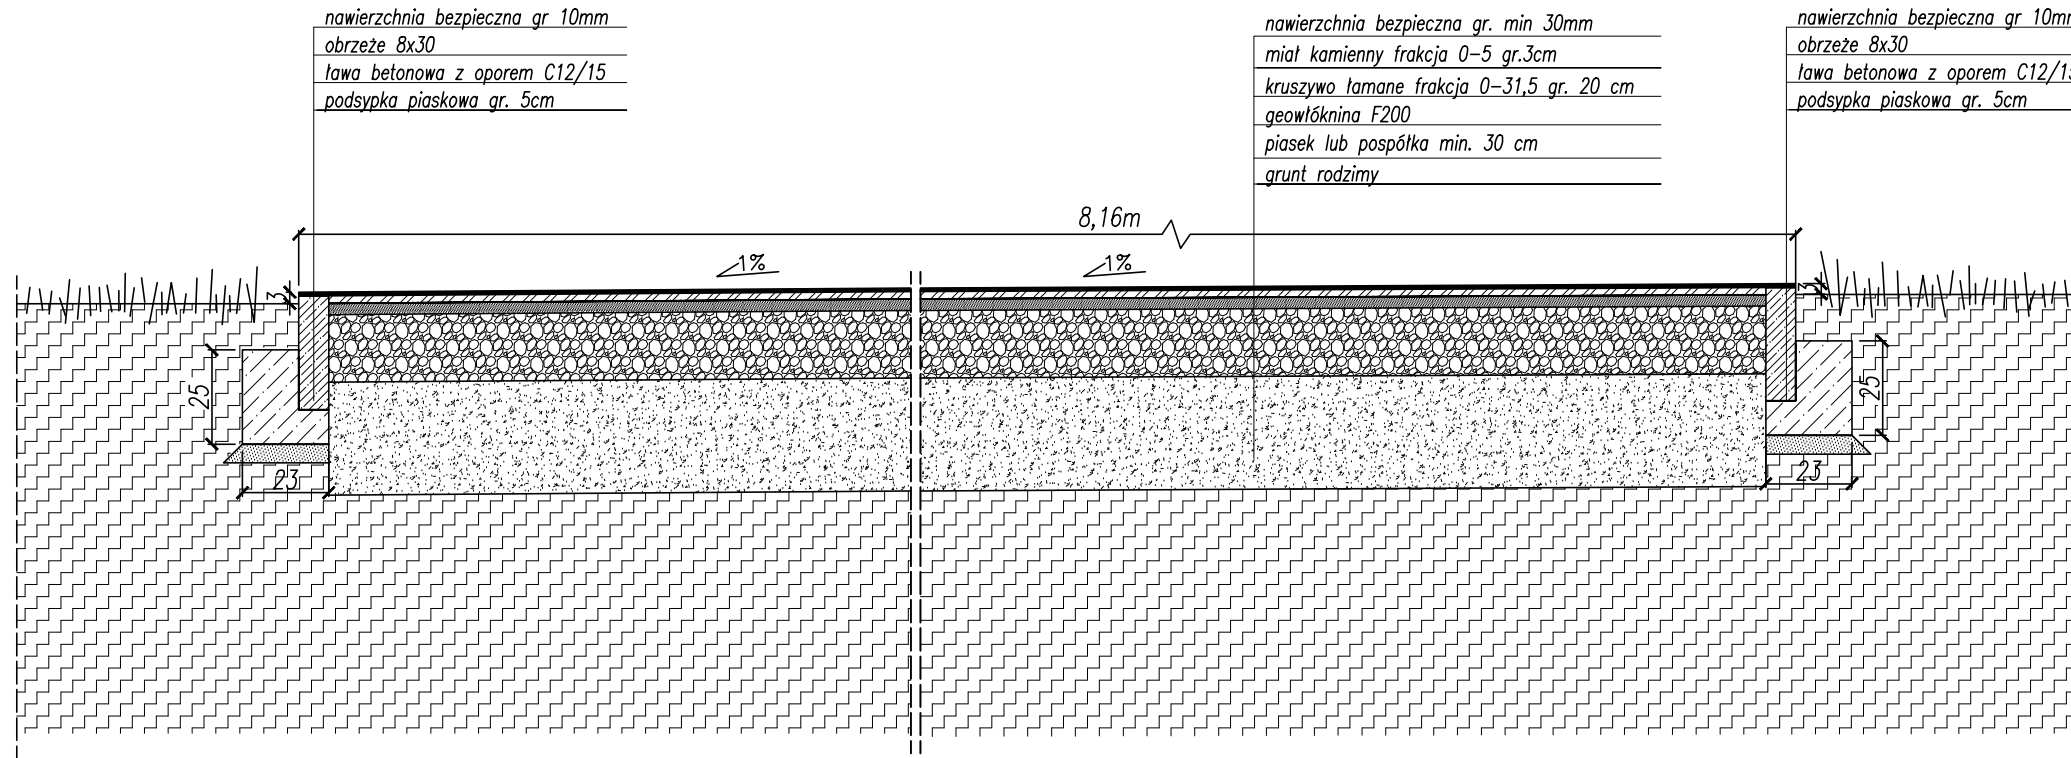

nawierzchnia bezpieczna gr 10mm
 obrzeże 8x30
 ława betonowa z oporem C12/15
 podsypka piaskowa gr. 5cm

nawierzchnia bezpieczna gr. min 30mm
 miat kamienny frakcja 0-5 gr.3cm
 kruszywo łamane frakcja 0-31,5 gr. 20 cm
 geowłóknina F200
 piasek lub pospółka min. 30 cm
 grunt rodzimy

nawierzchnia bezpieczna gr 10mm
 obrzeże 8x30
 ława betonowa z oporem C12/15
 podsypka piaskowa gr. 5cm

UWAGI:
 ZASADY WYKORZYSTANIA PROJEKTU:
 Niniejszy projekt, stanowi niepowtarzalną dokumentację budowlaną przewidzianą do realizacji z zachowaniem przepisów prawa autorskiego przysługującego projektantowi. Ustawa o prawie autorskim z 1994 roku (dz.u. nr 24 poz.83).
 Wszelkie zmiany w projekcie i na etapie realizacji muszą być wcześniej skonsultowane i zaakceptowane przez projektanta.
 Powielanie i rozpowszechnianie jest zabronione.

- PRACE PROWADZIĆ W OPARCIU O DOKUMENTACJĘ WYKONAWCZĄ, USTALENIA Z UŻYTKOWNIKAMI PROJEKTOWANEGO OBIEKTU ORAZ WYTYCZNE PRODUCENTÓW OSTATECZNIE WYBRANEGO SYSTEMU NAWIERZCHNI SPORTOWYCH
- PRACE PROWADZIĆ W OPARCIU O DOKUMENTACJĘ WYKONAWCZĄ ORAZ WYTYCZNE PRODUCENTÓW AKCESORIÓW I SPRZĘTU SPORTOWEGO OSTATECZNIE WYBRANEGO DO REALIZACJI PROJEKTU
- WSZELKIE ZMIANY, KTÓRE WYKONAWCA ZDECYDUJE SIĘ WPROWADZIĆ, RÓWNIEŻ TE KTÓRE SŁUŻĄ JEDYNE ZMIANIE TECHNOLOGII WINNY BYĆ PRZEDSTAWIONE NADZOROWI AUTORSKIEMU.

PODANE GRUBOŚCI NAWIERZCHNI NALEŻY DOSTOSOWAĆ DO KRYTYCZNEJ WYSOKOŚCI UPADKU HIC

NAZWA INWESTYCJI:
 Usługi sportu i rekreacji - budowa urządzeń do ćwiczeń na świeżym powietrzu oraz urządzeń zabawowych dla dzieci - Lucynów, gmina Wyszków
 działka nr ewid. 51, obręb ewidencyjny Lucynów

INWESTOR:
 Gmina Wyszków
 Aleja Róż 2
 07-200 Wyszków



ETAP: PROJEKT BUDOWLANO - WYKONAWCZY

JEDNOSTKA PROJEKTOWA:
PRIMO PROJEKT
 KAROLINA WYRWAS-ZABORNA
 05-270 MARKI, ul. Grunwaldzka 44E

Imię i nazwisko:	Nr uprawnień:	Podpis:
Projektował: mgr inż. Karolina Wyrwas-Zaborna	MAZ/0468/P00K/11	

Nazwa rysunku:
 PRZEKRÓJ PRZEZ NAWIERZCHNIĘ BEZPIECZNA

Nr rysunku:	BW 03	Rewizja:	00
Branża:	BUDOWLANA	Format:	A3
Data:	MAJ 2017	Skala:	1:20

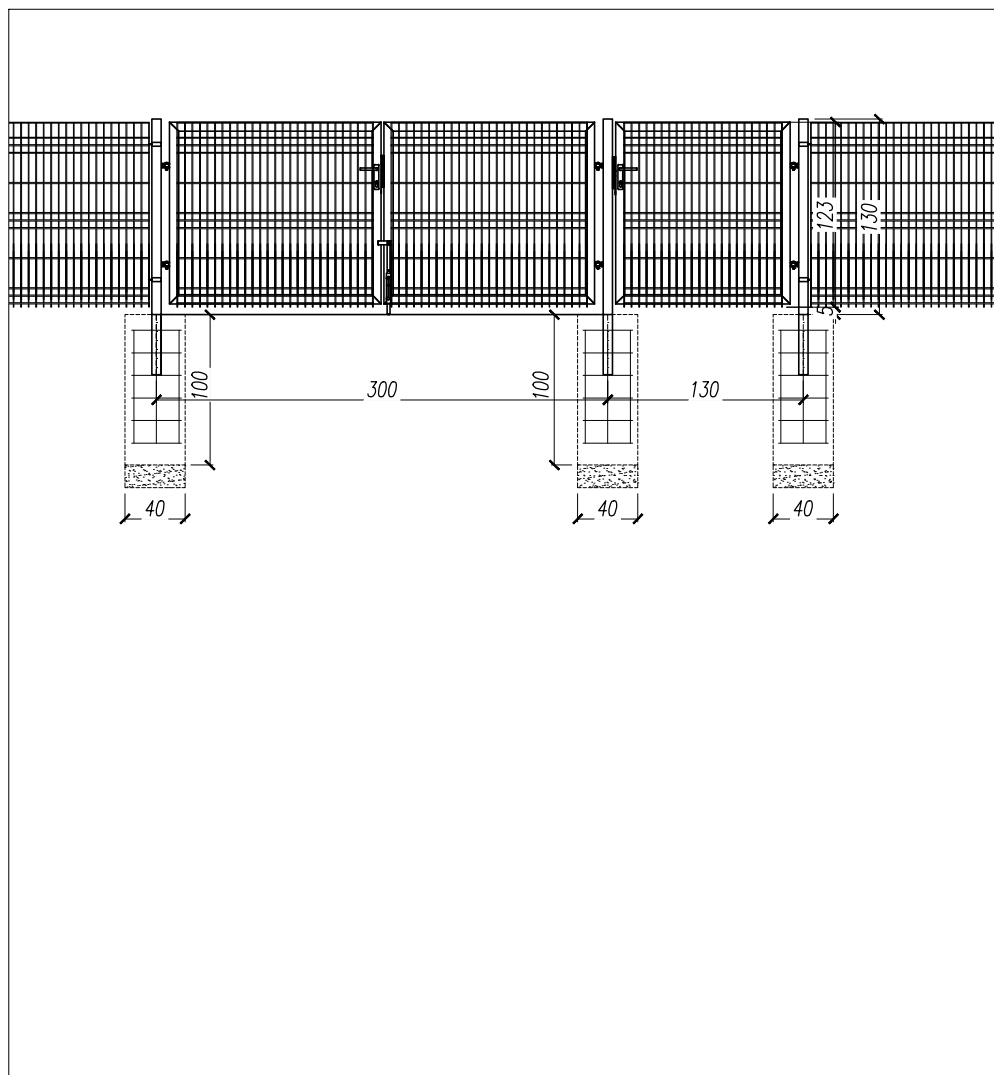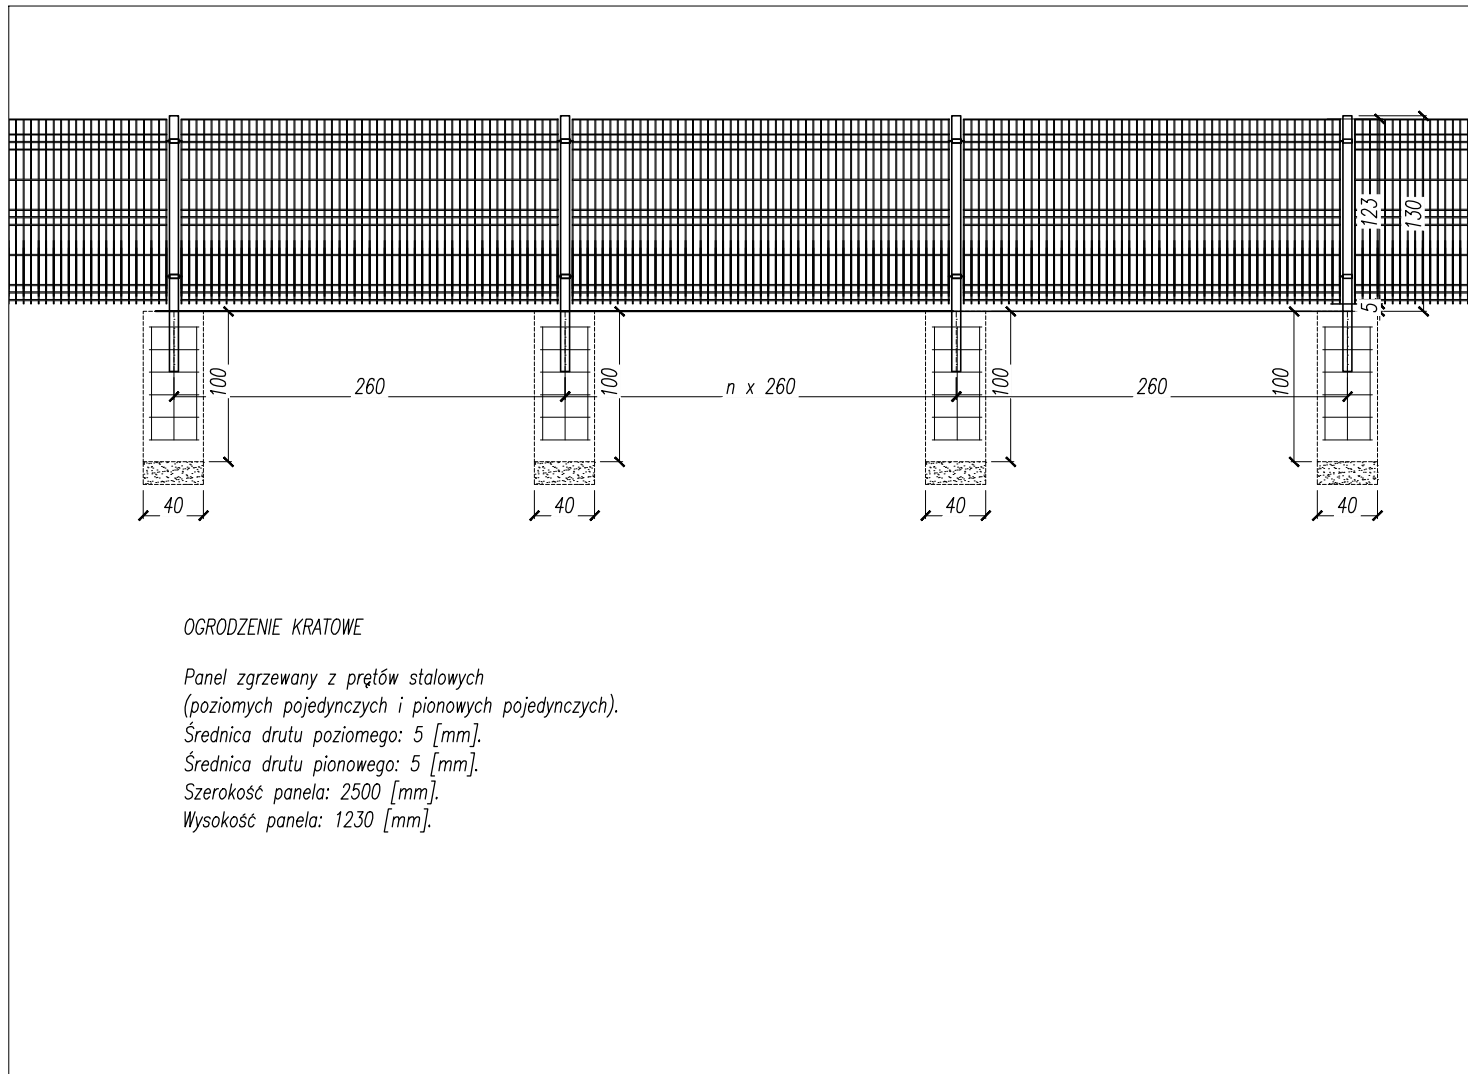

UWAGI:
ZASADY WYKORZYSTANIA PROJEKTU:
Niniejszy projekt, stanowi niepowtarzalną dokumentację budowlaną przewidzianą do realizacji z zachowaniem przepisów prawa autorskiego przysługującego projektantowi. Ustawa o prawie autorskim z 1994 roku (dz.u. nr 24 poz.83).
Wszelkie zmiany w projekcie i na etapie realizacji muszą być wcześniej skonsultowane i zaakceptowane przez projektanta.
Powielanie i rozpowszechnianie jest zabronione.

- PRACE PROWADZIĆ W OPARCIU O DOKUMENTACJĘ WYKONAWCZĄ, USTALENIA Z UŻYTKOWNIKAMI PROJEKTOWANEGO OBIEKTU ORAZ WYTYCZNE PRODUCENTÓW OSTATECZNIE WYBRANEGO SYSTEMU NAWIERZCHNI SPORTOWYCH
- PRACE PROWADZIĆ W OPARCIU O DOKUMENTACJĘ WYKONAWCZĄ ORAZ WYTYCZNE PRODUCENTÓW AKCESORIÓW I SPRZĘTU SPORTOWEGO OSTATECZNIE WYBRANEGO DO REALIZACJI PROJEKTU
- WSZELKIE ZMIANY, KTÓRE WYKONAWCA ZDECYDUJE SIĘ WPROWADZIĆ, RÓWNIEŻ TE KTÓRE SŁUŻĄ JEDYNE ZMIANIE TECHNOLOGII WINNY BYĆ PRZEDSTAWIONE NADZOROWI AUTORSKIEMU.

NAZWA INWESTYCJI:
Usługi sportu i rekreacji - budowa urządzeń do ćwiczeń na świeżym powietrzu oraz urządzeń zabawowych dla dzieci - Lucynów, gmina Wyszaków
działka nr ewid. 51, obręb ewidencyjny Lucynów

INWESTOR:
Gmina Wyszaków
Aleja Róż 2
07-200 Wyszaków

ETAP: PROJEKT BUDOWLANO - WYKONAWCZY


JEDNOSTKA PROJEKTOWA:
PRIMO PROJEKT
KAROLINA WYRWAS-ZABORNA
05-270 MARKI, ul. Grunwaldzka 44E

	Imię i nazwisko:	Nr uprawnień:	Podpis:
Projektował:	mgr inż. Karolina Wyrwas-Zaborna	MAZ/0468/P00K/11	


Nazwa rysunku:
PROJEKTOWANE OGRODZENIE

Nr rysunku:	BW 04	Revizja:	00
Branża:	BUDOWLANA	Format:	A3
Data:	MAJ 2017	Skala:	1:50

MONTAŻ NA NAWIERZCHNI SYPKIEJ / DARNI

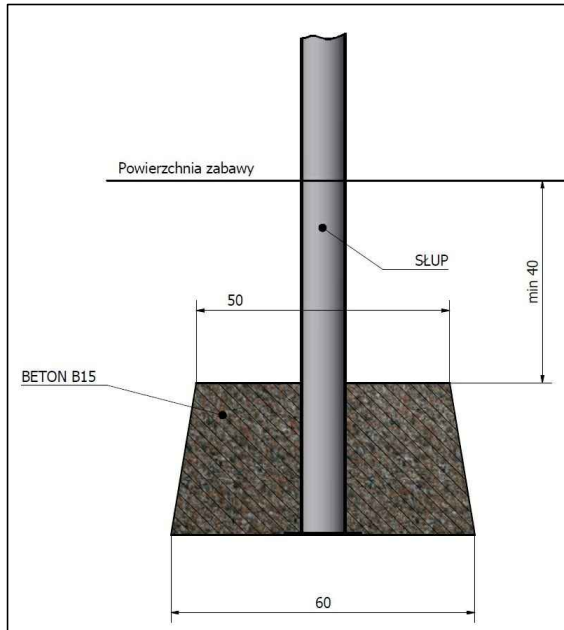

MONTAŻ NA NAWIERZCHNI SYNTETYCZNEJ

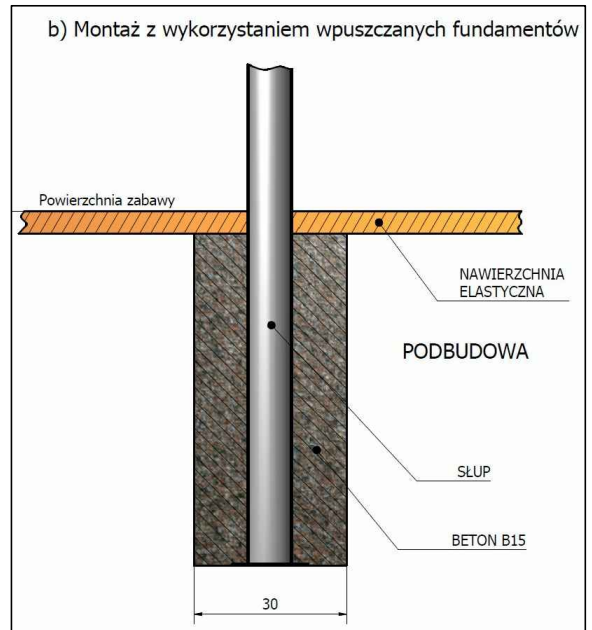

UWAGI:
ZASADY WYKORZYSTANIA PROJEKTU:
 Niniejszy projekt, stanowi niepowtarzalną dokumentację budowlaną przewidzianą do realizacji z zachowaniem przepisów prawa autorskiego przysługującego projektantowi. Ustawa o prawie autorskim z 1994 roku (dz.u. nr 24 poz.83).
 Wszelkie zmiany w projekcie i na etapie realizacji muszą być wcześniej skonsultowane i zaakceptowane przez projektanta.
 Powielanie i rozpowszechnianie jest zabronione.

1. PRACE PROWADZIĆ W OPARCIU O DOKUMENTACJĘ WYKONAWCZĄ, USTALENIA Z UŻYTKOWNIKAMI PROJEKTOWANEGO OBIEKTU ORAZ WYTYCZNE PRODUCENTÓW OSTATECZNIE WYBRANEGO SYSTEMU NAWIERZCHNI SPORTOWYCH
2. PRACE PROWADZIĆ W OPARCIU O DOKUMENTACJĘ WYKONAWCZĄ ORAZ WYTYCZNE PRODUCENTÓW AKCESORIÓW I SPRZĘTU SPORTOWEGO OSTATECZNIE WYBRANEGO DO REALIZACJI PROJEKTU
3. WSZELKIE ZMIANY, KTÓRE WYKONAWCA ZDECYDUJE SIĘ WPROWADZIĆ, RÓWNIEŻ TE KTÓRE SŁUŻĄ JEDYNIEMU ZMIANIE TECHNOLOGII WINNY BYĆ PRZEDSTAWIONE NADZOROWI AUTORSKIEMU.

NAZWA INWESTYCJI: Usługi sportu i rekreacji - budowa urządzeń do ćwiczeń na świeżym powietrzu oraz urządzeń zabawowych dla dzieci - Lucynów, gmina Wyszków działka nr ewid. 51, obręb ewidencyjny Lucynów			
INWESTOR: Gmina Wyszków Aleja Róż 2 07-200 Wyszków			
ETAP: PROJEKT BUDOWLANO - WYKONAWCZY			
JEDNOSTKA PROJEKTOWA:		PRIMO PROJEKT KAROLINA WYRWAS-ZABORNA 05-270 MARKI, ul. Grunwaldzka 44E	
Imię i nazwisko:		Nr uprawnień:	Podpis:
Projektował: mgr inż. Karolina Wyrwas-Zaborna		MAZ/0468/P00K/11	
Nazwa rysunku: SCHEMAT FUNDAMENTÓW URZĄDZEŃ ZABAWOWYCH			
Nr rysunku:	BW 05	Revizja:	00
Branża:	BUDOWLANA	Format:	A4
Data:	MAJ 2017	Skala:	