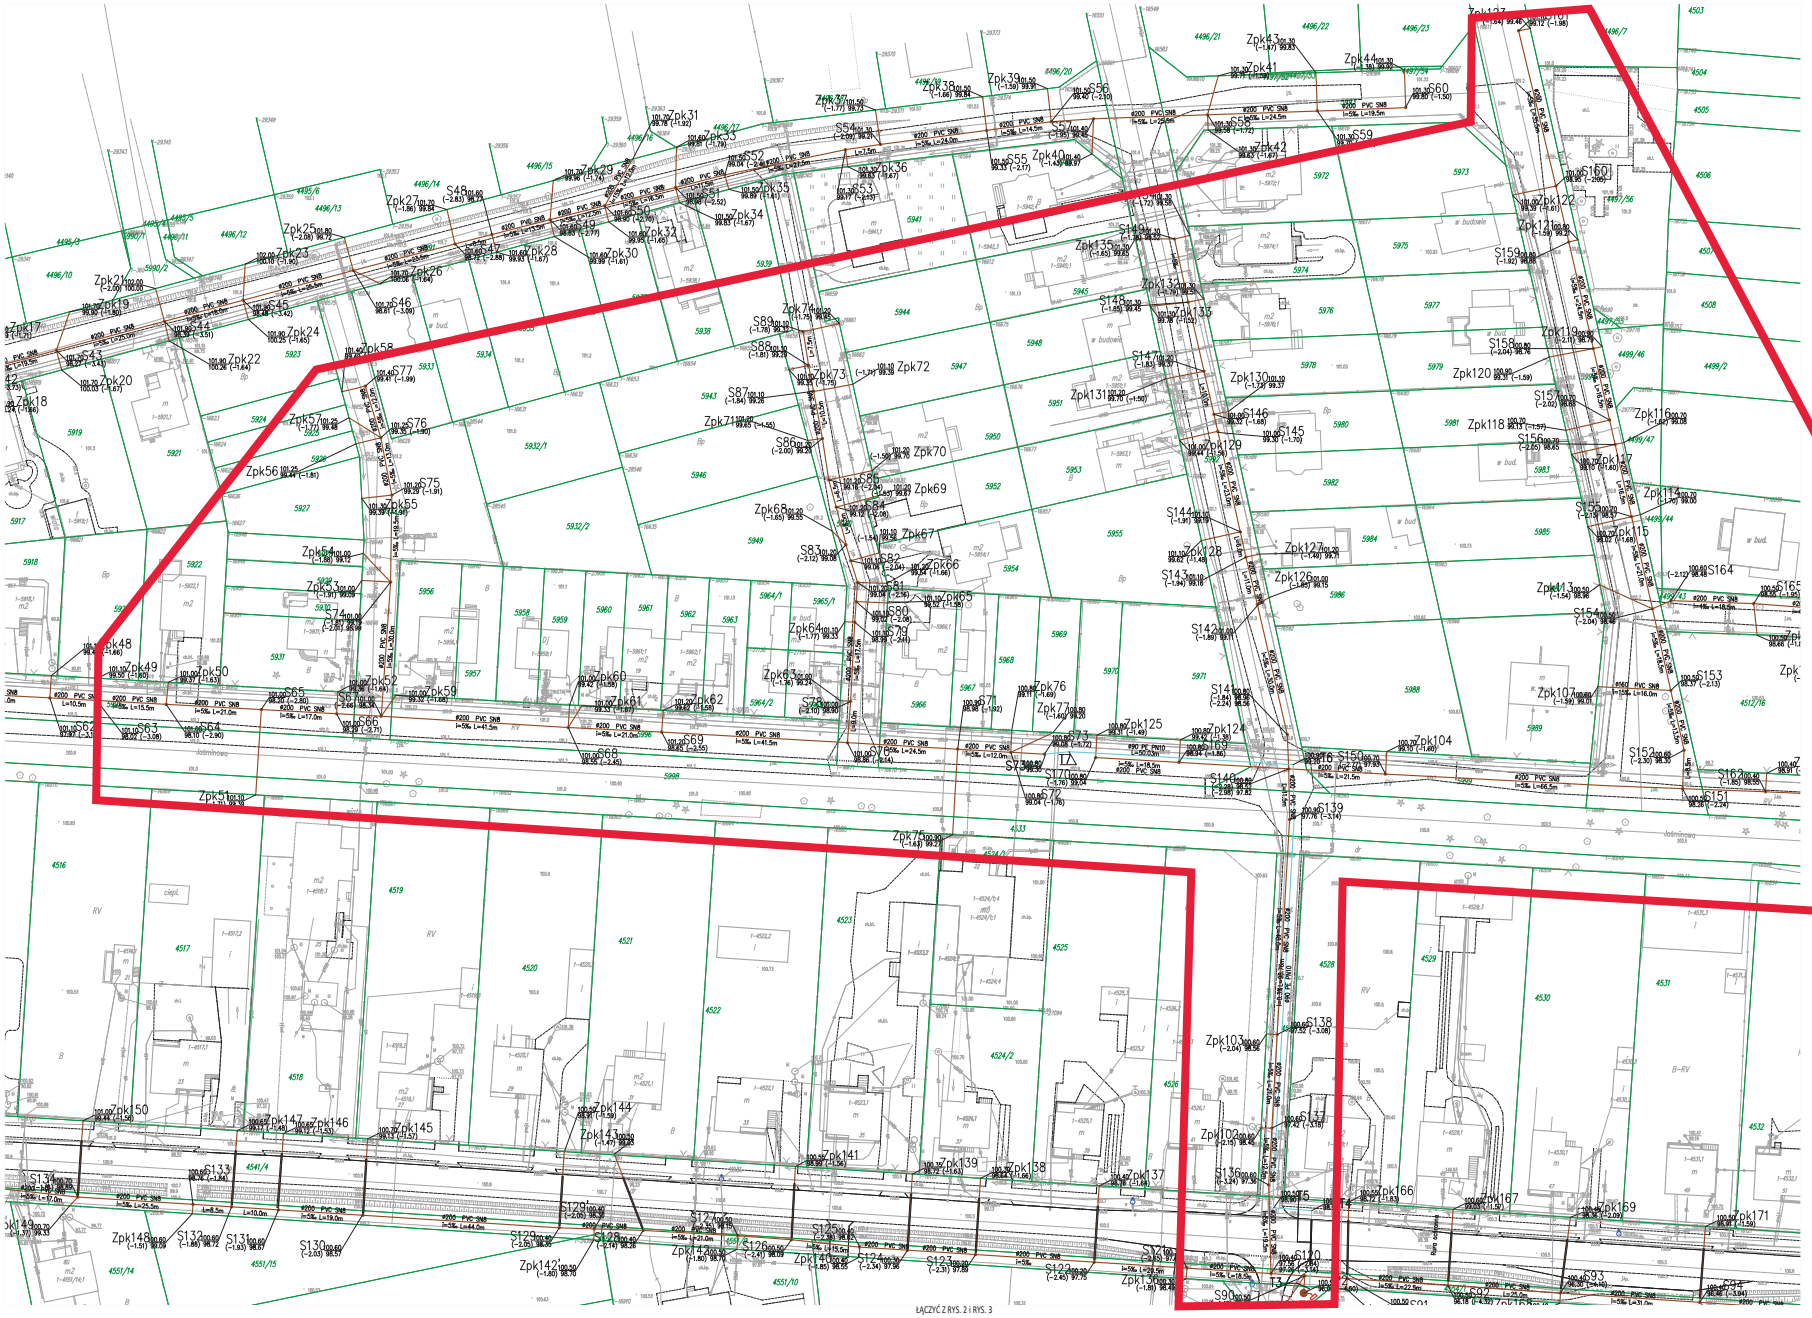

Potwierdzam się, że niniejszy dokument został rozniszczony w wyniku pow. gardzającyjących i kartograficznych, których musiały zawiera opisał budowlany wpisany do ewidencji materiałów powstałego zasobu geodezyjnego i kartograficznego.

Organ prowadzący państwowy zasób geodezyjny i kartograficzny	STAROSTA WYSZKOWSKI
Identyfikator ewidencyjny materiał zasobu - ozwrotu technicznego	P.1438.2017.304
Data wrzucenia operatu technicznego do ewidencji materiałów zasobu	21.12.2017 r.
Imię, nazwisko i podpis osoby reprezentującej organ	Zofia Mroczkowska Kierownik Powiatowego Działu Geodezji Katastru i Kartografii

MAPA DO CELÓW PROJEKTOWYCH

Oznaczenie zgłoszenia pracy	Nr zgłoszenia	GG.6640.2849.2016
Obręb ewidencyjny	Identyfikator	143505_4; 143505_5
	Nazwa	gm. Wyszków
	Identyfikator	0001; 0013
	Nazwa	Wyszków; Natalin
	Numer działki	Wyszków - 4644/25; 4541/4; 5413/1; 4562; 4563/1; 4575/5; ..., ..., ..., ... Natalin - 1682
Skala mapy		1:500
Nazwa układu współrzędnych	prostokątnych płaskich	Układ 2000 strefa 7
	wysokości	Kronsztad 86
Określenie granic obszaru opracowania	Opracowanie nie dotyczy przypadku opisanego § 79 ust. 5 rozporządzenia MSWiA z dnia 9.11.2011 r. (Dz. U. Nr 263, poz.1572).	
Określenie i informacja o szkodowniczych gruntowych mających wpływ na zagospodarowanie granitów zlokalizowanych w granicach projektowanej inwestycji	Nie dotyczy	
Informacja o pochodzeniu gleby	W obszarze zaznaczonym kolorem żółtym **gleba pochodzenia mineralnego.**	

„GEKO"
Usługi geodezyjne i kartograficzne
mgr inż. Jacek Knap
07-200 Wyszków, ul. 3 Maja 1
tel. 0-604-047-139

GEODETA UPRAWNIONY
mgr inż. Jacek Knap
nr. GGK Nr 10472

10.01.2017 r.
Data

Wykonawca

Geodeta uprawniony

Uzgodniono na podstawie ustawy z dnia 14.03.1985 r. o Państwowej Inspekcji Sanitarnej znak: N.5.2017-pos.-Wyk.-2 pozn.-Pow.... nad warunkiem uwzględnienia uwag zamieszczonych w opinii sanitarnej nr PHS-225 z dn. 13.06.2017 dot. projektu ...

PAŃSTWOWY POWIATOWY INSPEKTOR SANITARNY
w Wyszkowie
Beata Elżbieta Sawicka

UZGODNIONO

PRZEDSIĘBIORSTWO
Wodociągów i Kanalizacji Sp. z o.o.
07-200 Wyszków
ul. Komunalna 1

SPECJALISTA
ds. PRZYGOTOWANIA I REALIZACJI INWESTYCJI
Wojciech Rojek

ZA ZGODNOŚĆ Z ORYGINAŁEM

LEGENDA:
- projektowana kanalizacja sanitarna grawitacyjna
- projektowana studnia rewizyjna
- projektowana kanalizacja sanitarna ciśnieniowa
- projektowany przepompownia ścieków
- projektowany WLZ

Inwestor	GMINA WYSZKÓW Aleja Róż 2 07-200 Wyszków
Jednostka projektowa	AQUA INŻYNIERIA OBSŁUGA INWESTYCJI MARIUSZ MROCZKOWSKI ul. Agrestowa 8 07-410 Ostrołęka
Temat	Budowa kanalizacji sanitarnej na os. Zalesie w Wyszkowie
Etap	PROJEKT BUDOWLANY
Tytuł rysunku	Plan zagospodarowania terenu
	Rys. 1/7
	Skala 1:500
Projektant	mgr inż. Zygmunt Bombolski
Projekt	Data
Autor opracowania	mgr inż. Michał Romaniuk
Sprawdzający	mgr inż. Agnieszka Chmielewska