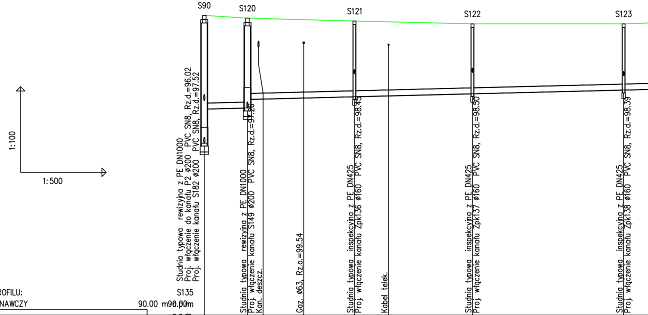
S90
S120
S121
S122
S123
1:100
1:500
Studnia typowa rewizyjna z PE DN1000
Proj. włączenie do kanału P2 ø200 PVC SN8, Rz.d.=96.02
Proj. włączenie kanału S182 ø200 PVC SN8, Rz.d.=97.52
Studnia typowa rewizyjna z PE DN1000
Proj. włączenie kanału S149 ø200 PVC SN8, Rz.d.=97.26
Kan. deszcz.
Gaz. ø63, Rz.o.=99.54
Studnia typowa inspekcyjna z PE DN425
Proj. włączenie kanału Zpk136 ø160 PVC SN8, Rz.d.=98.45
Kabel telek.
Studnia typowa inspekcyjna z PE DN425
Proj. włączenie kanału Zpk137 ø160 PVC SN8, Rz.d.=98.50
Studnia typowa inspekcyjna z PE DN425
Proj. włączenie kanału Zpk138 ø160 PVC SN8, Rz.d.=98.39

OZNACZENIE PROFILU: S135
POZIOM PORÓWNAWCZY 90.00 m 90.00 m n.p.m.

RZĘDNA TERENU ISTN.	100.50	100.40		100.30		100.20	100.20
RZĘDNA DNA KANAŁU	96.02 97.22	97.26 97.56	97.61	97.65	97.68	97.75	97.89
ZAGŁĘBIENIE DNA KANAŁU	4.48 3.28	3.14 2.84	2.74	2.65	2.59	2.45	2.31
SPADKI, DŁUGOŚCI	5‰						
ŚREDNICA, MATERIAŁ							
ODLEGŁOŚCI	0.00	7.56	17.5	26.30	32.5	46.98	73.46
	7.5	18.5		20.5		26.5	
HEKTOMETRY	S90	S120		S121		S122	S123

0

P.S.I./EPI-Graf, Generator rysunkowy Profil Koordynator 8.0
Nazwa pliku: Profile KS zakręzie Projekt: kan graw

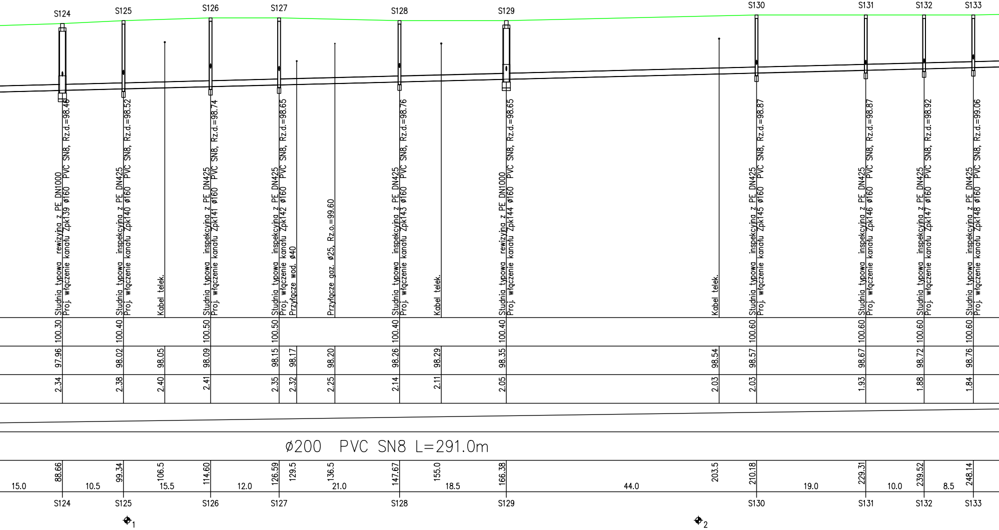
S124
S125
S126
S127
S128
S129
S130
S131
S132
S133
Studnia typowa rewizyjna z PE DN1000
Proj. włączenie kanału Zpk139 ø160 PVC SN8, Rz.d.=98.46
Studnia typowa inspekcyjna z PE DN425
Proj. włączenie kanału Zpk140 ø160 PVC SN8, Rz.d.=98.52
Kabel telek.
Studnia typowa inspekcyjna z PE DN425
Proj. włączenie kanału Zpk141 ø160 PVC SN8, Rz.d.=98.74
Studnia typowa inspekcyjna z PE DN425
Proj. włączenie kanału Zpk142 ø160 PVC SN8, Rz.d.=98.65
Przyłącze wod. ø40
Przyłącze gaz. ø25, Rz.o.=99.60
Studnia typowa inspekcyjna z PE DN425
Proj. włączenie kanału Zpk143 ø160 PVC SN8, Rz.d.=98.76
Kabel telek.
Studnia typowa rewizyjna z PE DN1000
Proj. włączenie kanału Zpk144 ø160 PVC SN8, Rz.d.=98.65
Kabel telek.
Studnia typowa inspekcyjna z PE DN425
Proj. włączenie kanału Zpk145 ø160 PVC SN8, Rz.d.=98.87
Studnia typowa inspekcyjna z PE DN425
Proj. włączenie kanału Zpk146 ø160 PVC SN8, Rz.d.=98.87
Studnia typowa inspekcyjna z PE DN425
Proj. włączenie kanału Zpk147 ø160 PVC SN8, Rz.d.=98.92
Studnia typowa inspekcyjna z PE DN425
Proj. włączenie kanału Zpk148 ø160 PVC SN8, Rz.d.=99.06
100.30
100.40
100.50
100.50
100.40
100.40
100.60
100.60
100.60
100.60
97.96
98.02
98.05
98.09
98.15
98.17
98.20
98.26
98.29
98.35
98.54
98.57
98.67
98.72
98.76
2.34
2.38
2.40
2.41
2.35
2.32
2.25
2.14
2.11
2.05
2.03
2.03
1.93
1.88
1.84
ø200 PVC SN8 L=291.0m
88.66
99.34
106.5
114.60
126.59
129.5
136.5
147.67
155.0
166.38
203.5
210.18
229.31
239.52
248.14
15.0
10.5
15.5
12.0
21.0
18.5
44.0
19.0
10.0
8.5
S124
S125
S126
S127
S128
S129
S130
S131
S132
S133
1
2

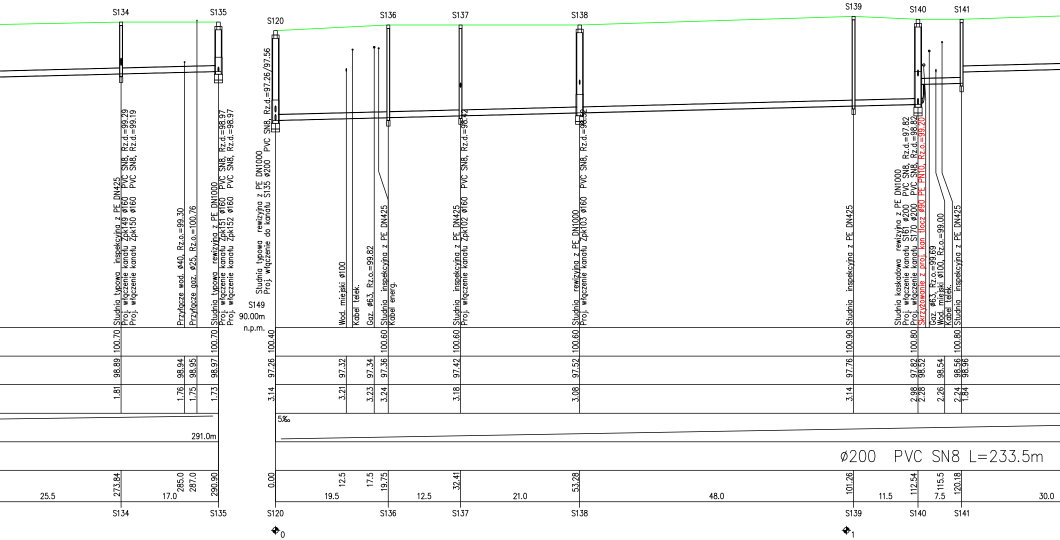
S134
S135
S120
S136
S137
S138
S139
S140
S141
Studnia typowa inspekcyjna z PE DN425
Proj. włączenie kanału Zpk149 ø160 PVC SN8, Rz.d.=99.29
Proj. włączenie kanału Zpk150 ø160 PVC SN8, Rz.d.=99.19
Przyłącze wod. ø40, Rz.o.=99.30
Przyłącze gaz. ø25, Rz.o.=100.76
Studnia typowa rewizyjna z PE DN1000
Proj. włączenie kanału Zpk151 ø160 PVC SN8, Rz.d.=98.97
Proj. włączenie kanału Zpk152 ø160 PVC SN8, Rz.d.=98.97
Studnia typowa rewizyjna z PE DN1000
Proj. włączenie do kanału S135 ø200 PVC SN8, Rz.d.=97.26/97.56
S149
90.00m
n.p.m.
Wod. miejski ø100
Kabel telek.
Gaz. ø63, Rz.o.=99.82
Studnia inspekcyjna z PE DN425
Kabel energ.
Studnia inspekcyjna z PE DN425
Proj. włączenie kanału Zpk102 ø160 PVC SN8, Rz.d.=98.42
Studnia rewizyjna z PE DN1000
Proj. włączenie kanału Zpk103 ø160 PVC SN8, Rz.d.=98.52
Studnia inspekcyjna z PE DN425
Studnia kaskadowa rewizyjna z PE DN1000
Proj. włączenie kanału S161 ø200 PVC SN8, Rz.d.=97.82
Proj. włączenie kanału S170 ø200 PVC SN8, Rz.d.=98.82
Skrzyżowanie z proj. kan tłocz ø90 PE PN10, Rz.o.=99.20
Gaz. ø63, Rz.o.=99.69
Wod. miejski ø100, Rz.o.=99.00
Kabel telek.
Studnia inspekcyjna z PE DN425
100.70
100.70
100.40
100.60
100.60
100.60
100.90
100.80
100.80
98.89
98.94
98.95
98.97
97.26
97.32
97.34
97.36
97.42
97.52
97.76
97.82
98.52
98.54
98.56
98.96
1.81
1.76
1.75
1.73
3.14
3.21
3.23
3.24
3.18
3.08
3.14
2.98
2.28
2.26
2.24
1.84
5‰
291.0m
ø200 PVC SN8 L=233.5m
273.84
285.0
287.0
290.90
0.00
12.5
17.5
19.75
32.41
53.28
101.26
112.54
115.5
120.18
25.5
17.0
19.5
12.5
21.0
48.0
11.5
7.5
30.0
S134
S135
S120
S136
S137
S138
S139
S140
S141
0
1

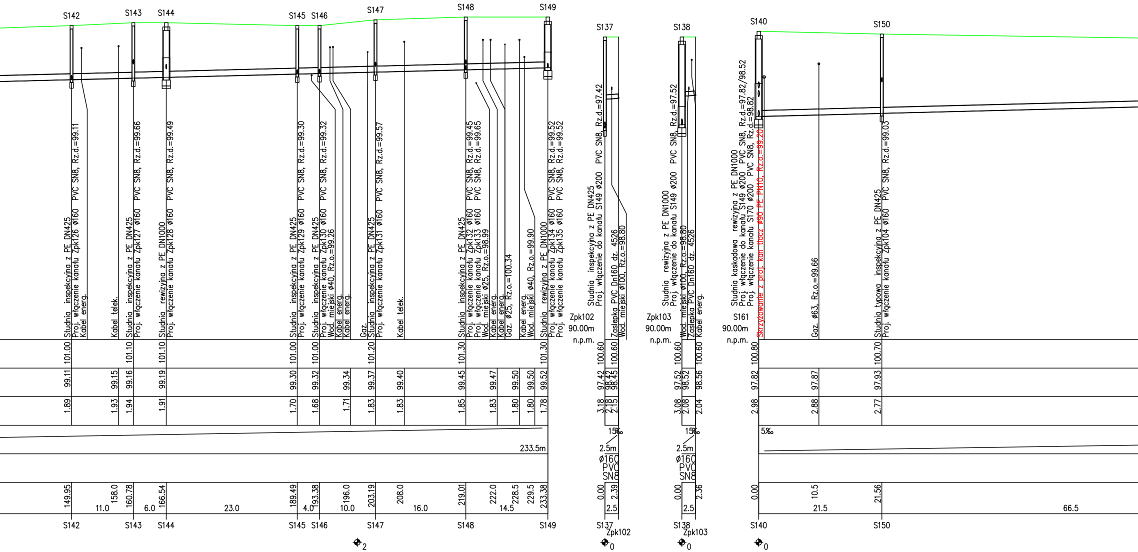
S142
S143
S144
S145
S146
S147
S148
S149
S137
S138
S140
S150
Studnia inspekcyjna z PE DN425
Proj. włączenie kanału Zpk126 ø160 PVC SN8, Rz.d.=99.11
Kabel energ.
Kabel telek.
Studnia inspekcyjna z PE DN425
Proj. włączenie kanału Zpk127 ø160 PVC SN8, Rz.d.=99.66
Studnia rewizyjna z PE DN1000
Proj. włączenie kanału Zpk128 ø160 PVC SN8, Rz.d.=99.49
Studnia inspekcyjna z PE DN425
Proj. włączenie kanału Zpk129 ø160 PVC SN8, Rz.d.=99.30
Studnia inspekcyjna z PE DN425
Proj. włączenie kanału Zpk130 ø160 PVC SN8, Rz.d.=99.32
Wod. miejski ø40, Rz.o.=99.26
Kabel energ.
Kabel energ.
Gaz.
Studnia inspekcyjna z PE DN425
Proj. włączenie kanału Zpk131 ø160 PVC SN8, Rz.d.=99.57
Kabel telek.
Studnia inspekcyjna z PE DN425
Proj. włączenie kanału Zpk132 ø160 PVC SN8, Rz.d.=99.45
Proj. włączenie kanału Zpk133 ø160 PVC SN8, Rz.d.=99.65
Wod. miejski ø25, Rz.o.=98.99
Kabel energ.
Kabel energ.
Gaz. ø25, Rz.o.=100.34
Kabel energ.
Wod. miejski ø40, Rz.o.=99.90
Studnia rewizyjna z PE DN1000
Proj. włączenie kanału Zpk134 ø160 PVC SN8, Rz.d.=99.52
Proj. włączenie kanału Zpk135 ø160 PVC SN8, Rz.d.=99.52
Zpk102
90.00m
n.p.m.
Studnia inspekcyjna z PE DN425
Proj. włączenie do kanału S149 ø200 PVC SN8, Rz.d.=97.42
Zaslepka PVC Dn160 dz. 4526
Wod. miejski ø100, Rz.o.=98.80
Zpk103
90.00m
n.p.m.
Studnia rewizyjna z PE DN1000
Proj. włączenie do kanału S149 ø200 PVC SN8, Rz.d.=97.52
Wod. miejski ø100, Rz.o.=98.80
Zaslepka PVC Dn160 dz. 4526
Kabel energ.
S161
90.00m
n.p.m.
Studnia kaskadowa rewizyjna z PE DN1000
Proj. włączenie do kanału S149 ø200 PVC SN8, Rz.d.=97.82/98.52
Proj. włączenie kanału S170 ø200 PVC SN8, Rz.d.=98.82
Skrzyżowanie z proj. kan tłocz ø90 PE PN10, Rz.o.=99.20
Gaz. ø63, Rz.o.=99.66
Studnia typowa inspekcyjna z PE DN425
Proj. włączenie kanału Zpk104 ø160 PVC SN8, Rz.d.=99.03
101.00
101.10
101.10
101.00
101.00
101.20
101.30
101.30
100.60
100.60
100.60
100.60
100.80
100.70
99.11
99.15
99.16
99.19
99.30
99.32
99.34
99.37
99.40
99.45
99.47
99.50
99.50
99.52
97.42
98.42
98.45
97.52
98.52
98.56
97.82
97.87
97.93
1.89
1.93
1.94
1.91
1.70
1.68
1.71
1.83
1.83
1.85
1.83
1.80
1.80
1.78
3.18
2.18
2.15
3.08
2.08
2.04
2.98
2.88
2.77
233.5m
15‰
2.5m
ø160
PVC
SN8
15‰
2.5m
ø160
PVC
SN8
5‰
149.95
158.0
160.78
166.54
189.49
193.38
196.0
203.19
208.0
219.01
222.0
228.5
229.5
233.38
11.0
6.0
23.0
4.0
10.0
16.0
14.5
0.00
2.39
2.5
0.00
2.36
2.5
0.00
10.5
21.56
21.5
66.5
S142
S143
S144
S145
S146
S147
S148
S149
S137
Zpk102
S138
Zpk103
S140
S150
2
0
0
0

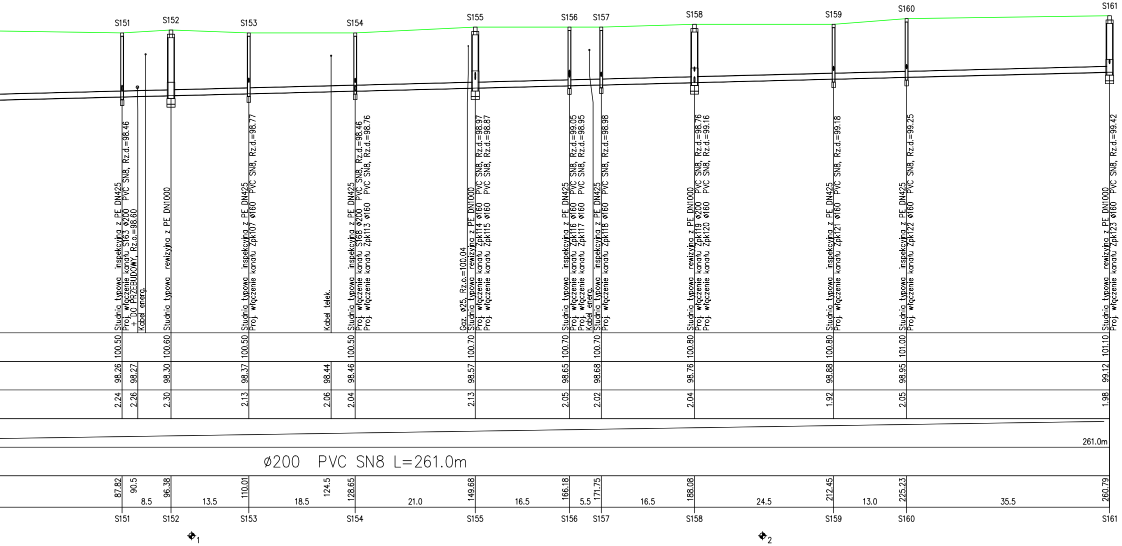
S151
S152
S153
S154
S155
S156
S157
S158
S159
S160
S161
Studnia typowa inspekcyjna z PE DN425
Proj. włączenie kanału S163 ø200 PVC SN8, Rz.d.=98.46
+ DO PRZEBUDOWY, Rz.o.=98.60
Kabel energ.
Studnia typowa rewizyjna z PE DN1000
Studnia typowa inspekcyjna z PE DN425
Proj. włączenie kanału Zpk107 ø160 PVC SN8, Rz.d.=98.77
Kabel telek.
Studnia typowa inspekcyjna z PE DN425
Proj. włączenie kanału S168 ø200 PVC SN8, Rz.d.=98.46
Proj. włączenie kanału Zpk113 ø160 PVC SN8, Rz.d.=98.76
Gaz. ø25, Rz.o.=100.04
Studnia typowa rewizyjna z PE DN1000
Proj. włączenie kanału Zpk114 ø160 PVC SN8, Rz.d.=98.97
Proj. włączenie kanału Zpk115 ø160 PVC SN8, Rz.d.=98.87
Studnia typowa inspekcyjna z PE DN425
Proj. włączenie kanału Zpk116 ø160 PVC SN8, Rz.d.=99.05
Proj. włączenie kanału Zpk117 ø160 PVC SN8, Rz.d.=98.95
Kabel energ.
Studnia typowa inspekcyjna z PE DN425
Proj. włączenie kanału Zpk118 ø160 PVC SN8, Rz.d.=98.98
Studnia typowa rewizyjna z PE DN1000
Proj. włączenie kanału Zpk119 ø200 PVC SN8, Rz.d.=98.76
Proj. włączenie kanału Zpk120 ø160 PVC SN8, Rz.d.=99.16
Studnia typowa inspekcyjna z PE DN425
Proj. włączenie kanału Zpk121 ø160 PVC SN8, Rz.d.=99.18
Studnia typowa inspekcyjna z PE DN425
Proj. włączenie kanału Zpk122 ø160 PVC SN8, Rz.d.=99.25
Studnia typowa rewizyjna z PE DN1000
Proj. włączenie kanału Zpk123 ø160 PVC SN8, Rz.d.=99.42
100.50
100.60
100.50
100.50
100.70
100.70
100.70
100.80
100.80
101.00
101.10
98.26
98.27
98.30
98.37
98.44
98.46
98.57
98.65
98.68
98.76
98.88
98.95
99.12
2.24
2.26
2.30
2.13
2.06
2.04
2.13
2.05
2.02
2.04
1.92
2.05
1.98
261.0m
ø200 PVC SN8 L=261.0m
87.82
90.5
8.5
96.38
13.5
110.01
18.5
124.5
128.65
21.0
149.68
16.5
166.18
5.5
171.75
16.5
188.08
24.5
212.45
13.0
225.23
35.5
260.79
S151
S152
S153
S154
S155
S156
S157
S158
S159
S160
S161
1
2

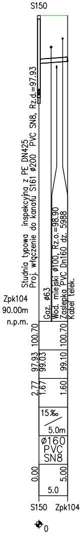
S150
Studnia typowa inspekcyjna z PE DN425
Proj. włączenie do kanału S161 ø200 PVC SN8, Rz.d.=97.93
Gaz. ø63
Wod. miejski ø100, Rz.o.=98.90
Zaslepka PVC Dn160 dz. 5988
Kabel telek.
Zpk104
90.00m
n.p.m.
100.70
100.70
97.93
99.03
99.10
2.77
1.67
1.60
15‰
5.0m
ø160
PVC
SN8
0.00
5.00
5.0
S150
Zpk104
0

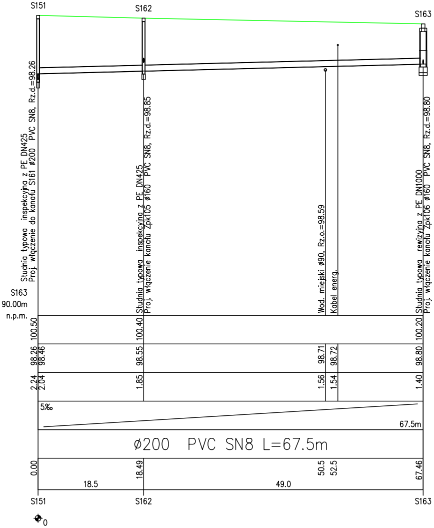
S151
S162
S163
Studnia typowa inspekcyjna z PE DN425
Proj. włączenie do kanału S161 ø200 PVC SN8, Rz.d.=98.26
Studnia typowa inspekcyjna z PE DN425
Proj. włączenie kanału Zpk105 ø160 PVC SN8, Rz.d.=98.85
Wod. miejski ø90, Rz.o.=98.59
Kabel energ.
Studnia typowa rewizyjna z PE DN1000
Proj. włączenie kanału Zpk106 ø160 PVC SN8, Rz.d.=98.80
S163
90.00m
n.p.m.
100.50
100.40
100.20
98.26
98.46
98.55
98.71
98.72
98.80
2.24
2.04
1.85
1.56
1.54
1.40
5‰
67.5m
ø200 PVC SN8 L=67.5m
0.00
18.49
50.5
52.5
67.46
18.5
49.0
S151
S162
S163
0

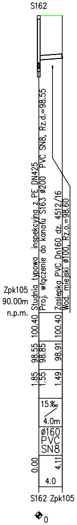
S162
Studnia typowa inspekcyjna z PE DN425
Proj. włączenie do kanału S163 ø200 PVC SN8, Rz.d.=98.55
Zaslepka PVC Dn160 dz. 4512/16
Wod. miejski ø100, Rz.o.=98.60
Zpk105
90.00m
n.p.m.
100.40
100.40
98.55
98.85
98.91
1.85
1.55
1.49
15‰
4.0m
ø160
PVC
SN8
0.00
4.11
4.0
S162
Zpk105
0

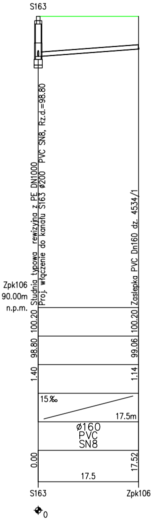
S163
Studnia typowa rewizyjna z PE DN1000
Proj. włączenie do kanału S163 ø200 PVC SN8, Rz.d.=98.80
Zaslepka PVC Dn160 dz. 4534/1
Zpk106
90.00m
n.p.m.
100.20
100.20
98.80
99.06
1.40
1.14
15‰
17.5m
ø160
PVC
SN8
0.00
17.52
17.5
S163
Zpk106
0

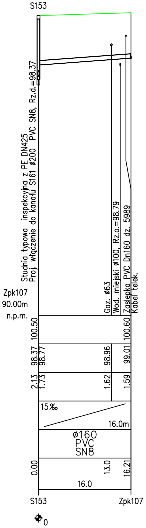
S153
Studnia typowa inspekcyjna z PE DN425
Proj. włączenie do kanału S161 ø200 PVC SN8, Rz.d.=98.37
Gaz. ø63
Wod. miejski ø100, Rz.o.=98.79
Zaslepka PVC Dn160 dz. 5989
Kabel telek.
Zpk107
90.00m
n.p.m.
100.50
100.60
98.37
98.77
98.96
99.01
2.13
1.73
1.62
1.59
15‰
16.0m
ø160
PVC
SN8
0.00
13.0
16.21
16.0
S153
Zpk107
0

Inwestor:
GMINA WYSZKÓW
Aleja Róż 2
07-200 Wyszków

Jednostka projektowa:
AQUA INŻYNIERIA OBSŁUGA INWESTYCJI
MARIUSZ MACIERAKOWKI
ul. Agrestowa 8
07-410 Ostrołęka

Temat:
Budowa kanalizacji sanitarnej
na os. Zakręzie w Wyszkowie

Stadium:
PROJEKT BUDOWLANY

Tytuł rysunku:
Profil podłuzny

Rys. 2/5

skala:
1:100/500

Projektant:	Podpis:	Data: czerwiec 2017 r
inż. Zygmunt Bombiński Upr. bud. do proj. nr GP.7342/47/43/91		
Autor opracowania:	Podpis:	
inż. Michał Romaniak		
Sprawdzający:	Podpis:	
mgr inż. Agnieszka Chmielewska Upr. bud. do proj. nr MAZ/0330/POOS/11		