


Obręb ewidencyjny	Identyfikator	143505_5
	Nazwa	Wyszków
	Identyfikator	0011
	Nazwa	LUCYNÓW
Numer działki	51	
Skala mapy	1:500	
Nazwa układu współrzędnych	prostokątnych płaskich	Układ 2000 strefa 7
	wysokości	Kronsztadt 86
Oznaczenie granic obszaru opracowania	Opracowanie nie dotyczy przypadku opisanego w § 79 ust.5 rozporządzenia MSWiA z dnia 09.11.2011 r. (Dz. U. Nr 263, poz.1572)	
Oznaczenie i informacja o służebnościach gruntowych mających wpływ na zagospodarowanie gruntów zlokalizowanych w granicach projektowanej inwestycji	Nie dotyczy	
Informacja o pochodzeniu gleby	W obszarze zaznaczonym kolorem żółtym gleba pochodzenia mineralnego.	
Usługi geodezyjne i kartograficzne mgr inż. Jacek Knap 07-200 Wyszków, ul. 3 Maja 1 tel 0-604-967-139		
Wykonawca		Geodeta uprawniony
Data		09.05.2017 r.
GEODETA UPRAWNIONY mgr inż. Jacek Knap Zaświadczenie GSK nr 6472		

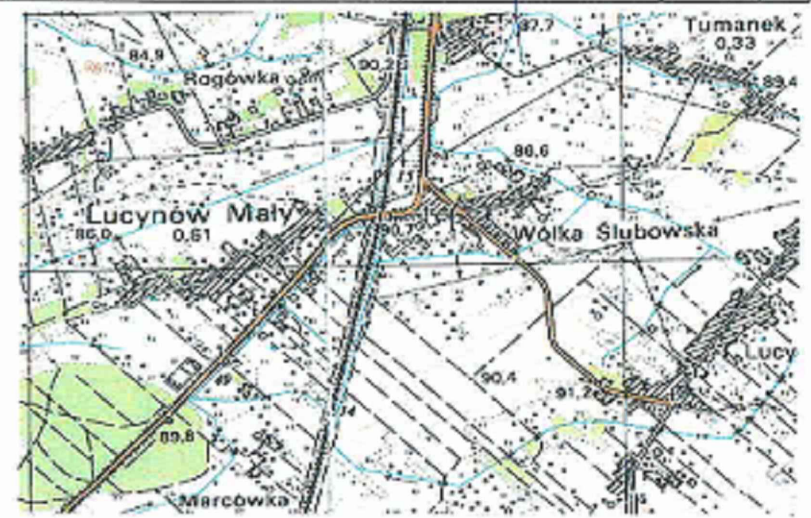

Projekt zagospodarowania opracowano na kopii mapy do celów projektowych w skali 1:500 zarejestrowanej w Powiatowym Ośrodku Dokumentacji Geodezyjnej i Kartograficznej w Wyszkowie w dniu 11.05.2017 pod numerem P.1435.2017.998

Poświadczam za zgodność z oryginałem kopię mapy do celów projektowych.

- URZĄDZENIA ZABAWOWE**
- (A) HUSTAWKA PODWÓJNA + BOCIANIE GNIAZDO
 - (B) LINARIUM
 - (C) WAŻKA NA SPRĘŻYNIE
 - (D) KARUZELA Z KIEROWNICĄ
 - (E) SPRĘŻYNOWIEC AUTO
 - (F) ZESTAW WIELOFUNKCYJNY
 - (G) TABLICA INFORMACYJNA
 - (H) STOLIK DO GRY W SZACHY
 - (I) TABLICA EDUKACYJNA

- URZĄDZENIA DO ĆWICZEŃ**
- (1) WYPYCHACZ + PODCIĄGACZ
 - (2) TWISTER + WAHADŁO
 - (3) NARCZARZ + WIOŚLARZ
 - (4) TABLICA INFORMACYJNA

- OGRODZENIE WYSOKOŚĆ OK.1,3m
- STREFA BEZPIECZEŃSTWA URZĄDZEŃ
- STREFA BEZPIECZNA POLIURETANOWA
- ŁAWKA
- KOSZ NA ŚMIECI
- KARPA DO USUNIĘCIA
- PLANOWANE NASADZENIA
- PRZEKROJE PRZEZ NAWIERZCHNIĘ
- WEJŚCIE
- GRANICA TERENU OPRAWKI

NAZWA INWESTYCJI:
 Usługi sportu i rekreacji - budowa urządzeń do ćwiczeń na świeżym powietrzu oraz urządzeń zabawowych dla dzieci - Lucynów, gmina Wyszków
 działka nr ewid. 51, obręb ewidencyjny Lucynów

INWESTOR:
 Gmina Wyszków
 Aleja Róż 2
 07-200 Wyszków

ETAP: PROJEKT BUDOWLANO - WYKONAWCZY

JEDNOSTKA PROJEKTOWA:
 PRIMO INVEST Sp. z o.o.
 ul. Poznańska 16/4
 00-680 Warszawa

Imię i nazwisko:	Nr uprawnień:	Podpis:
Projektował: mgr inż. Karolina Wyrawa-Zaborna	MAZ/0468/P00K/11	

Nazwa rysunku:
 ZAGOSPODAROWANIE TERENU

Nr rysunku:	BW 01	Rewizja:	00
Brano:	BUDOWLANA	Format:	A3
Data:	LUTY 2019	Skala:	1:500

Poświadczam, że niniejszy dokument został opracowany w wyniku prac geodezyjnych i kartograficznych, których rezultaty zawiera opisać techniczny wpisany do ewidencji materiałów państwowego zasobu geodezyjnego i kartograficznego.

Organ prowadzący państwowy zasób geodezyjny i kartograficzny

STAROSTA WYSZKOWSKI

Identyfikator ewidencyjny materiału zasobu - operatu technicznego: P.1435.2017.998


Data wpisania operatu technicznego do ewidencji materiałów zasobu: 11.05.2017

Imię, nazwisko i podpis osoby reprezentującej organ: Zofia Mroczkowska, Braniewski Powiatowy Ośrodek Dokumentacji Geodezyjnej i Kartograficznej



UWAGI:
 ZASADY WYKORZYSTANIA PROJEKTU:
 Niniejszy projekt, stanowi niepowtarzalną dokumentację budowlaną przewidzianą do realizacji z zachowaniem przepisów prawa autorskiego przysługującego projektantowi. Ustawa o prawie autorskim z 1994 roku (d.z.u. nr 24 poz.83).
 Wszelkie zmiany w projekcie i na etapie realizacji muszą być wcześniej skonsultowane i zaakceptowane przez projektanta.
 Powielanie i rozpowszechnianie jest zabronione.

1. PRACE PROWADZIĆ W OPARCIU O DOKUMENTACJĘ WYKONAWCZĄ, USTALENIA Z UŻYTKOWNIKAMI PROJEKTOWANEGO OBIEKTU ORAZ WYTYCZNE PRODUCENTÓW OSTATECZNIE WYBRANEGO SYSTEMU NAWIERZCHNI SPORTOWYCH
2. PRACE PROWADZIĆ W OPARCIU O DOKUMENTACJĘ WYKONAWCZĄ ORAZ WYTYCZNE PRODUCENTÓW AKCESORIÓW I SPRZĘTU SPORTOWEGO OSTATECZNIE WYBRANEGO DO REALIZACJI PROJEKTU
3. WSZELKIE ZMIANY, KTÓRE WYKONAWCA ZDECYDUJE SIĘ WPROWADZIĆ, RÓWNIEŻ TE KTÓRE SŁUŻĄ JEDYNE ZMIANIE TECHNOLOGII WINNY BYĆ PRZEDSTAWIONE NADZOROWI AUTORSKIEMU.

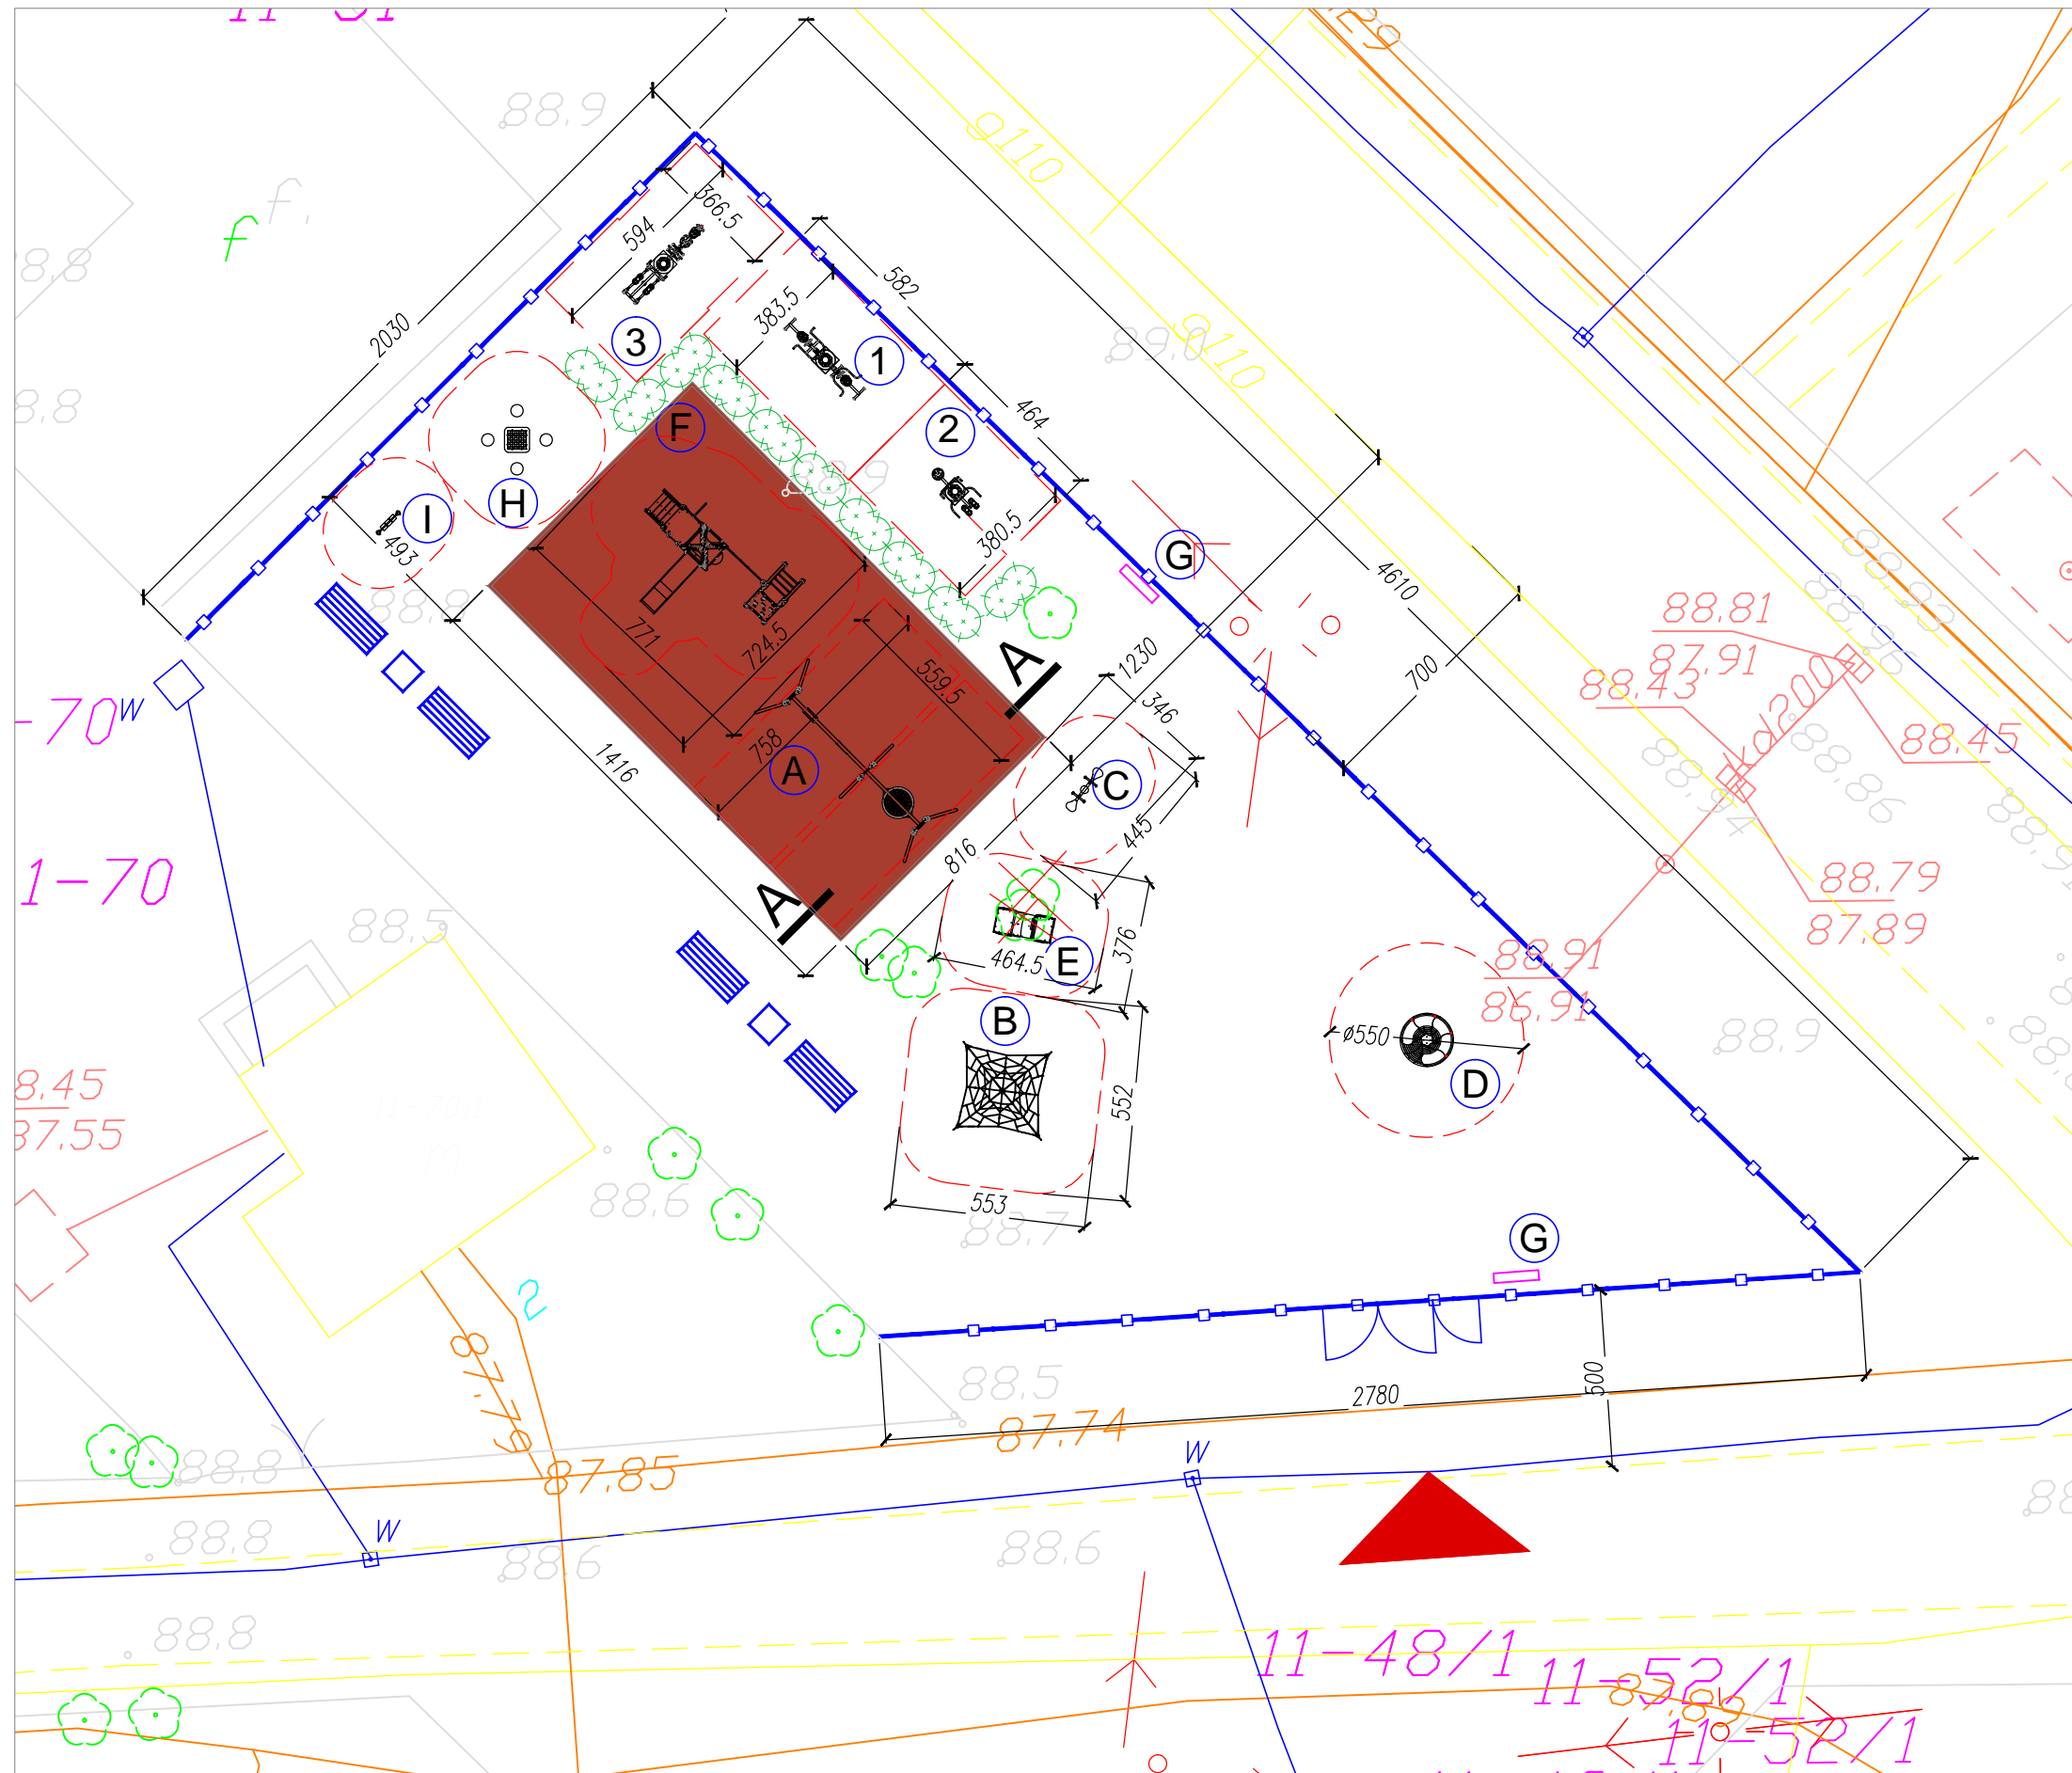

URZĄDZENIA ZABAWOWE

- (A) HUŚTAWKA PODWÓJNA + BOCIANIE GNIAZDO
- (B) LINARIUM
- (C) WAŻKA NA SPRĘŻYNIE
- (D) KARUZELA Z KIEROWNICĄ
- (E) SPRĘŻYNOWIEC AUTO
- (F) ZESTAW WIELOFUNKCYJNY
- (G) TABLICA INFORMACYJNA
- (H) STOLIK DO GRY W SZACHY
- (I) TABLICA EDUKACYJNA

URZĄDZENIA DO ĆWICZEŃ

- (1) WYPYCHACZ + PODCIĄGACZ
- (2) TWISTER + WAHADŁO
- (3) NARCZARZ + WIOŚLARZ
- (4) TABLICA INFORMACYJNA

— OGRODZENIE WYSOKOŚĆ OK. 1,3m

○ STREFA BEZPIECZEŃSTWA URZĄDZEŃ

■ STREFA BEZPIECZNA POLIURETANOWA

▬ LAWKA

□ KOSZ NA ŚMIECI

⊗ KARPA DO USUNIĘCIA

○ PLANOWANE NASADZENIA

A A PRZEKROJE PRZEZ NAWIERZCHNIĘ

▲ WEJŚCIE

NAZWA INWESTYCJI:
 Usługi sportu i rekreacji - budowa urządzeń do ćwiczeń na świeżym powietrzu oraz urządzeń zabawowych dla dzieci - Lucynów, gmina Wyszków
 działka nr ewid. 51, obręb ewidencyjny Lucynów

INWESTOR:
 Gmina Wyszków
 Aleja Róż 2
 07-200 Wyszków

ETAP: PROJEKT BUDOWLANO - WYKONAWCZY

JEDNOSTKA PROJEKTOWA:
 PRIMO INVEST Sp. z o.o.
 ul. Poznańska 16/4
 00-680 Warszawa


Imię i nazwisko:	Nr uprawnień:	Podpis:
Projektował: mgr inż. Karolina Wywas-Zaborna	MAZ/0468/P00K/11	

Nazwa rysunku:
 ROZMIESZCZENIE URZĄDZEŃ

Nr rysunku:	BW 02	Rewizja:	00
Branża:	BUDOWLANA	Format:	A3
Data:	LUTY 2019	Skala:	1:200

A-A

PRZEKRÓJ PRZEZ NAWIERZCHNIĘ BEZPIECZNA


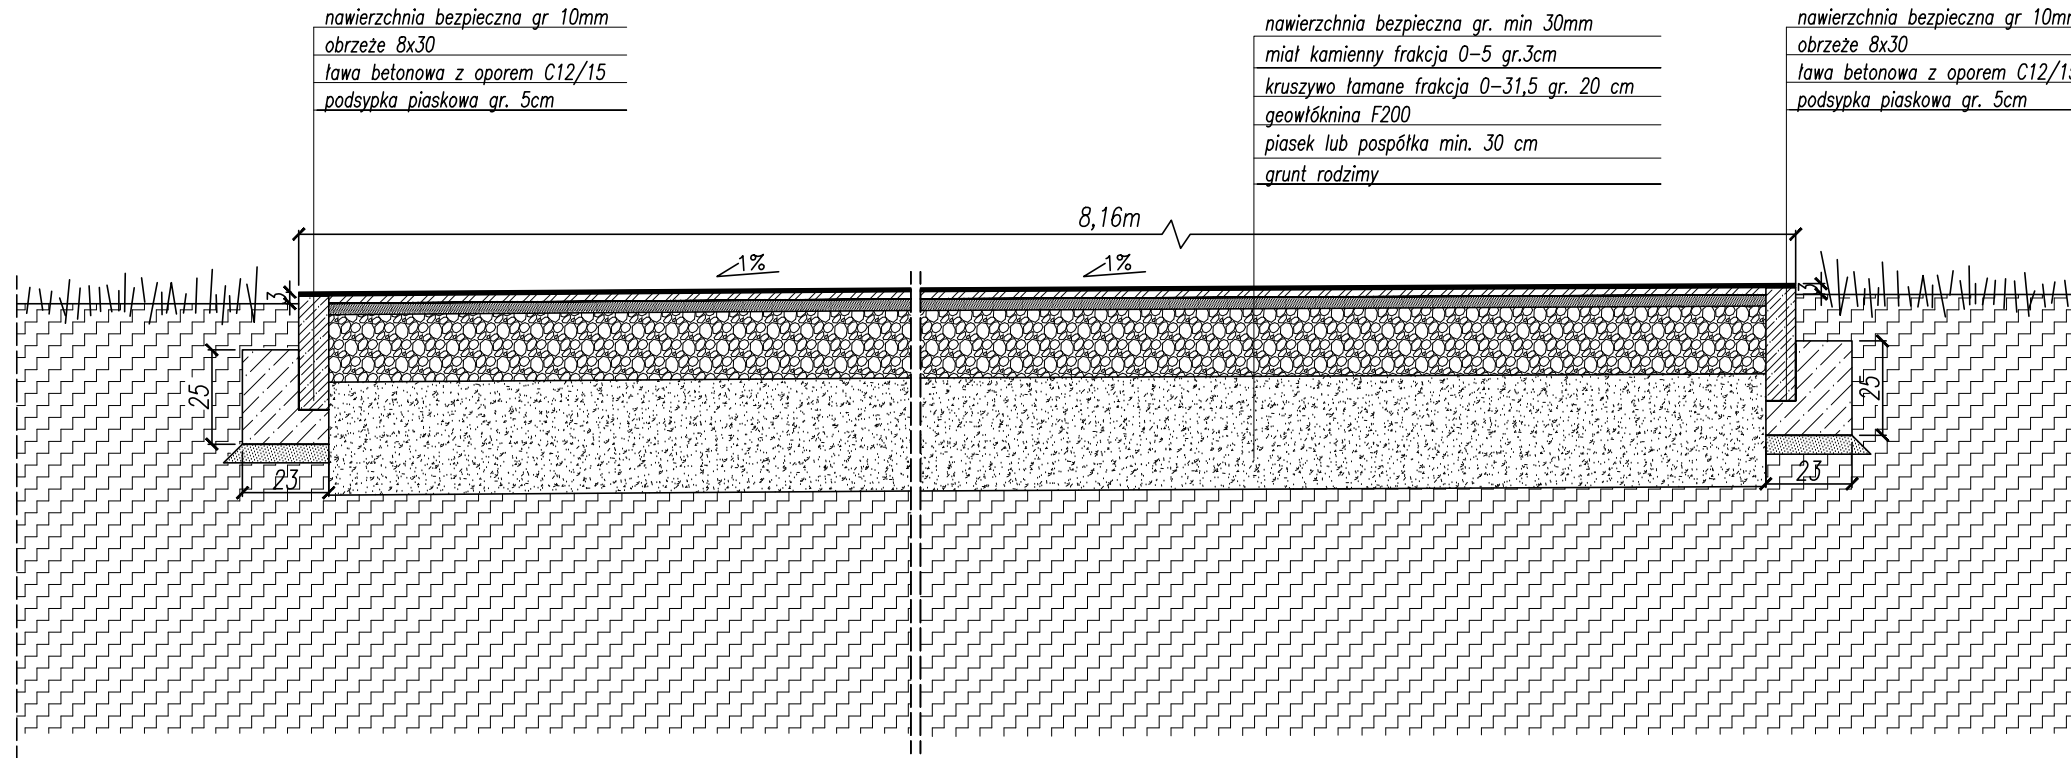


UWAGI:
 ZASADY WYKORZYSTANIA PROJEKTU:
 Niniejszy projekt, stanowi niepowtarzalną dokumentację budowlaną przewidzianą do realizacji z zachowaniem przepisów prawa autorskiego przysługującego projektantowi. Ustawa o prawie autorskim z 1994 roku (dz.u. nr 24 poz.83).
 Wszelkie zmiany w projekcie i na etapie realizacji muszą być wcześniej skonsultowane i zaakceptowane przez projektanta.
 Powielanie i rozpowszechnianie jest zabronione.

- PRACE PROWADZIĆ W OPARCIU O DOKUMENTACJĘ WYKONAWCZĄ, USTALENIA Z UŻYTKOWNIKAMI PROJEKTOWANEGO OBIEKTU ORAZ WYTYCZNE PRODUCENTÓW OSTATECZNIE WYBRANEGO SYSTEMU NAWIERZCHNI SPORTOWYCH
- PRACE PROWADZIĆ W OPARCIU O DOKUMENTACJĘ WYKONAWCZĄ ORAZ WYTYCZNE PRODUCENTÓW AKCESORIÓW I SPRZĘTU SPORTOWEGO OSTATECZNIE WYBRANEGO DO REALIZACJI PROJEKTU
- WSZELKIE ZMIANY, KTÓRE WYKONAWCA ZDECYDUJE SIĘ WPROWADZIĆ, RÓWNIEŻ TE KTÓRE SŁUŻĄ JEDYNE ZMIANIE TECHNOLOGII WINNY BYĆ PRZEDSTAWIONE NADZOROWI AUTORSKIEMU.

PODANE GRUBOŚCI NAWIERZCHNI NALEŻY DOSTOSOWAĆ DO KRYTYCZNEJ WYSOKOŚCI UPADKU HIC

NAZWA INWESTYCJI: Usługi sportu i rekreacji - budowa urządzeń do ćwiczeń na świeżym powietrzu oraz urządzeń zabawowych dla dzieci - Lucynów, gmina Wyszków działka nr ewid. 51, obręb ewidencyjny Lucynów			
INWESTOR: Gmina Wyszków Aleja Róż 2 07-200 Wyszków			
ETAP: PROJEKT BUDOWLANO - WYKONAWCZY			
JEDNOSTKA PROJEKTOWA: PRIMO INVEST Sp. z o.o. ul. Poznańska 16/4 00-680 Warszawa			
	Imię i nazwisko:	Nr uprawnień:	Podpis:
Projektował:	mgr inż. Karolina Wyrwas-Zaborna	MAZ/0468/P00K/11	
Nazwa rysunku: PRZEKRÓJ PRZEZ NAWIERZCHNIĘ BEZPIECZNA			
Nr rysunku:	BW 03	Rewizja:	00
Branża:	BUDOWLANA	Format:	A3
Data:	LUTY 2019	Skala:	1:20

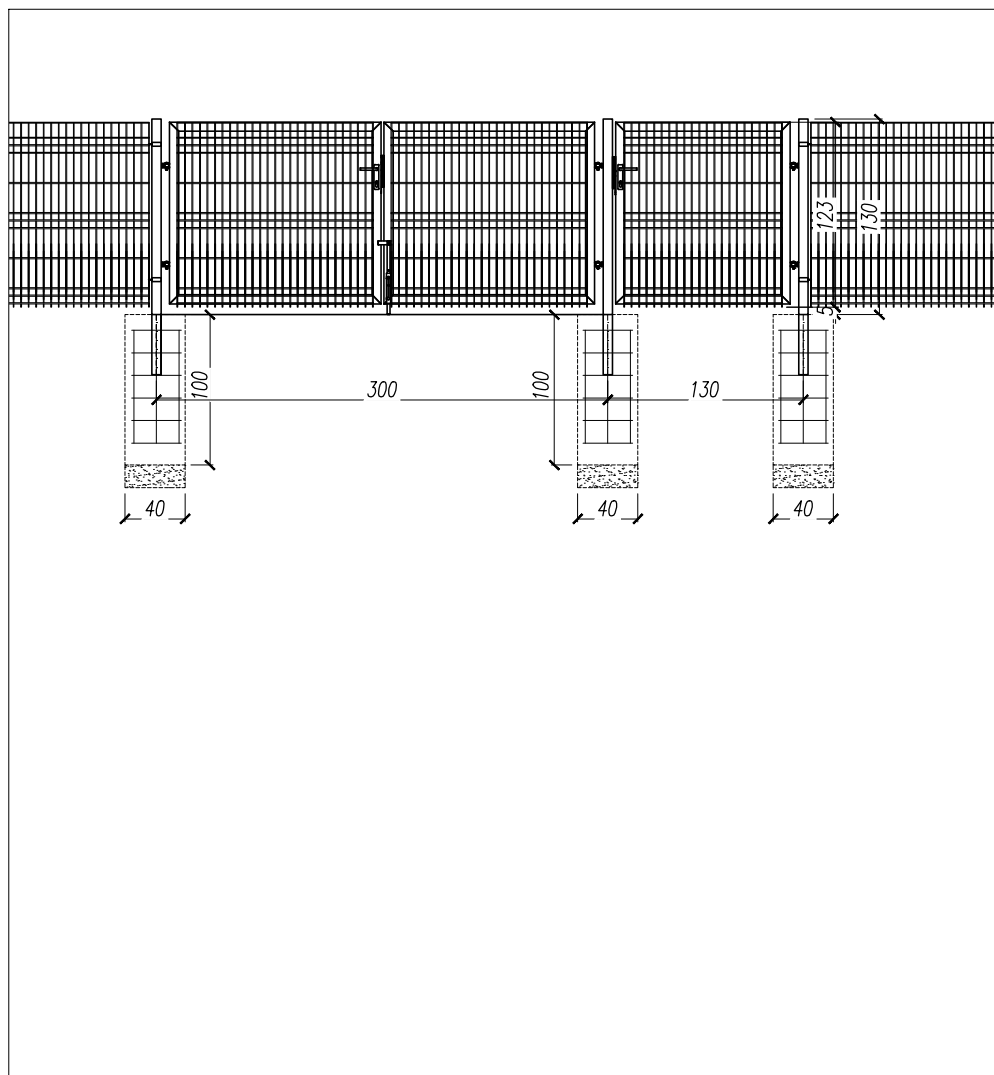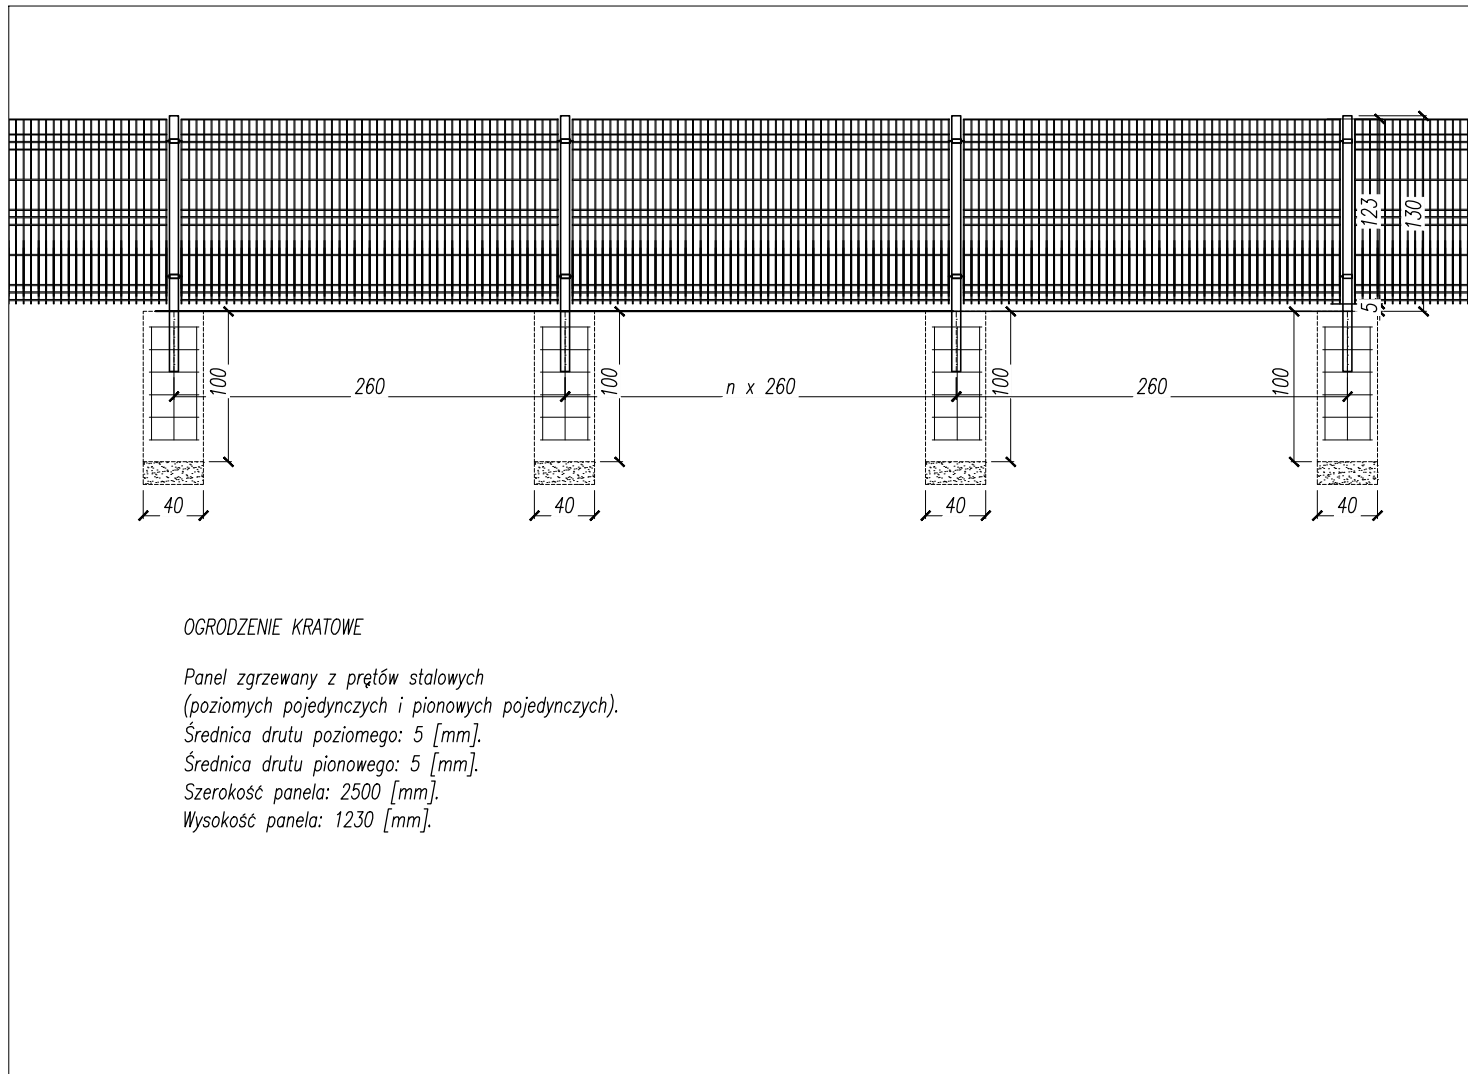


UWAGI:
ZASADY WYKORZYSTANIA PROJEKTU:
 Niniejszy projekt, stanowi niepowtarzalną dokumentację budowlaną przewidzianą do realizacji z zachowaniem przepisów prawa autorskiego przysługującego projektantowi. Ustawa o prawie autorskim z 1994 roku (dz.u. nr 24 poz.83).
 Wszelkie zmiany w projekcie i na etapie realizacji muszą być wcześniej skonsultowane i zaakceptowane przez projektanta.
 Powielanie i rozpowszechnianie jest zabronione.


1. PRACE PROWADZIĆ W OPARCIU O DOKUMENTACJĘ WYKONAWCZĄ, USTALENIA Z UŻYTKOWNIKAMI PROJEKTOWANEGO OBIEKTU ORAZ WYTYCZNE PRODUCENTÓW OSTATECZNIE WYBRANEGO SYSTEMU NAWIERZCHNI SPORTOWYCH
2. PRACE PROWADZIĆ W OPARCIU O DOKUMENTACJĘ WYKONAWCZĄ ORAZ WYTYCZNE PRODUCENTÓW AKCESORIÓW I SPRZĘTU SPORTOWEGO OSTATECZNIE WYBRANEGO DO REALIZACJI PROJEKTU
3. WSZELKIE ZMIANY, KTÓRE WYKONAWCA ZDECYDUJE SIĘ WPROWADZIĆ, RÓWNIEŻ TE KTÓRE SŁUŻĄ JEDYNE ZMIANIE TECHNOLOGII WINNY BYĆ PRZEDSTAWIONE NADZOROWI AUTORSKIEMU.

NAZWA INWESTYCJI: Usługi sportu i rekreacji - budowa urządzeń do ćwiczeń na świeżym powietrzu oraz urządzeń zabawowych dla dzieci - Lucynów, gmina Wyszków działka nr ewid. 51, obręb ewidencyjny Lucynów			
INWESTOR: Gmina Wyszków Aleja Róż 2 07-200 Wyszków			
ETAP: PROJEKT BUDOWLANO - WYKONAWCZY			
JEDNOSTKA PROJEKTOWA: PRIMO INVEST Sp. z o.o. ul. Poznańska 16/4 00-680 Warszawa			
	Imię i nazwisko:	Nr uprawnień:	Podpis:
Projektował:	mgr inż. Karolina Wyrwas-Zaborna	MAZ/0468/P00K/11	
Nazwa rysunku: PROJEKTOWANE OGRODZENIE			
Nr rysunku:	BW 04	Revizja:	00
Branża:	BUDOWLANA	Format:	A3
Data:	LUTY 2019	Skala:	1:50

MONTAŻ NA NAWIERZCHNI SYPKIEJ / DARNI

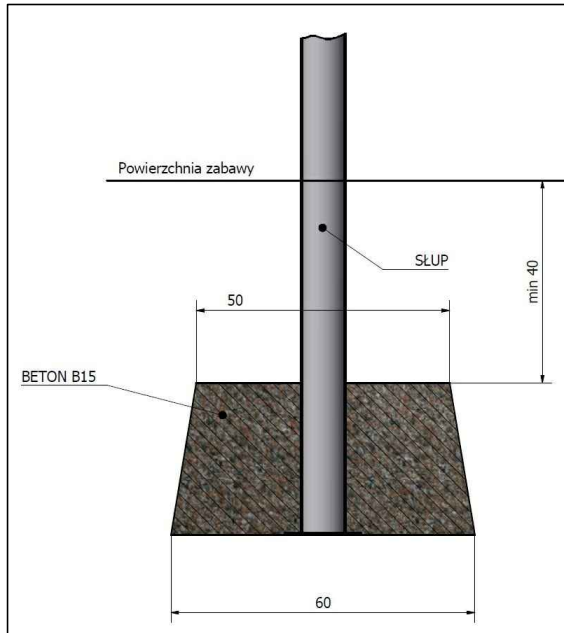

MONTAŻ NA NAWIERZCHNI SYNTETYCZNEJ

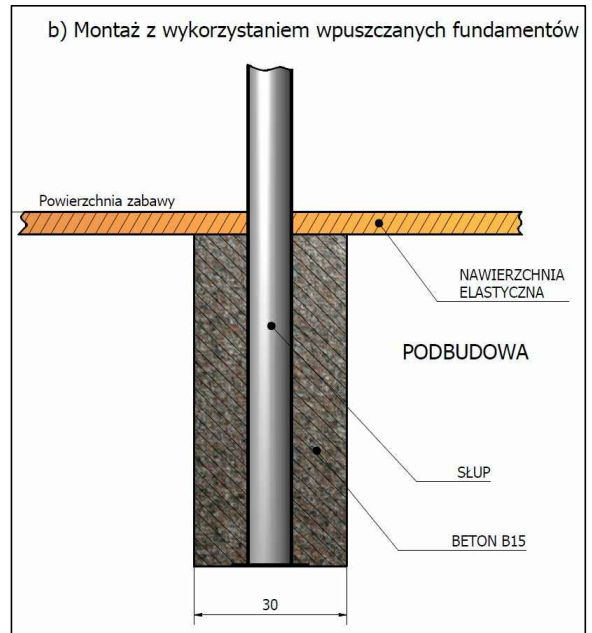

UWAGI:
ZASADY WYKORZYSTANIA PROJEKTU:
 Niniejszy projekt, stanowi niepowtarzalną dokumentację budowlaną przewidzianą do realizacji z zachowaniem przepisów prawa autorskiego przysługującego projektantowi. Ustawa o prawie autorskim z 1994 roku (dz.u. nr 24 poz.83).
 Wszelkie zmiany w projekcie i na etapie realizacji muszą być wcześniej skonsultowane i zaakceptowane przez projektanta.
 Powielanie i rozpowszechnianie jest zabronione.

1. PRACE PROWADZIĆ W OPARCIU O DOKUMENTACJĘ WYKONAWCZĄ, USTALENIA Z UŻYTKOWNIKAMI PROJEKTOWANEGO OBIEKTU ORAZ WYTYCZNE PRODUCENTÓW OSTATECZNIE WYBRANEGO SYSTEMU NAWIERZCHNI SPORTOWYCH
2. PRACE PROWADZIĆ W OPARCIU O DOKUMENTACJĘ WYKONAWCZĄ ORAZ WYTYCZNE PRODUCENTÓW AKCESORIÓW I SPRZĘTU SPORTOWEGO OSTATECZNIE WYBRANEGO DO REALIZACJI PROJEKTU
3. WSZELKIE ZMIANY, KTÓRE WYKONAWCA ZDECYDUJE SIĘ WPROWADZIĆ, RÓWNIEŻ TE KTÓRE SŁUŻĄ JEDYNIEMU ZMIANIE TECHNOLOGII WINNY BYĆ PRZEDSTAWIONE NADZOROWI AUTORSKIEMU.

NAZWA INWESTYCJI: Usługi sportu i rekreacji - budowa urządzeń do ćwiczeń na świeżym powietrzu oraz urządzeń zabawowych dla dzieci - Lucynów, gmina Wyszków działka nr ewid. 51, obręb ewidencyjny Lucynów			
INWESTOR: Gmina Wyszków Aleja Róż 2 07-200 Wyszków			
ETAP: PROJEKT BUDOWLANO - WYKONAWCZY			
JEDNOSTKA PROJEKTOWA: PRIMO INVEST Sp. z o.o. ul. Poznańska 16/4 00-680 Warszawa			
	Imię i nazwisko:	Nr uprawnień:	Podpis:
Projektował:	mgr inż. Karolina Wyrwas-Zaborna	MAZ/0468/P00K/11	
Nazwa rysunku: SCHEMAT FUNDAMENTÓW URZĄDZEŃ ZABAWOWYCH			
Nr rysunku:	BW 05	Revizja:	00
Branża:	BUDOWLANA	Format:	A4
Data:	LUTY 2019	Skala:	