


Przekrój normalny - odtworzenie nawierzchni ul. Nadgrórze
(Przekrój jezdni ze zjazdem publicznym i chodnikiem)

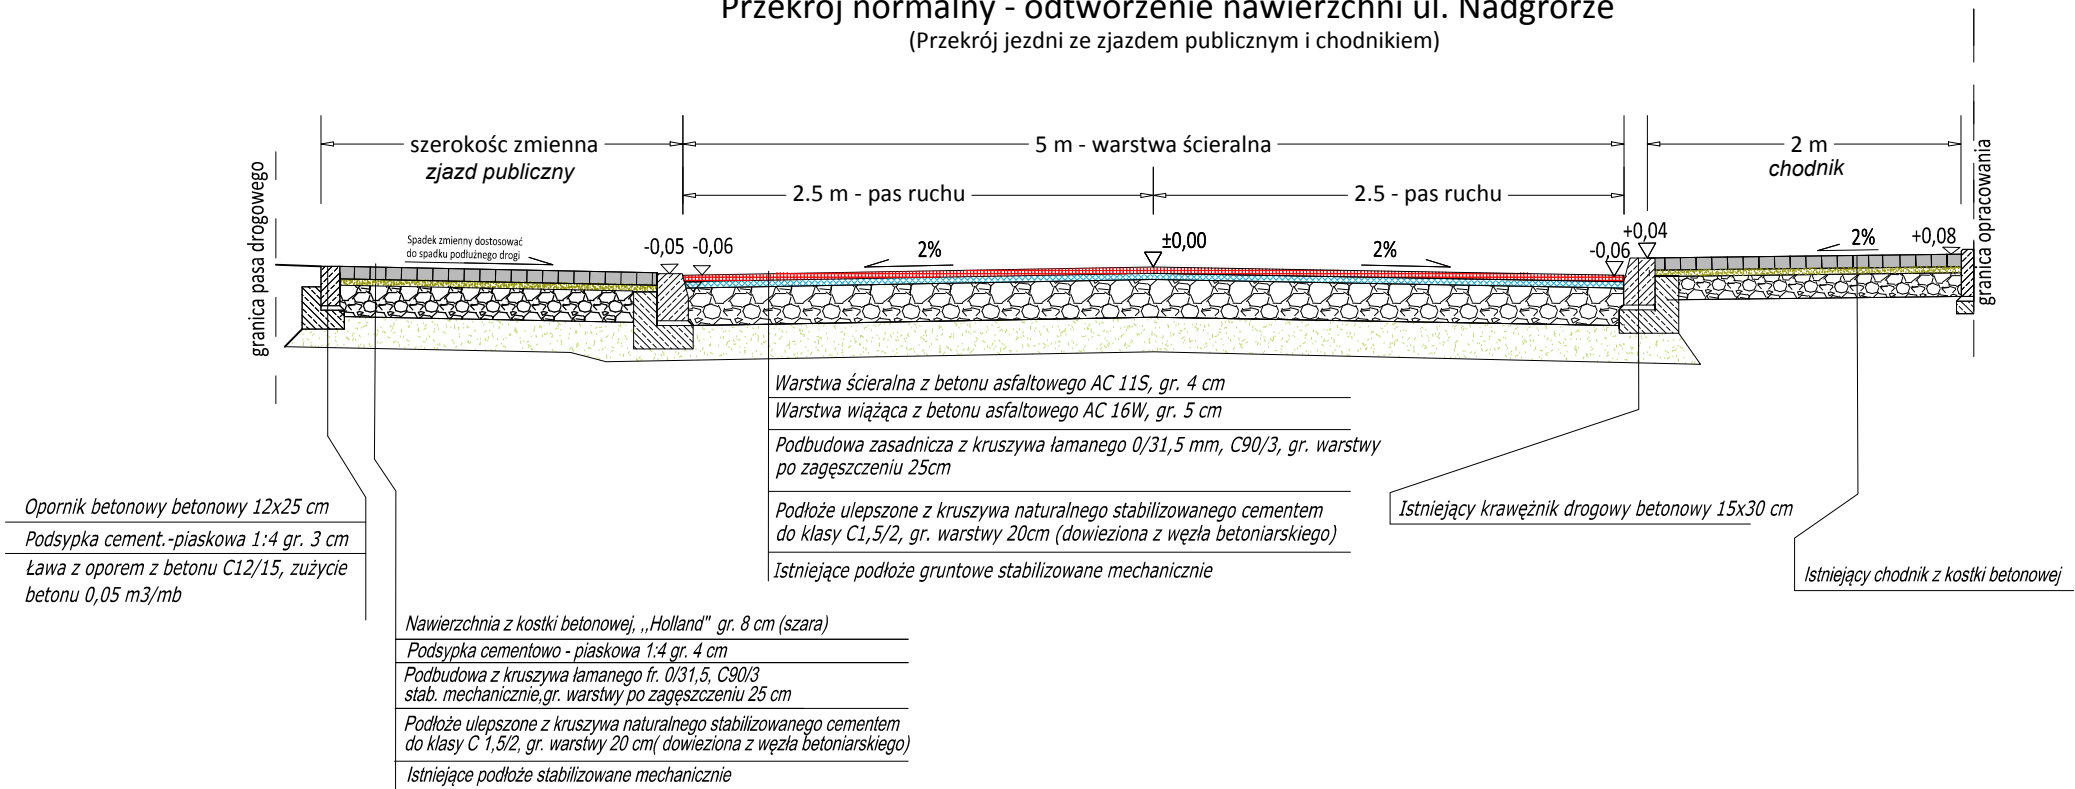

Przekrój normalny - odtworzenie nawierzchni ul. Nadgrórze
(Przekrój jezdni z zatoką parkingową i przyległym chodnikiem)

