


LEGENDA:

- Poziom terenu
- Projektowana rura drenarska
- Granica opracowania

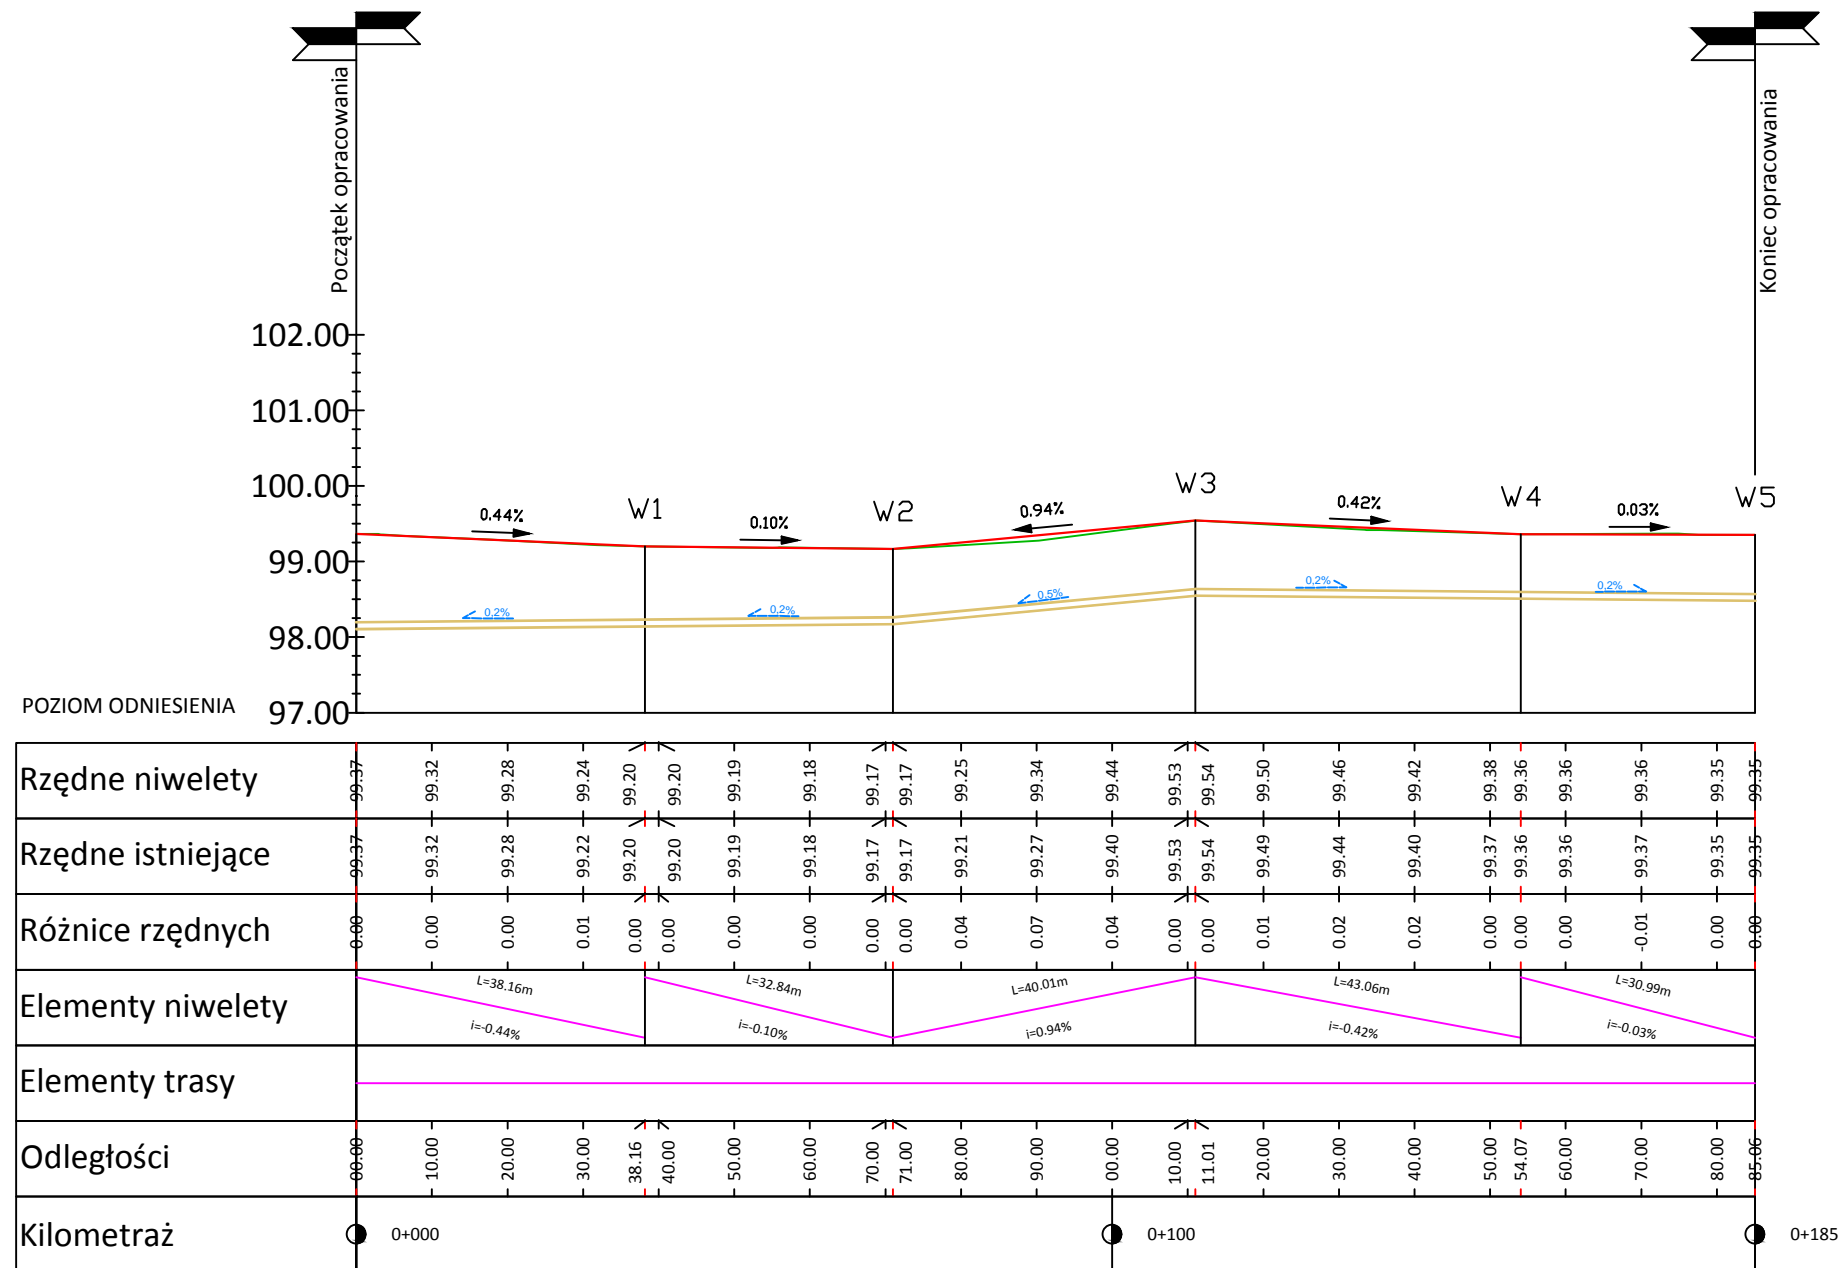

Temat: Budowa ciągu pieszego na cmentarzu komunalnym		Data: 30.07.2019	
Tytuł rys.: Profil podłużny		Faza: PB	Nr rys.:
Inwestor: Burmistrz Wyszkowa Aleja Róż 2, 07-200 Wyszków		Skala: 1:100/1000	3.0
Jedn. proj.: ROSBUD Robert Rosiński ul. Stanisława Moniuszki 3, 07-202 Wyszków			
Projektował: mgr inż. Robert Rosiński upr. nr MAZ/0140/POOD/12			