


Przekrój normalny ciągu pieszego

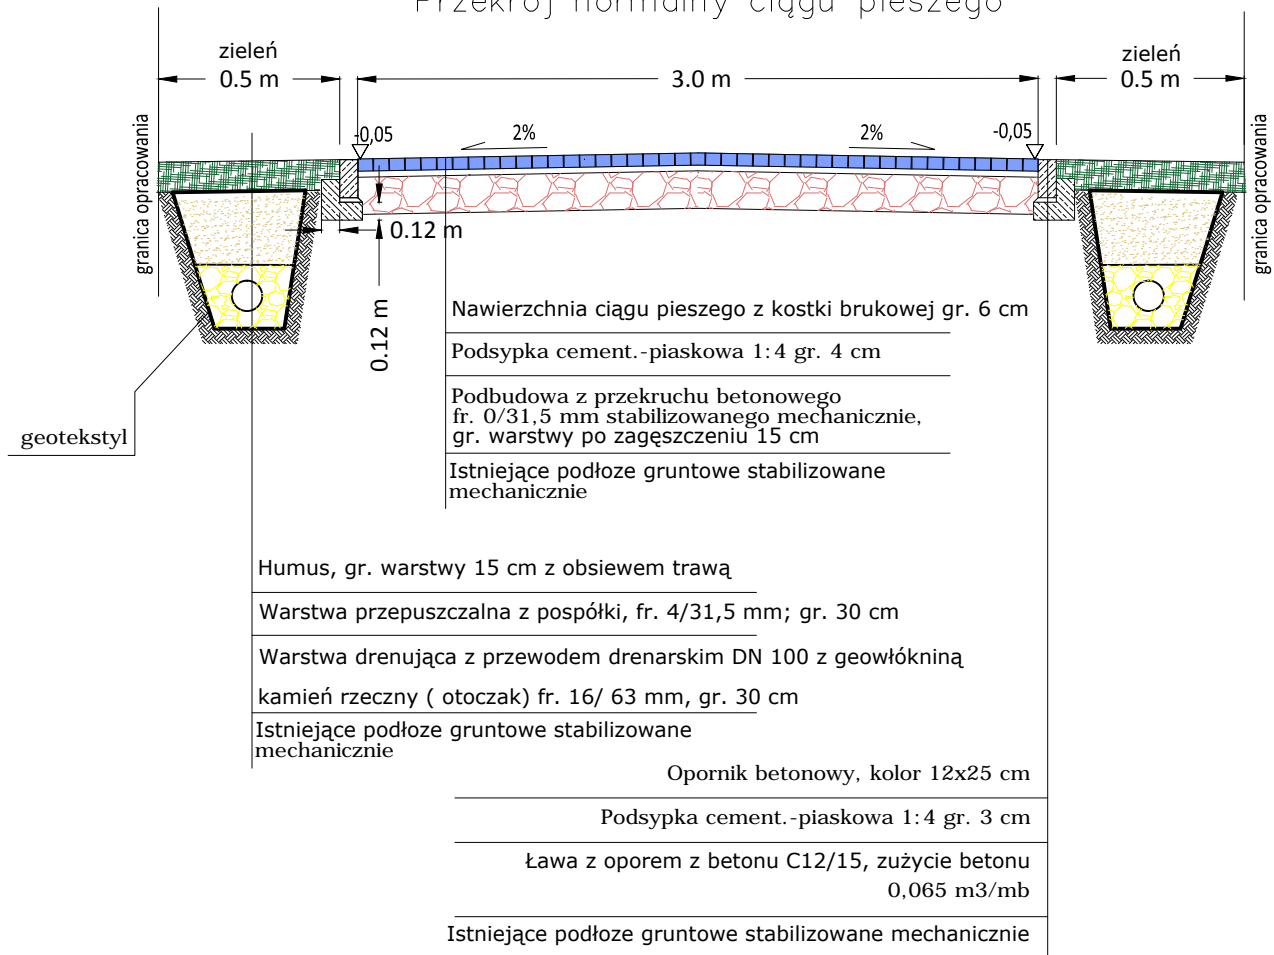

Temat: <i>Budowa ciągu pieszego na cmentarzu komunalnym</i>		Data: 30.07.2019	
Tytuł rys.: <i>Przekrój konstrukcyjny</i>		Faza: PB	Nr rys.: 4.0
Inwestor: <i>Burmistrz Wyszkowa Aleja Róż 2, 07-200 Wyszków</i>		Brzoża: drogowa	
Jedn. proj.: <i>ROSBUD Robert Rosiński ul. Stanisława Moniuszki 3, 07-202 Wyszków</i>		Skala: 1:500	
Projektował:	mgr inż. Robert Rosiński upr. nr MAZ/0140/POOD/12		Podpis:

