




SCHEMAT ZJAZDU INDYWIDUALNEGO

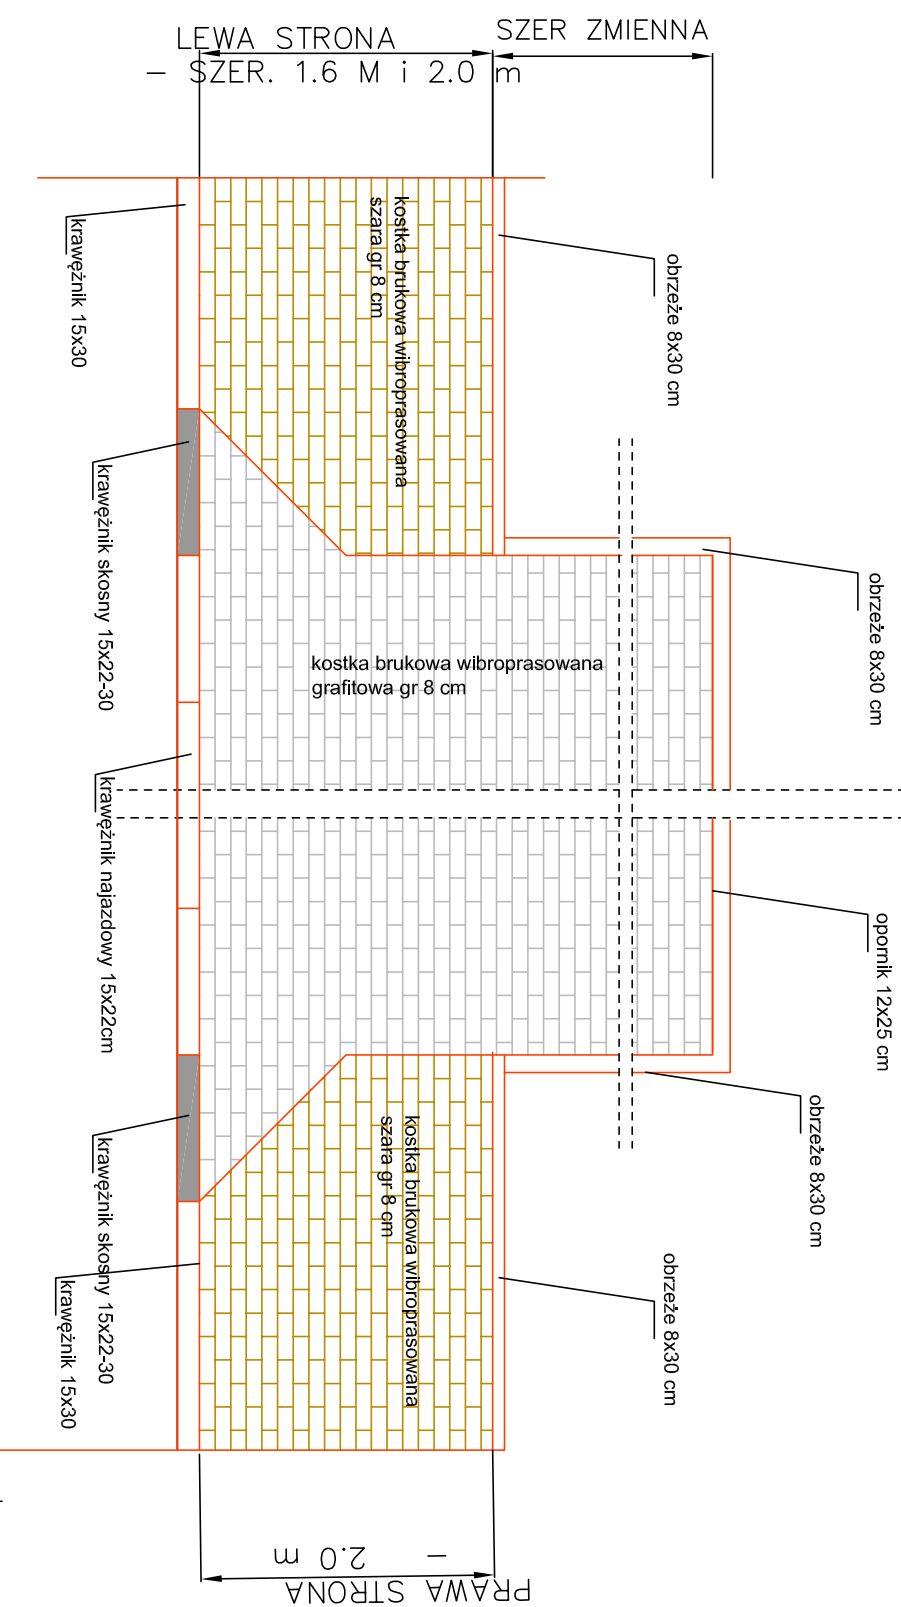


PRZEKRÓJ - ZJAZDY PO LEWEJ STRONIE

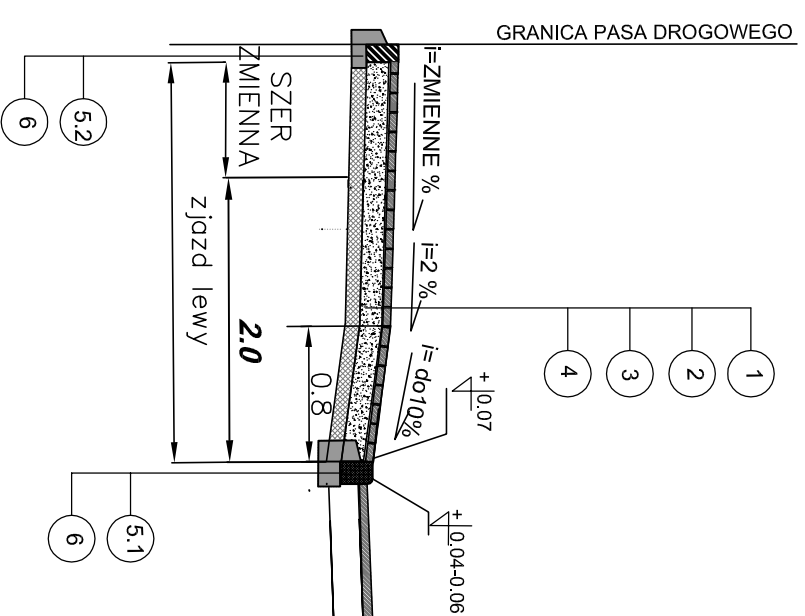


PRZEKRÓJ - ZJAZDY PO LEWEJ STRONIE

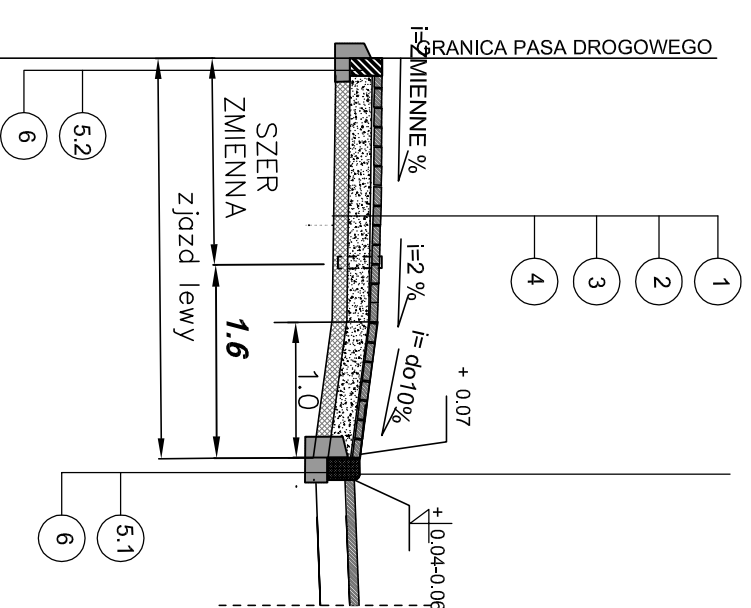


PRZEKRÓJ - ZJAZDY PO PRAWY STRONIE

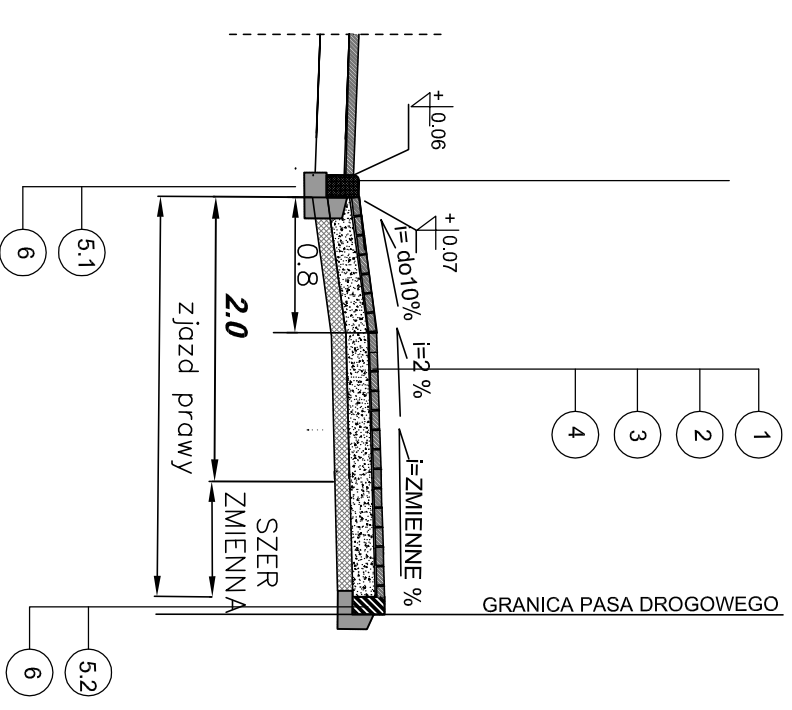


PRZEKRÓJ - chodnik po prawej stronie

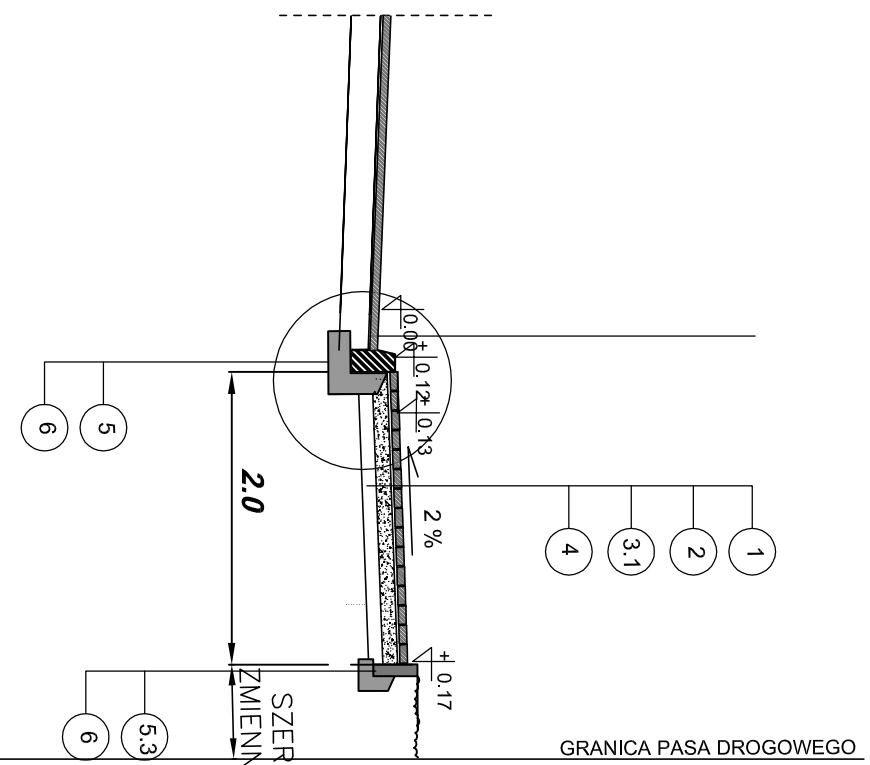

PRZEKRÓJ - chodnik po lewej stronie

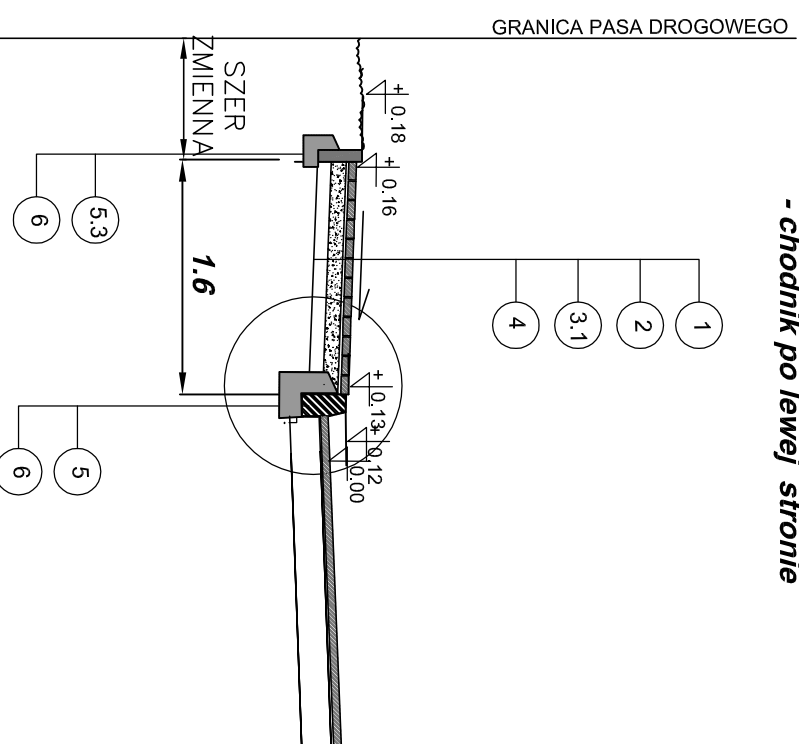

PRZEKRÓJ - chodnik po lewej stronie

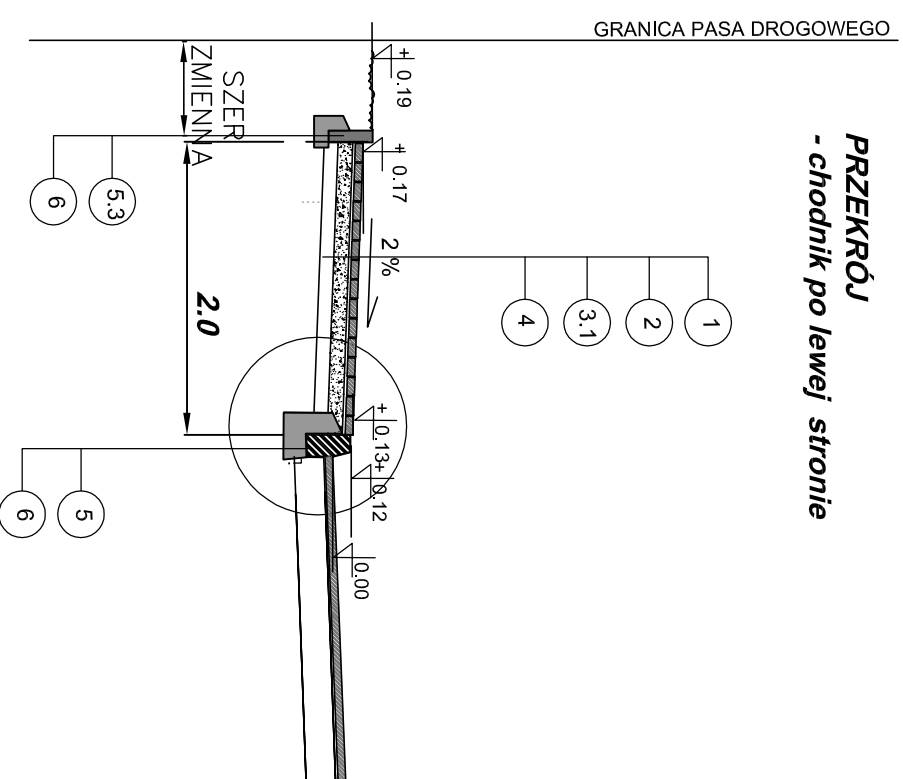

1	koszka brukowa wibroprasowana gr 8 cm
2	podsyпка cem-piaskowa 1:4 gr 3-4 cm
3	podbudowa z kruszywa łamanego 0/31.5 mm gr 15 cm
3.1	podbudowa z kruszywa łamanego 0/31.5 mm gr 10 cm
4	kruszywo naturalne gr 10 cm
5	krawężnik 15x30 cm
5.1	krawężnik 15x22 cm
5.2	krawężnik prostokątny 12x25 cm
5.3	obrzeże 8x30cm
6	ława z oporem gr 15 cm z betonu klasy C12/15

ZUI ZAKŁAD USŁUG INWESTYCYJNYCH
mgr inż. Marek Wesołek

Nazwa zadania: PRZEbudowa CHODNIKÓW PRZY UL. KWIAŁOWA
Typul Rysunek: PRZEKRÓJE POPRZECZNE PRZEZ CHODNIK I ZAJAZD
Inwestor: Gmina Wyszaków - Alja Róż 2, 07-200 Wyszaków
Adres: Wyszaków ul. Kwiatowa
Branża: drogowa
Opisano: mgr inż. Marek Wesołek upr. nr 17784/05

Skala 1:50