


A-Kd15



P.P. 85.00m n.p.m.

P.P. 81.00m n.p.m.

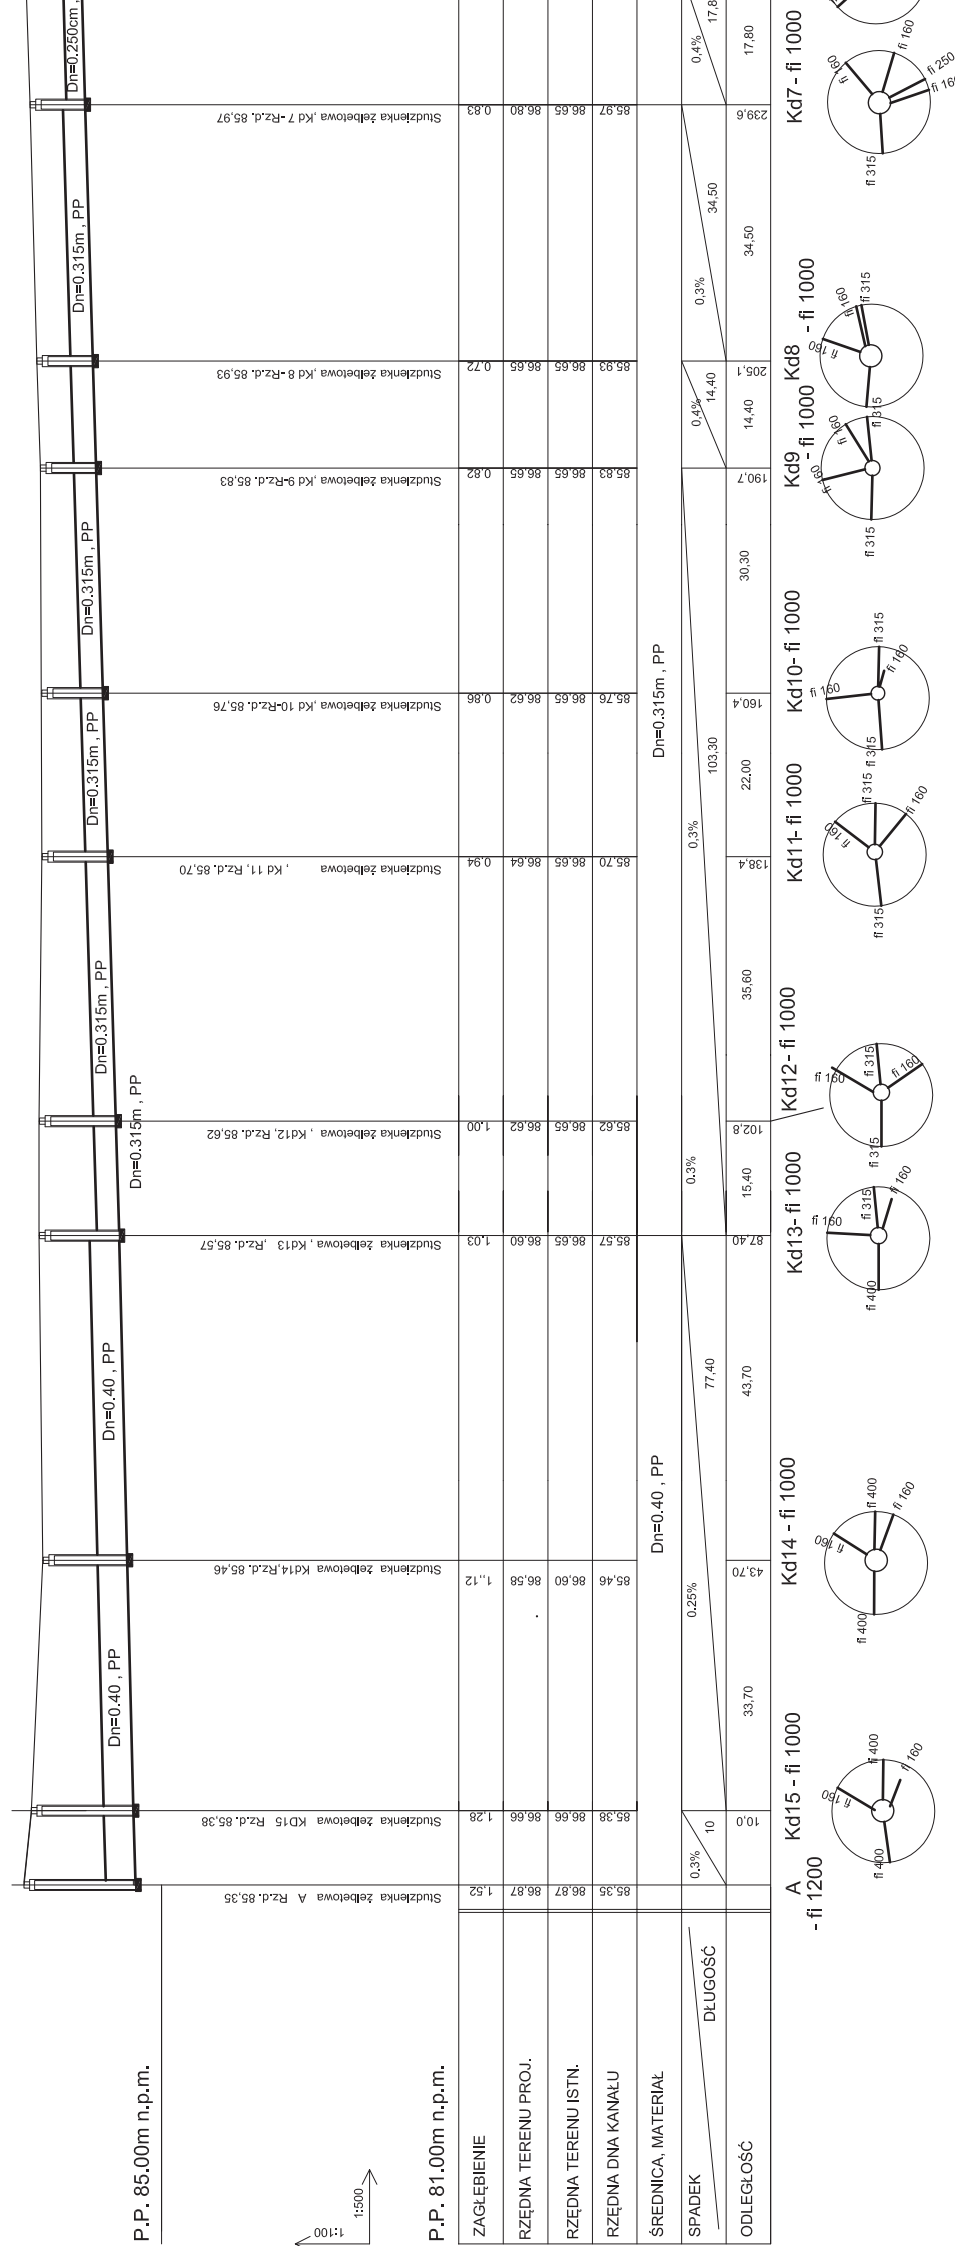

- ZAGŁĘBIENIE
- RZĘDNA TERENU PROJ.
- RZĘDNA TERENU ISTN.
- RZĘDNA DNĄ KANAŁU
- ŚREDNICA, MATERIAŁ
- SPADEK
- ODLEGŁOŚĆ