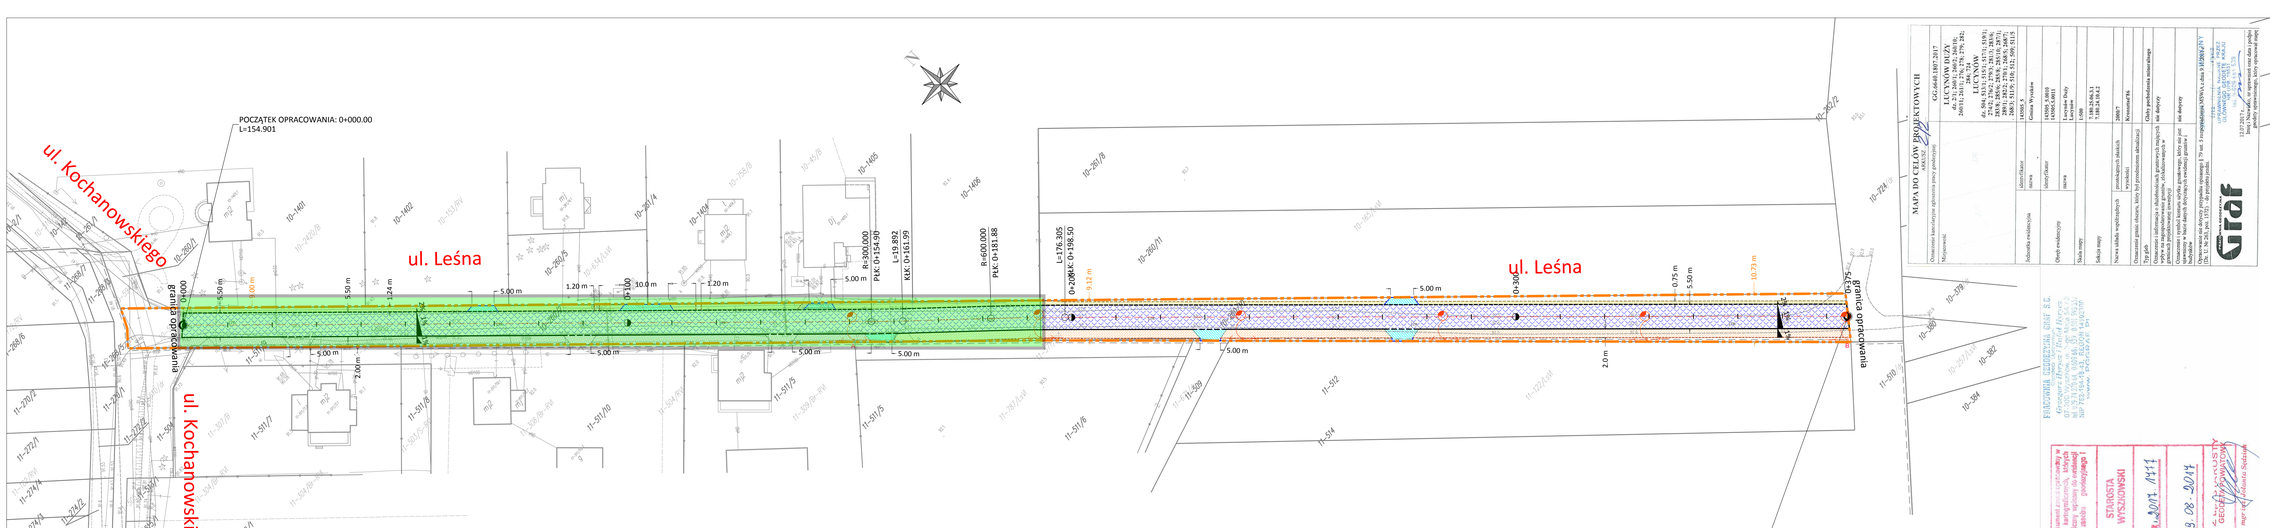

LEGENDA - branża drogowa

- nawierzchnia projektowanej jezdni z kostki betonowej, typ BEHATON kolor szary gr. 8 cm
- nawierzchnia projektowanych zjazdów z kostki betonowej, typ HOLLAND kolor gr. 8 cm
- nawierzchnia projektowanego chodnika z kostki betonowej typ HOLLAND, kolor szary, gr. 8 cm - do przekręcenia wysokościowego
- nawierzchnia projektowanego pobocza z kruszywa łamanego, frakcja 4/31,5mm
- krawężnik betonowy, 12x25 cm, wtopiony
- krawężnik betonowy, 15x30 cm, wystający
- krawężnik betonowy, 15x30 cm, wtopiony
- obrzeże betonowe, 8x30 cm
- krawędź projektowanych zjazdów - opornik betonowy 12x25 cm
- krawędź projektowanego pobocza
- linie rozgraniczenia pasa drogowego
- spadki poprzeczne

LEGENDA - branża elektroenergetyczna

- słup elektroenergetycznej linii napowietrznej nN-0,4kV istniejącej
- słup elektroenergetycznej linii napowietrznej nN-0,+23kV
- projektowany słup oświetleniowy z oprawą oświetleniową w technologii LED o mocy około 50W

A - istniejący słup linii nN z oprawami oświetleniowymi
A-B – elektroenergetyczna linia napowietrzna nN-0,23kV oświetlenia ulic wykonana przewodem typu AsXSn 2x25mm² - długość 224,0m

MAPA DO CELÓW PROJEKTOWYCH
A3/A1/2

Oryginalnie kserowanie zgodnie z przepisami

Wykonawca

CGI.6648.1887.2017
Arkusz: 1, 2, 