


LEGENDA

projektowana niweleta jezdni

teren istniejący

początek/koniec opracowania

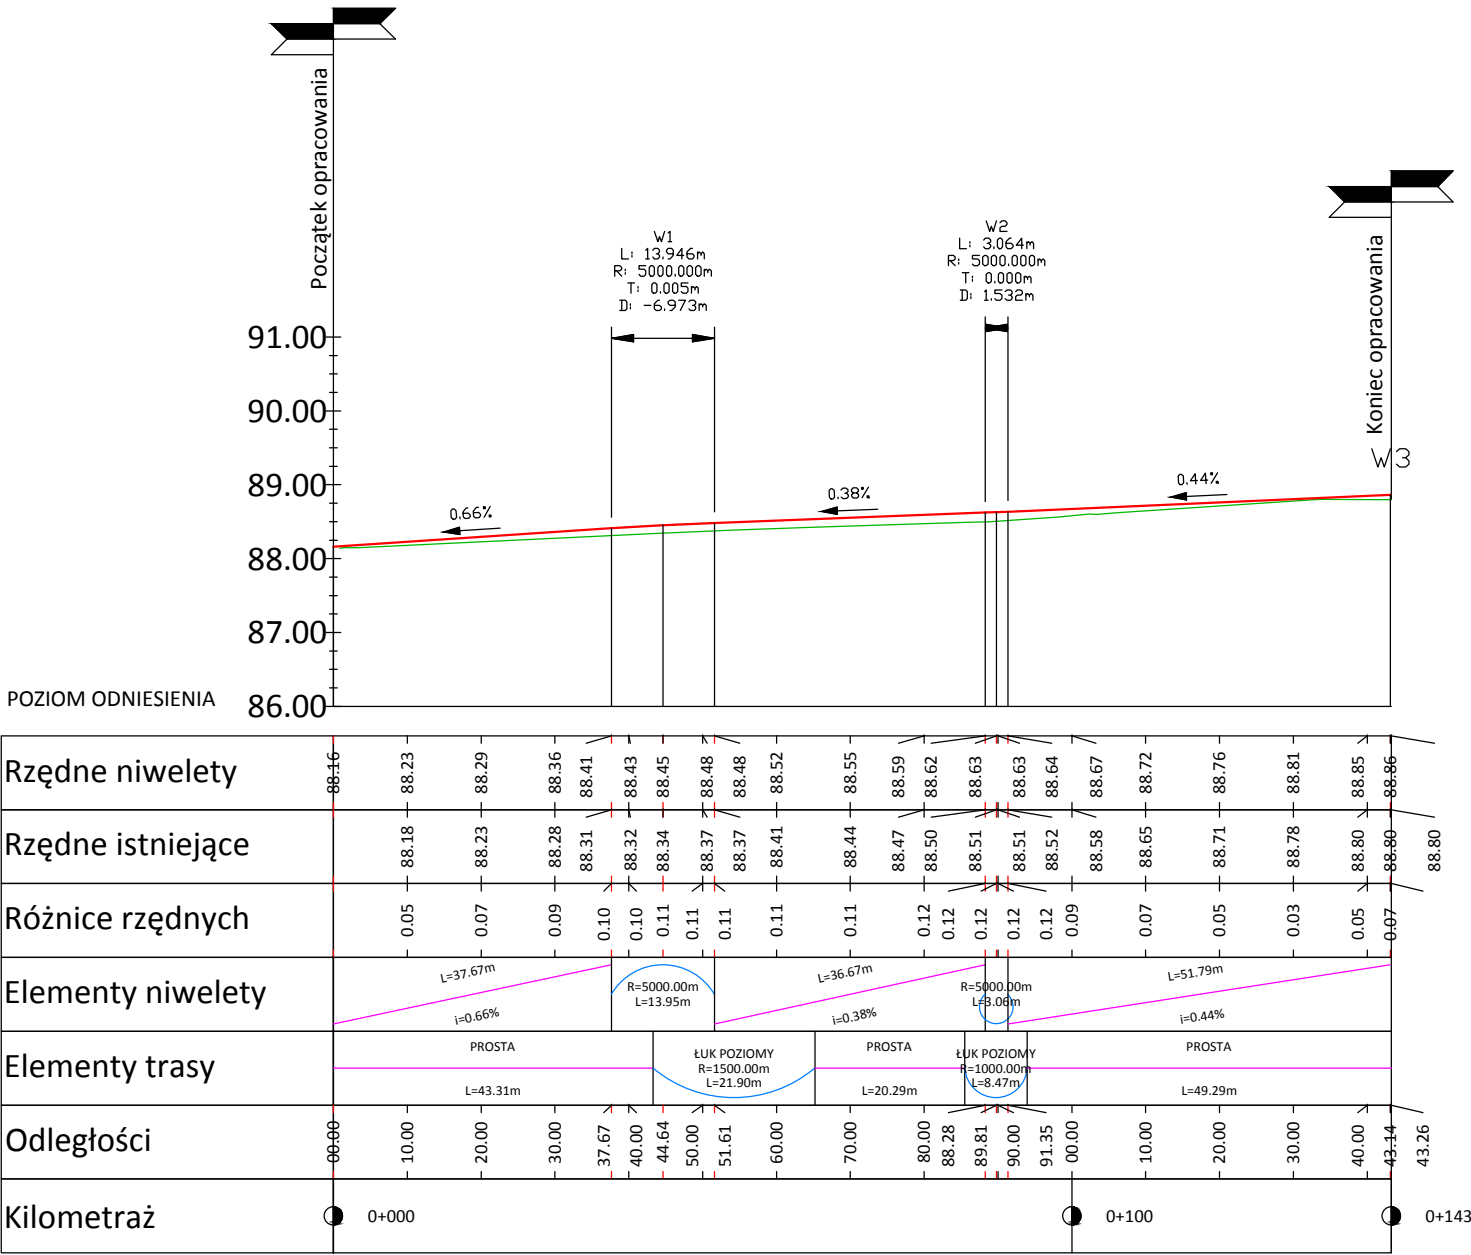

Temat:

Powierzchniowe utwardzenie ulicy Dolnej w Lucynowie
Dużym z wykorzystaniem emulsji asfaltowej

Data:

28.06.2021

Tytuł rys.:

Profil podłużny

Faza:

PB

Nr rys.:

3.0

Projektował:

Burmistrz Wyszkowa
Aleja Róż 2, 07-200 Wyszków

Skala:

1:100/1000

Jedn. proj.:

ERPRO Ewa Rosińska
ul. Stanisława Moniuszki 3, 07-202 Wyszków

Podpis:

Projektował:

mgr inż. Robert Rosiński
upr. nr MAZ/0140/POOD/12