


LEGENDA

- projektowana niweleta jezdni
- teren istniejący
- początek/koniec opracowania

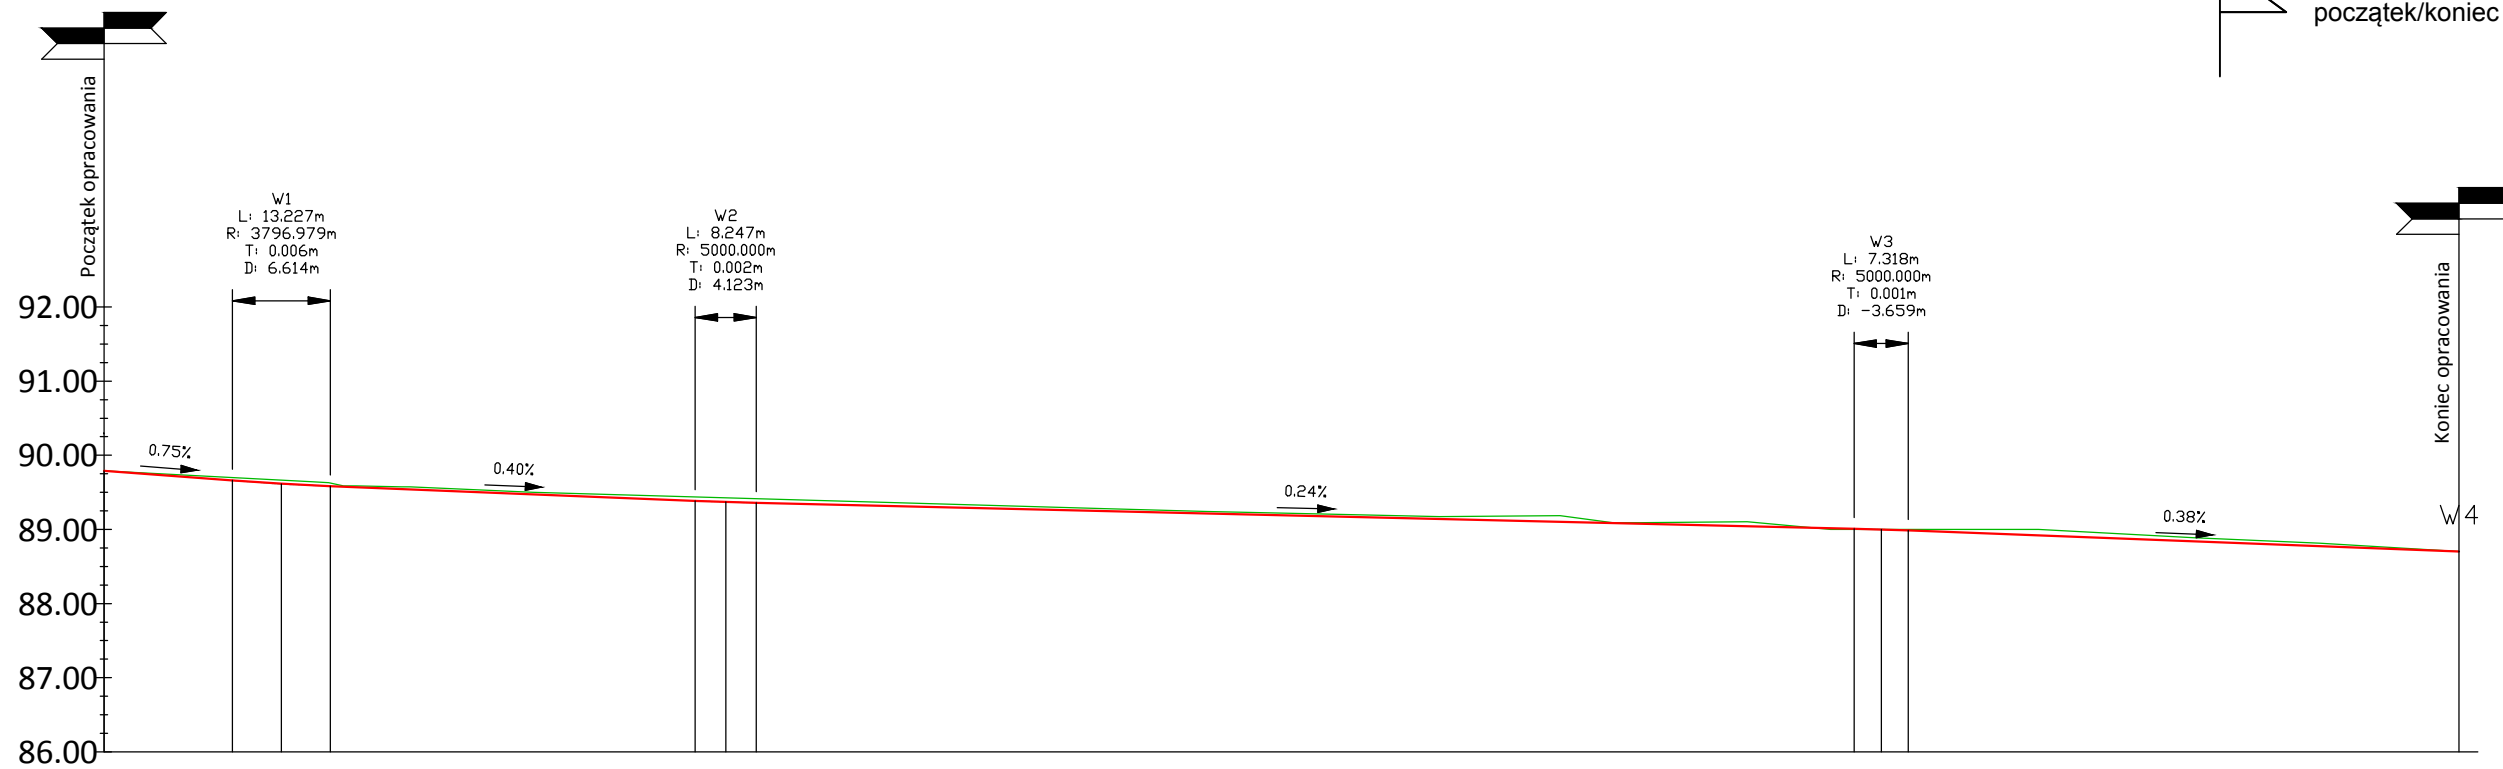

POZIOM ODNIESIENIA

Rzędne niwelety	89.79	89.72	89.66	89.64	89.62	89.59	89.58	89.55	89.51	89.47	89.43	89.39	89.39	89.37	89.36	89.36	89.33	89.31	89.28	89.26	89.24	89.21	89.19	89.17	89.14	89.12	89.09	89.07	89.05	89.02	89.01	89.00	89.00	88.99	88.96	88.92	88.88	88.84	88.81	88.77	88.73	88.70	88.70			
Rzędne istniejące	89.79	89.74	89.70	89.68	89.66	89.63	89.63	89.58	89.54	89.50	89.47	89.44	89.44	89.43	89.42	89.41	89.38	89.35	89.32	89.30	89.27	89.24	89.22	89.19	89.17	89.14	89.18	89.14	89.09	89.10	89.03	89.00	89.00	89.00	89.00	88.99	88.96	88.92	88.88	88.84	88.85	88.81	88.77	88.75	88.70	88.70
Różnice rzędnych	0.00	-0.02	-0.04	-0.04	-0.05	-0.05	-0.04	-0.03	-0.03	-0.03	-0.04	-0.05	-0.05	-0.06	-0.06	-0.05	-0.05	-0.04	-0.04	-0.03	-0.03	-0.03	-0.03	-0.03	-0.03	-0.03	-0.06	-0.05	-0.02	-0.06	0.00	0.01	0.00	0.00	0.00	-0.01	-0.04	-0.08	-0.07	-0.05	-0.04	-0.04	-0.02	0.00		
Elementy niwelety	PROSTA L=17.33m i=-0.75%		ŁUK POZIOMY R=3796.98m L=13.23m		PROSTA L=49.22m i=-0.40%										ŁUK POZIOMY R=5000.00m L=8.25m										PROSTA L=148.11m i=-0.24%										ŁUK POZIOMY R=5000.00m L=7.32m		PROSTA L=74.30m i=-0.38%									
Elementy trasy	PROSTA L=28.05m		ŁUK POZIOMY R=500.00m L=18.15m		PROSTA L=88.66m										ŁUK POZIOMY R=4730.00m L=27.94m										PROSTA L=157.50m																					
Odległości	00.00	10.00	17.33	20.00	23.95	30.00	30.56	40.00	50.00	60.00	70.00	79.78	80.00	83.90	88.03	90.00	00.00	10.00	20.00	30.00	40.00	50.00	60.00	70.00	80.00	90.00	00.00	10.00	20.00	30.00	36.14	39.80	40.00	43.46	50.00	60.00	70.00	80.00	90.00	00.00	10.00	17.75	20.00	20.31		
Kilometraż	0+000																0+100																													0+320

Temat: <i>Powierzchniowe utrwalenie ulicy Kukawskiej w Kamieńczyku z wykorzystaniem emulsji asfaltowej</i>		Data: 28.06.2021	
Tytuł rys.: <i>Profil podłużny</i>		Faza: PB	Nr rys.:
Inwestor: <i>Burmistrz Wyszkowa Aleja Róż 2, 07-200 Wyszków</i>		Branża: drogowa	3.0
Jedn. proj.: <i>ERPRO Ewa Rosińska ul. Stanisława Moniuszki 3, 07-202 Wyszków</i>		Skala: 1:100/1000	
Projektował: branża drogowa:	mgr inż. Robert Rosiński upr. nr MAZ/0140/POOD/12		Podpis: