


LEGENDA

- projektowana niweleta jezdni
- teren istniejący
- początek/koniec opracowania

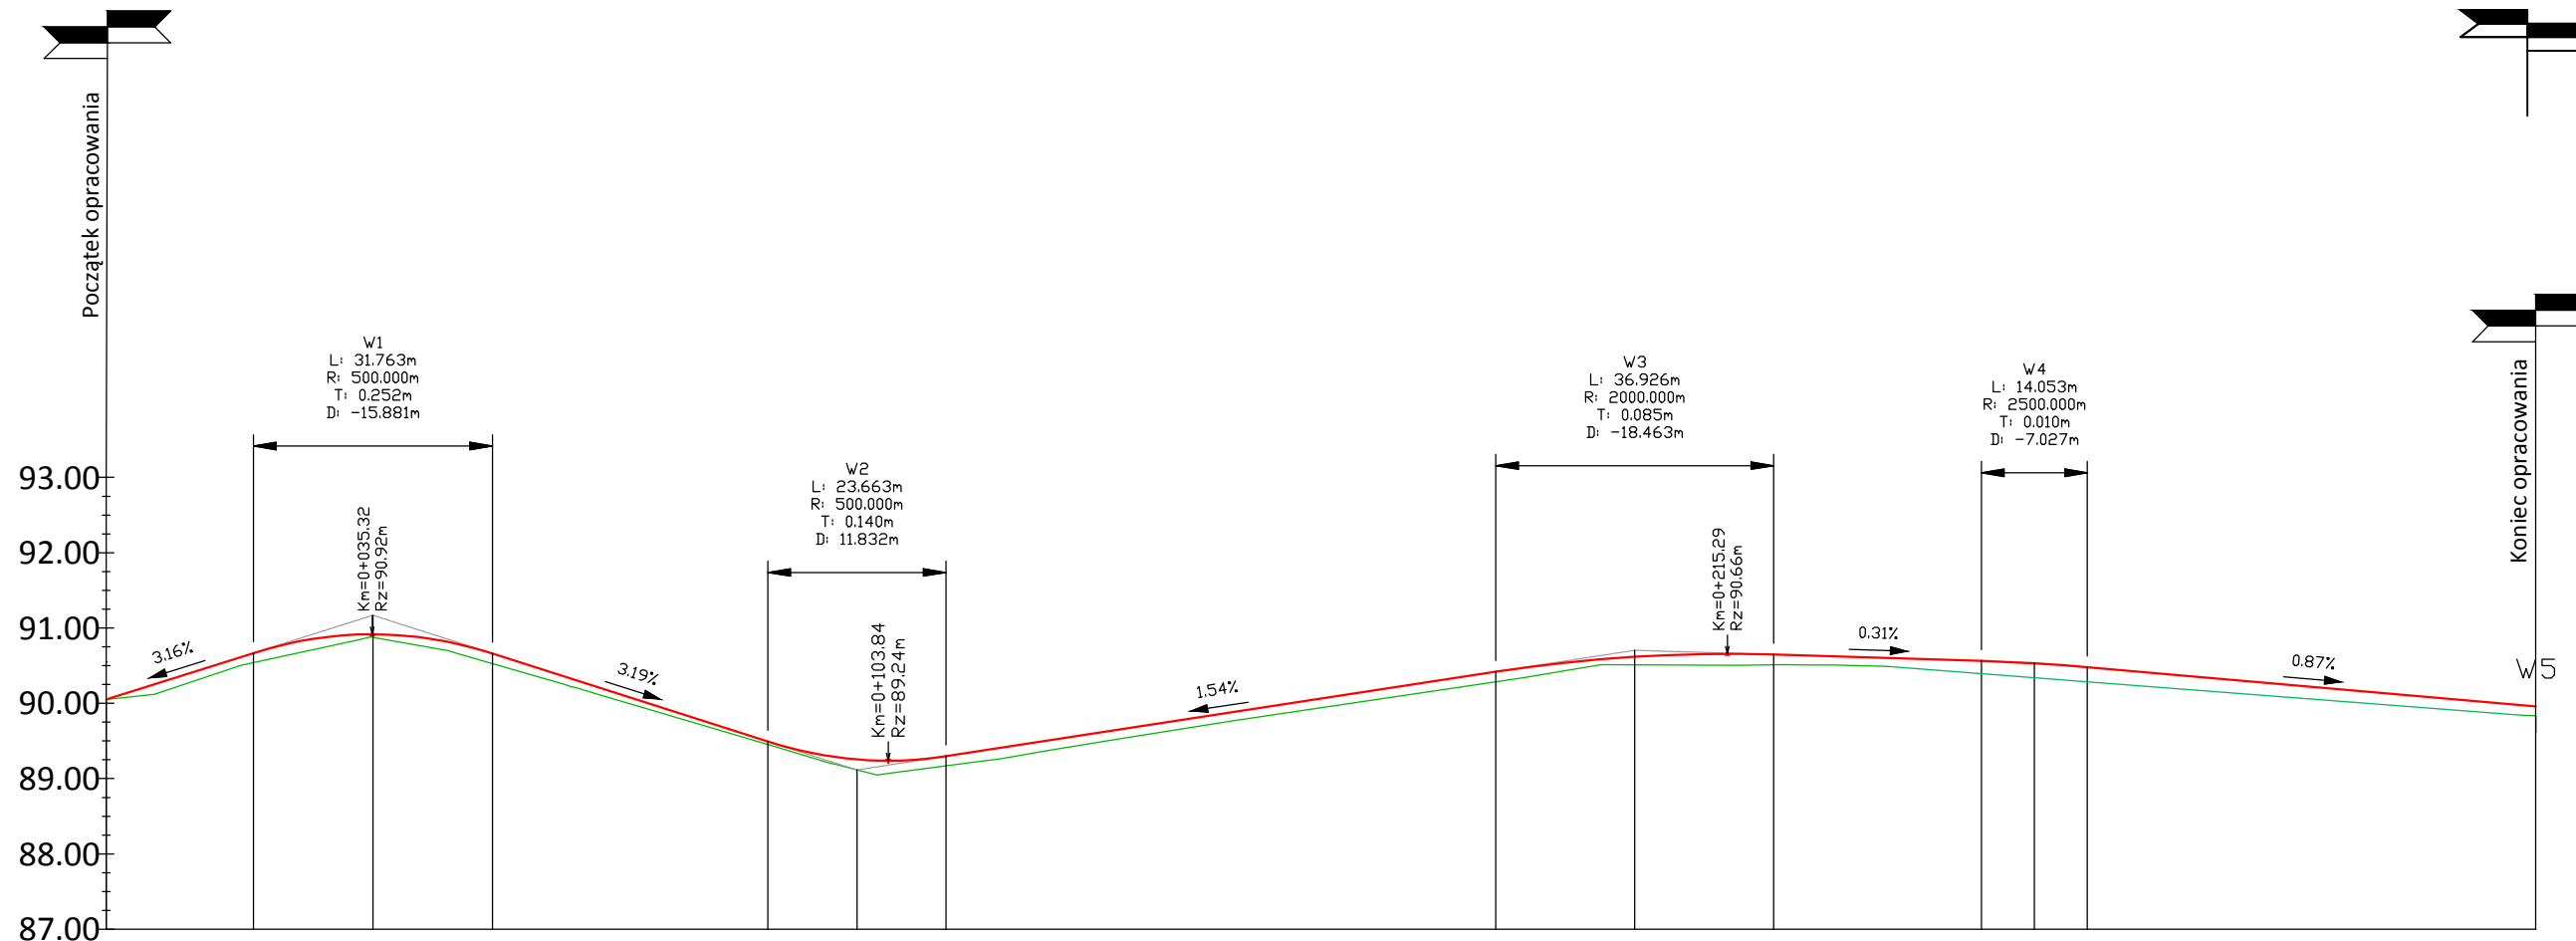

POZIOM ODNIESIENIA

Rzędne niwelety	96.85	90.37	90.67	90.68	90.89	90.92	90.89	90.70	90.66	90.38	90.06	89.74	89.49	89.43	89.26	89.25	89.28	89.30	89.43	89.58	89.73	89.89	90.04	90.20	90.35	90.42	90.50	90.60	90.62	90.65	90.65	90.65	90.62	90.59	90.56	90.56	90.53	90.50	90.48	90.42	90.33	90.24	90.16	90.07	89.98	89.96					
Rzędne istniejące	96.86	90.24	90.54	90.55	90.77	90.87	90.79	90.57	90.53	90.28	89.98	89.69	89.45	89.39	89.12	89.26	89.11	89.15	89.17	89.29	89.45	89.61	89.77	89.92	90.07	90.22	90.29	90.37	90.51	90.51	90.51	90.65	90.51	90.51	90.51	90.51	90.56	90.56	90.53	90.50	90.48	90.42	90.33	90.24	90.16	90.07	89.98	89.96			
Różnice rzędnych	0.01	0.13	0.13	0.13	0.12	0.04	0.10	0.14	0.13	0.11	0.08	0.06	0.04	0.04	0.14	0.15	0.13	0.13	0.14	0.13	0.12	0.12	0.12	0.12	0.13	0.13	0.13	0.13	0.09	0.11	0.14	0.14	0.14	0.11	0.12	0.12	0.12	0.12	0.12	0.12	0.12	0.12	0.12	0.12	0.12	0.12	0.12	0.12	0.12		
Elementy niwelety	L=19.53m i=3.16%		R=500.00m L=31.76m		L=36.58m i=3.19%		R=500.00m L=23.66m		L=73.00m i=1.54%														R=2000.00m L=36.93m		L=27.61m i=0.31%		R=2500.00m L=14.05m		L=59.54m i=0.87%																						
Elementy trasy	PROSTA L=57.05m					ŁUK POZIOMY R=500.00m L=8.36m		PROSTA L=23.27m		ŁUK POZIOMY R=1500.00m L=45.27m				PROSTA L=85.65m								ŁUK POZIOMY R=140.00m L=29.42m		PROSTA L=73.69m																											
Odległości	0+00	10.00	19.53	20.00	30.00	35.41	40.00	50.00	51.29	60.00	70.00	80.00	87.87	90.00	99.70	100.00	10.00	11.53	20.00	30.00	40.00	50.00	60.00	70.00	80.00	84.53	90.00	03.00	10.00	20.00	21.46	30.00	40.00	49.07	50.00	56.09	60.00	63.12	70.00	80.00	90.00	00.00	10.00	20.00	22.66	22.71					
Kilometraż	0+000														0+100														0+200																		0+300				0+323

Temat: <i>Powierzchniowe utwalenie ulicy Stefana Batorego w Wyszku z wykorzystaniem emulsji asfaltowej</i>		Data: 28.06.2021	
Tytuł rys.: <i>Profil podłużny</i>		Faza: PB	Nr rys.:
Inwestor: <i>Burmistrz Wyszku Aleja Róż 2, 07-200 Wyszki</i>		branża: drogowa	3.0
Jedn. proj.: <i>ERPRO Ewa Rosińska ul. Stanisława Moniuszki 3, 07-202 Wyszki</i>		Skala: 1:100/1000	
Projektował: branża drogowa:		mgr inż. Robert Rosiński upr. nr MAZ/0140/POOD/12	
Podpis:			